

**KONCEPCJA URBANISTYCZNO – ARCHITEKTONICZNA ZESPOŁU
ZABUDOWY MIESZKANIOWEJ W NOWYM DWORZE MAZOWIECKIM
SKŁADAJĄCEGO SIĘ Z CZTERECH BUDYNKÓW MIESZKALNYCH
WIELORODZINNYCH ORAZ BUDYNKU GARAŻU WIELOPOZIOMOWEGO.**

dz. nr ew. 1/8; obręb 3-05; 05-100 Nowy Dwór Mazowiecki

TOM VI

BUDYNEK GARAŻU WIELOPOZIOMOWEGO

INWESTOR:

**Modlin Lazaret Sp. z o.o.
Ul. Ułańska 5, 60-748 Poznań**

JEDNOSTKA PROJEKTOWANIA:

**MJ Architekci Michał Jania
ul. Bociana 6, piętro XV, 31-231 Kraków**

PROJEKTANT:

dr inż. arch. Michał Jania UPR. NR: MPOIA/004/2024; MP-2883

ZESPÓŁ PROJEKTOWY:

mgr inż. arch. Kamil Wysakowski

mgr inż. arch. Karina Kozik

KRAKÓW, STYCZEŃ 2025


SPIS ZAWARTOŚCI OPRACOWANIA:

Strona tytułowa	str.1
Spis zawartości opracowania	str.2

Oświadczenie projektanta oraz dokumenty stwierdzające przygotowanie zawodowe projektanta dołączone zostały do TOMU I Koncepcji Urbanistyczno – Architektonicznej.


Koncepcja urbanistyczno-architektoniczna - TOM VI– część graficzna:

Parking wielopoziomowy Rzut Parteru Skala 1:200	str.3
Parking wielopoziomowy Rzut Kondygnacji 2 Skala 1:200	str.4
Parking wielopoziomowy Rzut Kondygnacji 3 Skala 1:200	str.5
Parking wielopoziomowy Elewacja Południowa Elewacja Północna Skala 1:200	str.6
Parking wielopoziomowy Elewacja Wschodnia Elewacja Zachodnia Skala 1:200	str.7
Parking wielopoziomowy Przekrój Poprzeczny przez klatkę schodową "P1" Skala 1:200	str.8
Parking wielopoziomowy Przekrój Poprzeczny "P2" Skala 1:160	str.8

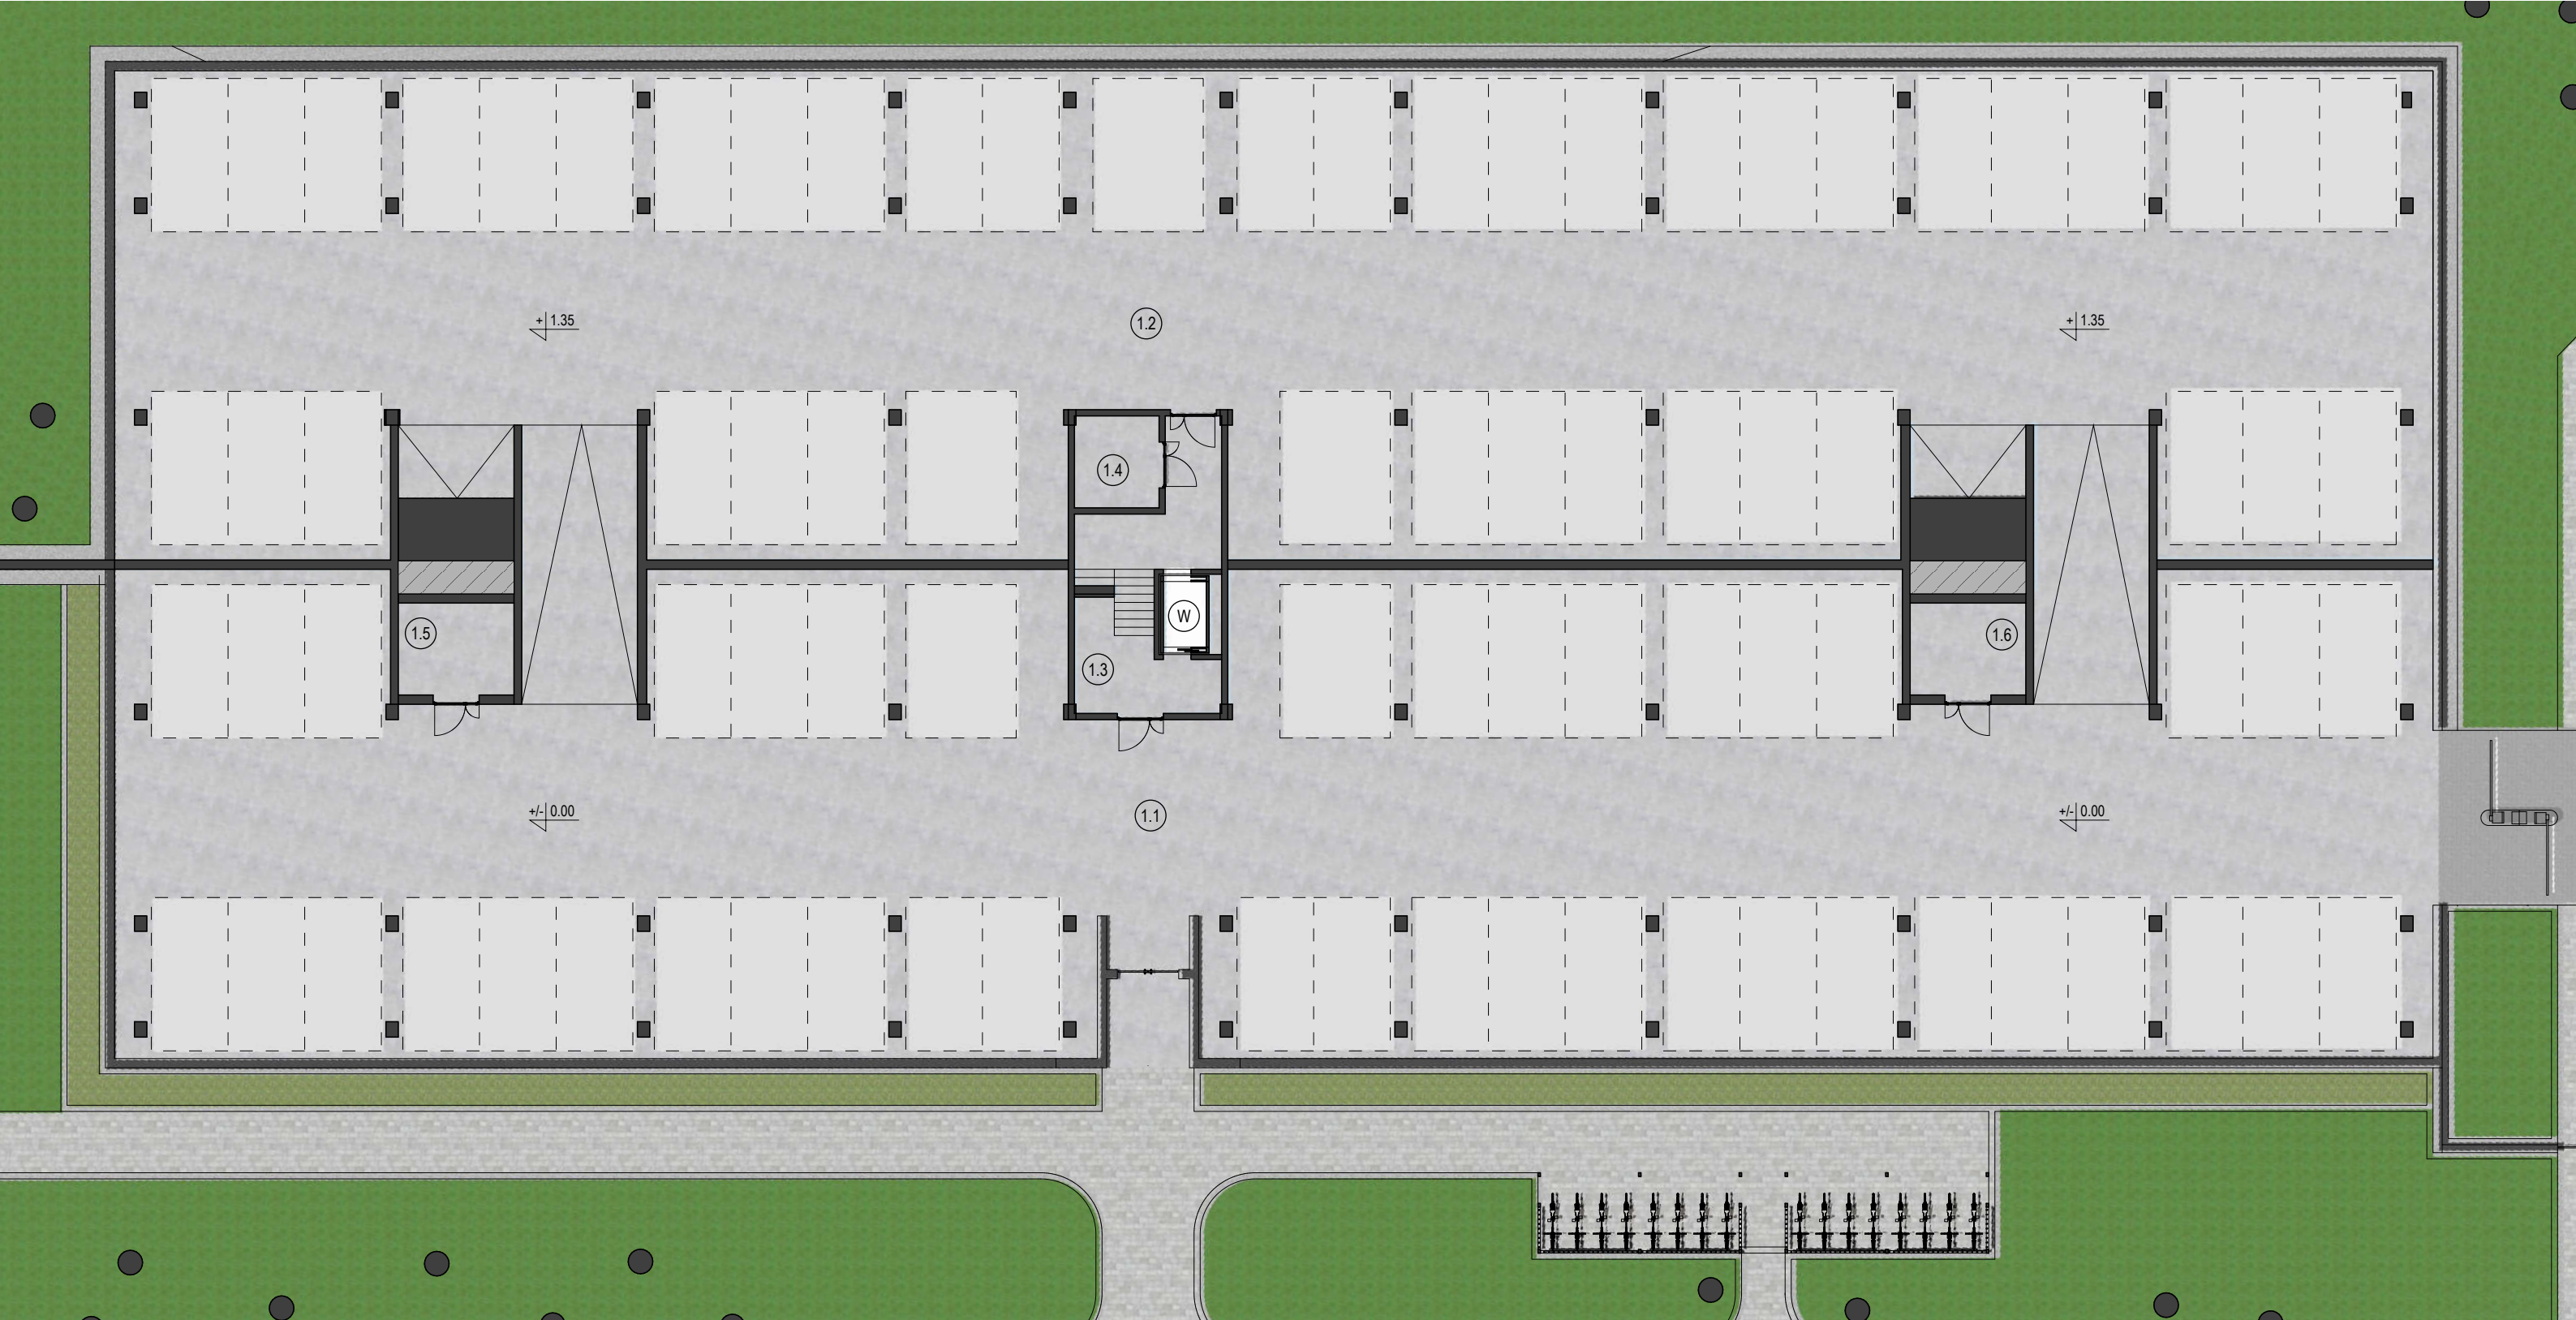


NR	TYP	POW. UŻYT.	DANE: 1 BUDYNEK (Kondygnacja)	
1.1	Hala Garażowa	1132,29 m²	PC	
1.2	Hala Garażowa	1176,61 m²		2499,38 m²
1.3	Komunikacja	37,09 m²	PU	
1.4	Pom. Tech	8,27 m²		2376,92 m²
1.5	Rowerownia	11,33 m²	ILOŚĆ MIEJSC POSOTJOWYCH	
1.6	Rowerownia	11,33 m²	85	

BUD.	KOND.	LICZBA MIEJSC POSTOJOWYCH	PC	PU
GARAŻ	3	214	6347,2 m²	5905,84 m²

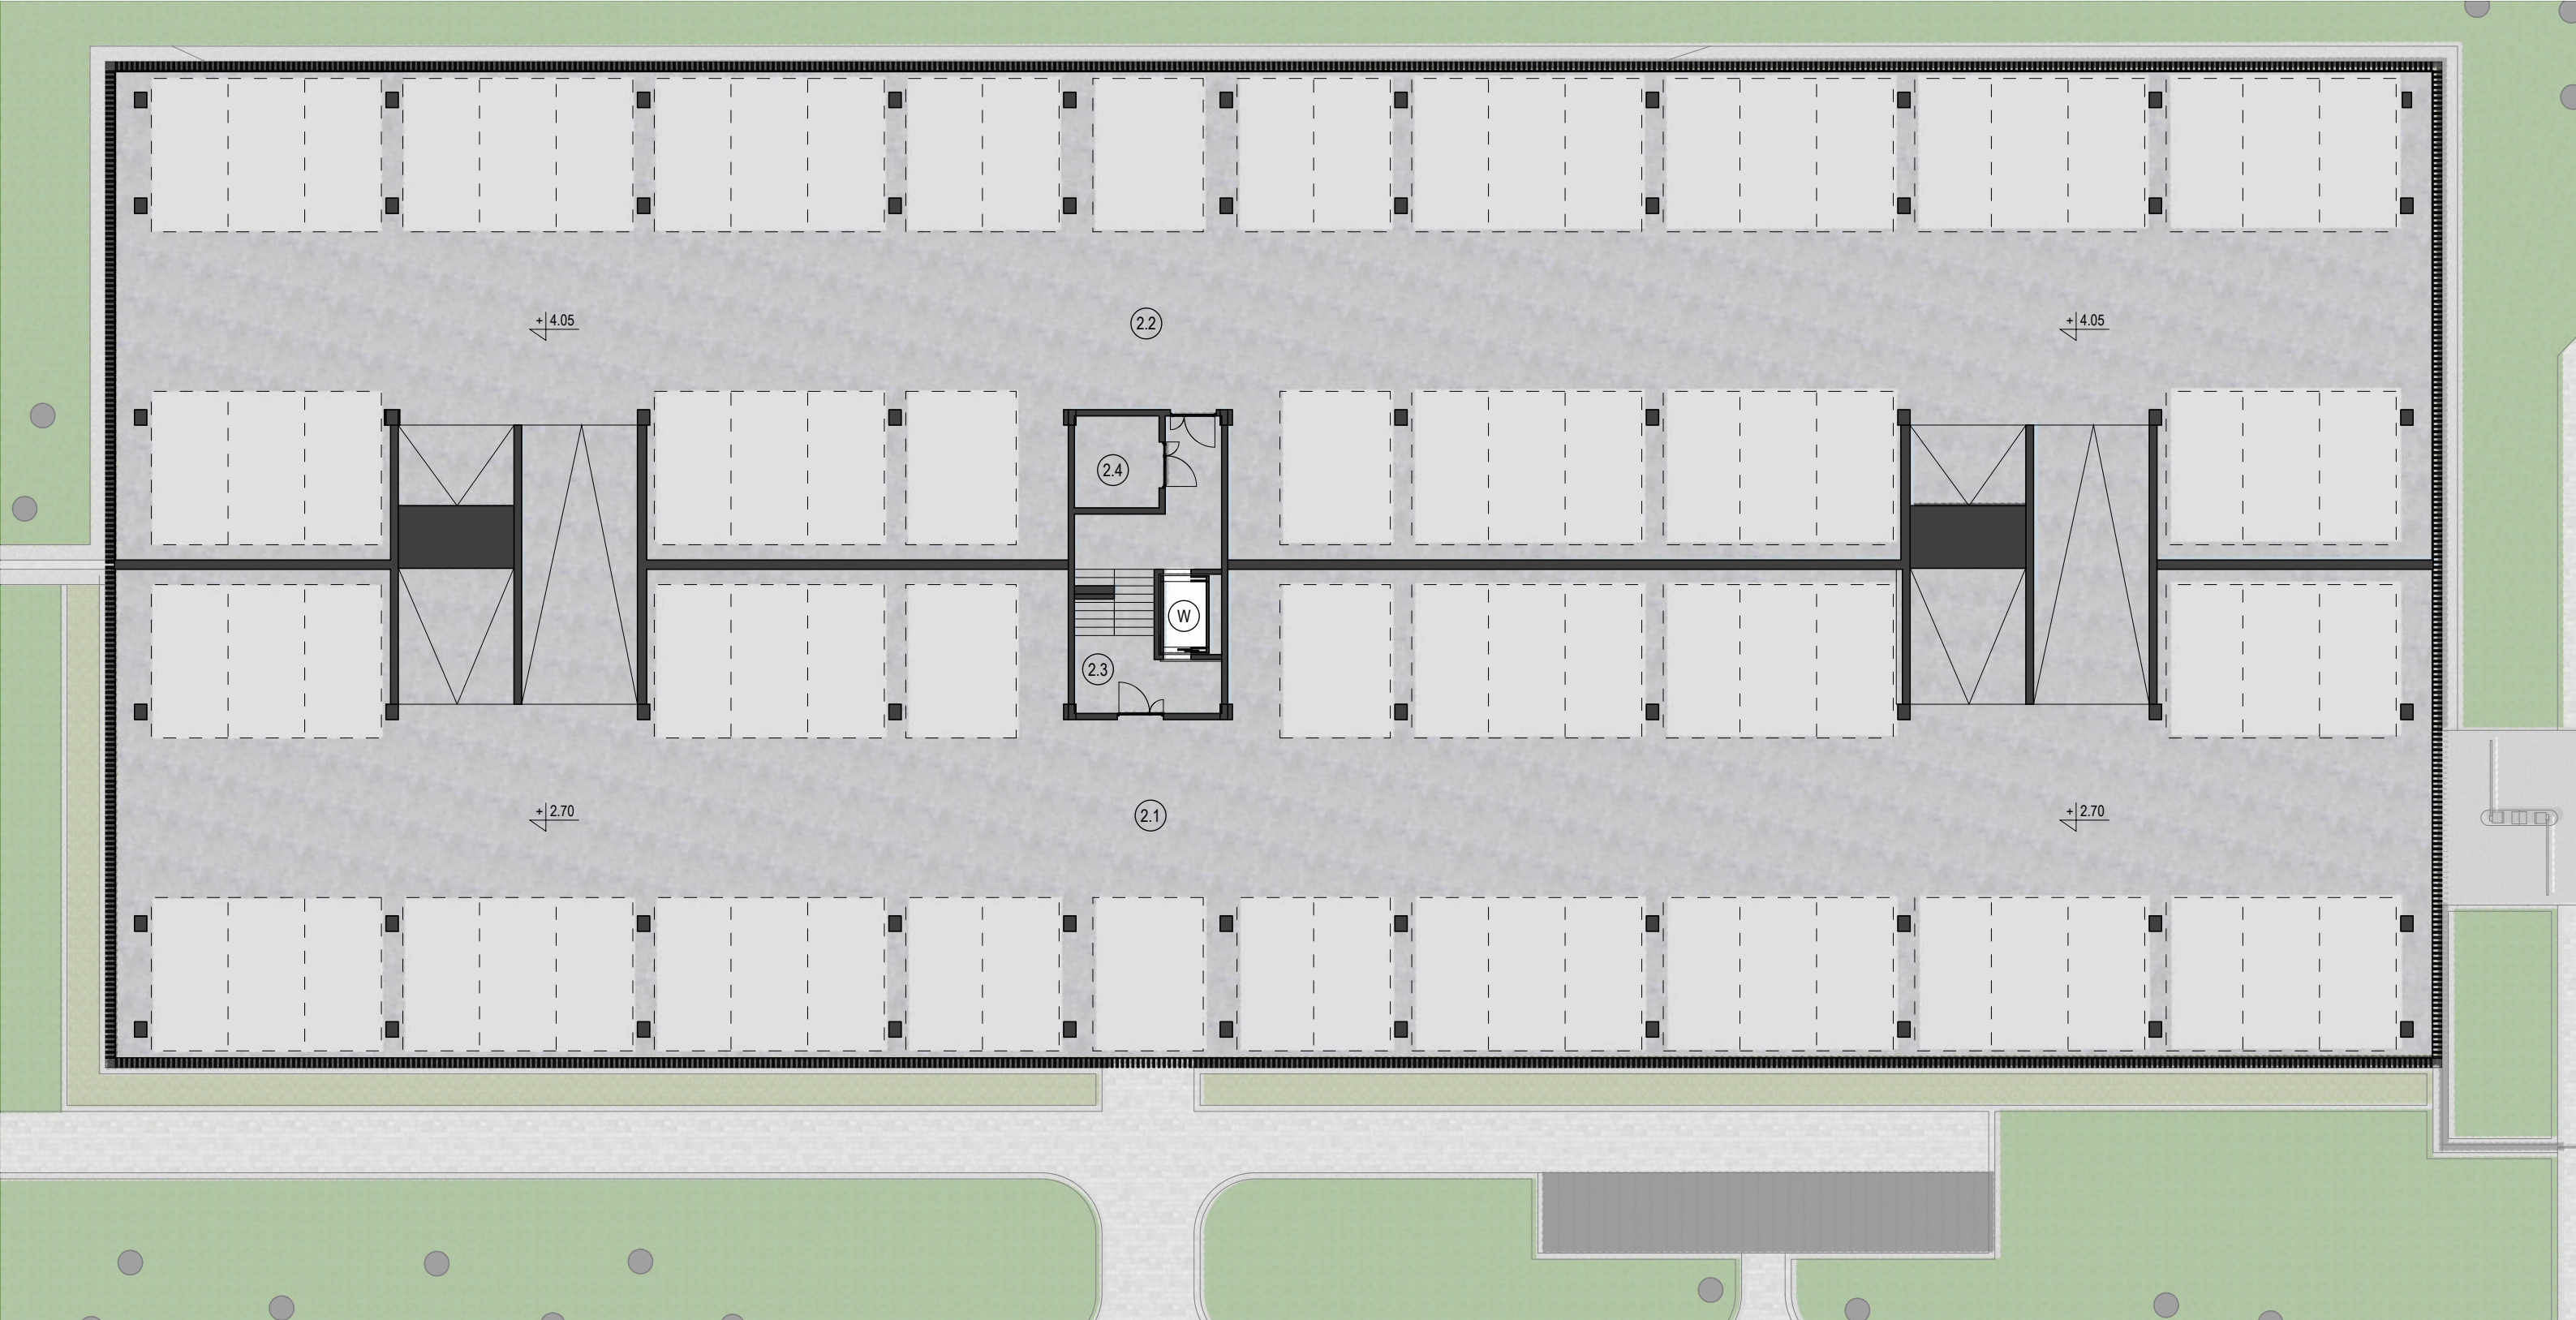

NR	TYP	POW. UŻYT.	DANE: 1 BUDYNEK (Kondygnacja)	
2.1	Hala Garażowa	1169,43 m²	PC	
2.2	Hala Garażowa	1169,43 m²		2499,38 m²
2.3	Komunikacja	30,62 m²	PU	
2.4	Pom. Tech	8,27 m²		2377,75 m²
			IŁOŚĆ MIEJSC POSOTJOWYCH	
				86

BUD.	KOND.	LICZBA MIEJSC POSTOJOWYCH	PC	PU
GARAŻ	3	214	6347,2 m²	5905,84 m²

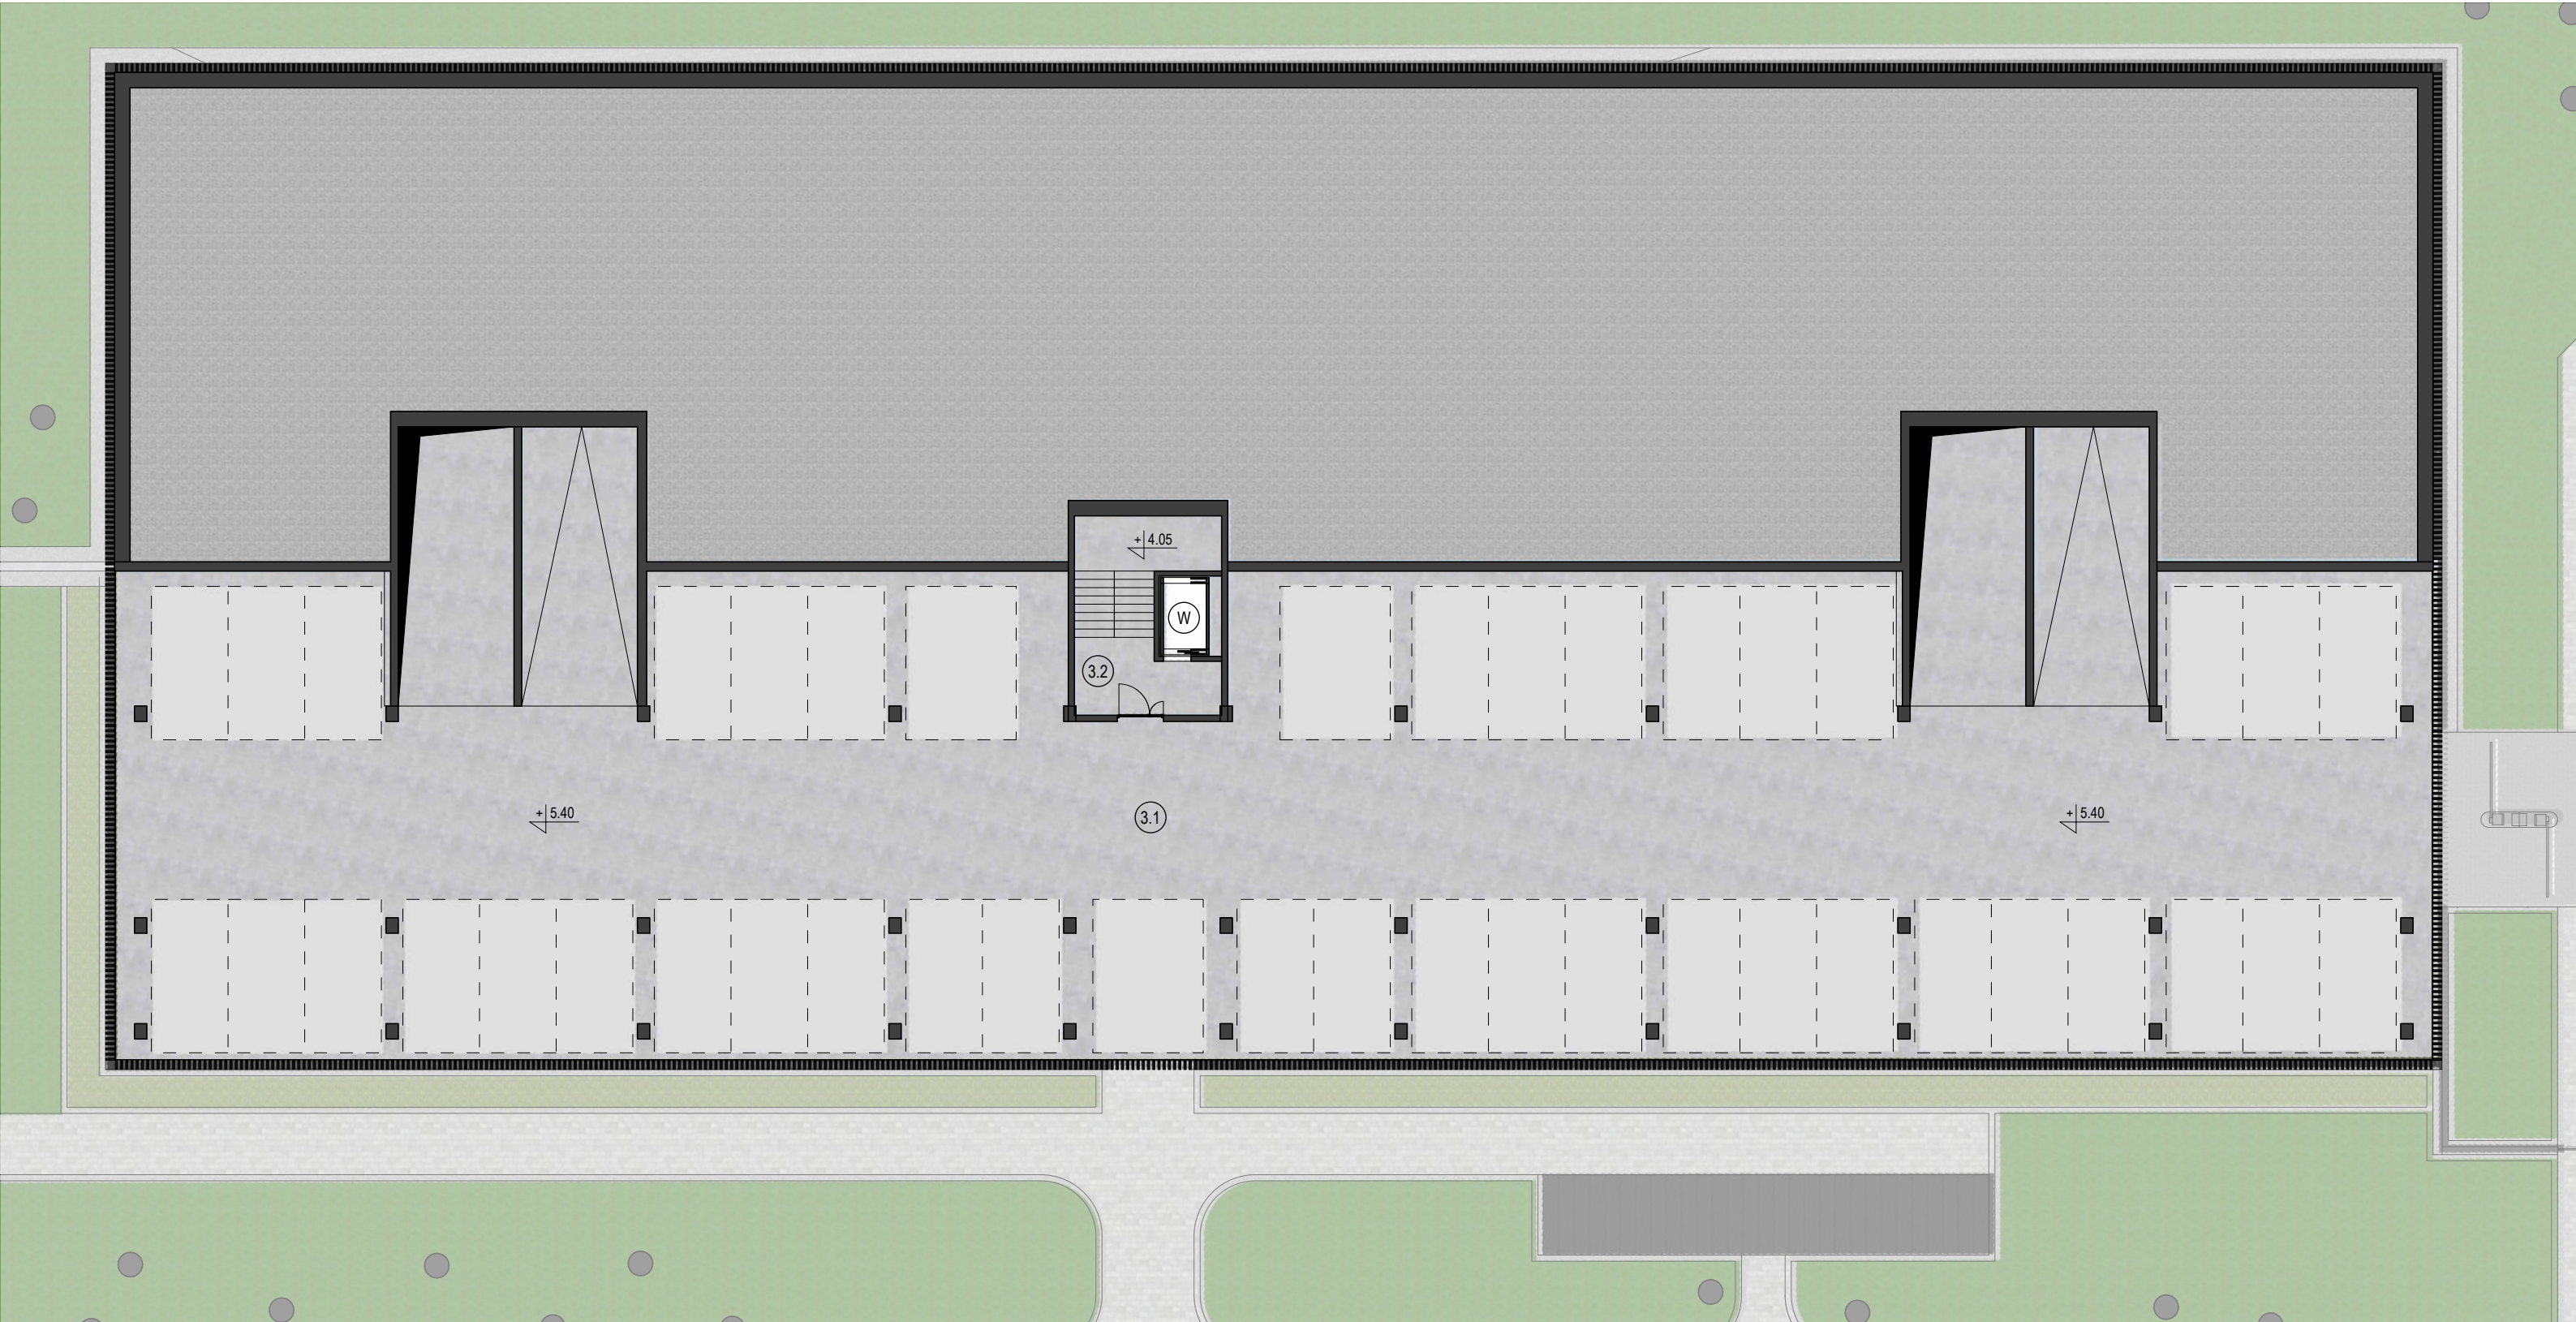

NR	TYP	POW. UŻYT.	DANE: 1 BUDYNEK (Kondygnacja)	
2.1	Hala Garażowa	1169,43 m²	PC	
2.2	Hala Garażowa	1169,43 m²		2499,38 m²
2.3	Komunikacja	30,62 m²	PU	
2.4	Pom. Tech	8,27 m²		2377,75 m²
			IŁOŚĆ MIEJSC POSOTJOWYCH	
				86


BUD.	KOND.	LICZBA MIEJSC POSTOJOWYCH	PC	PU
GARAŻ	3	214	6347,2 m²	5905,84 m²




Parking wielopoziomowy | Elewacja Południowa | Skala 1:200



Parking wielopoziomowy | Elewacja Północna | Skala 1:200

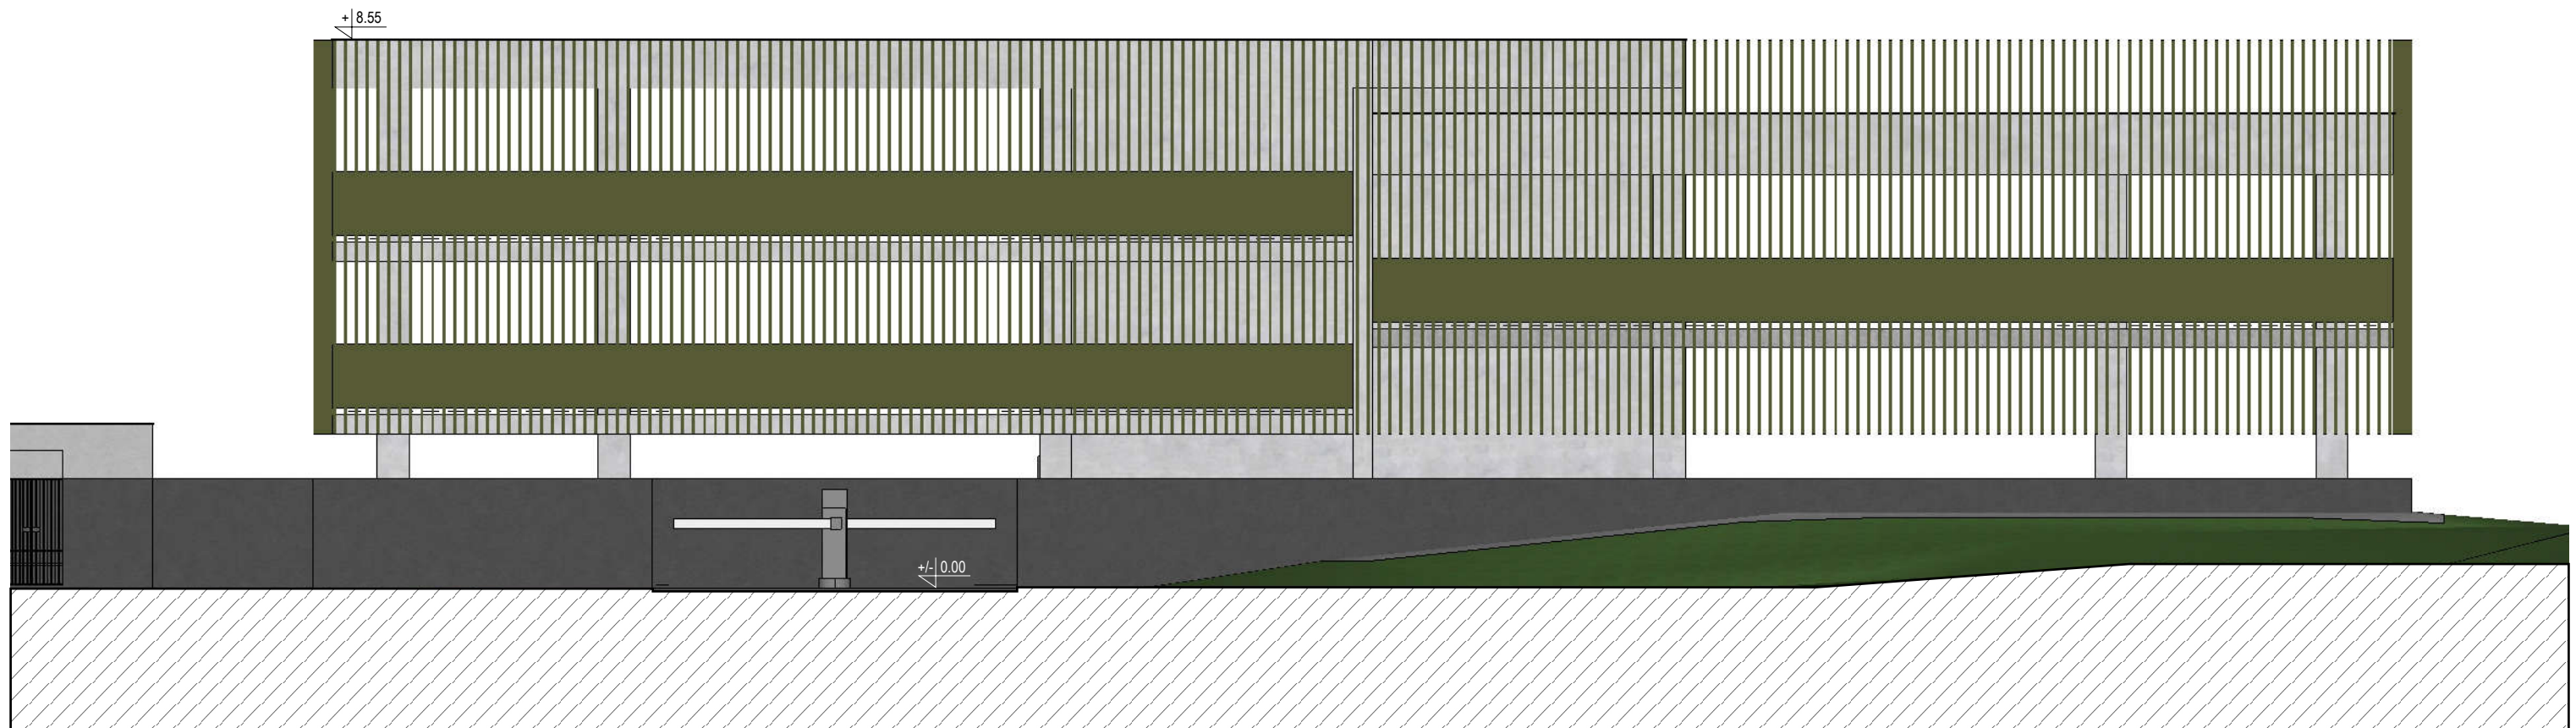


Parking wielopoziomowy | Elewacja Wschodnia | Skala 1:100

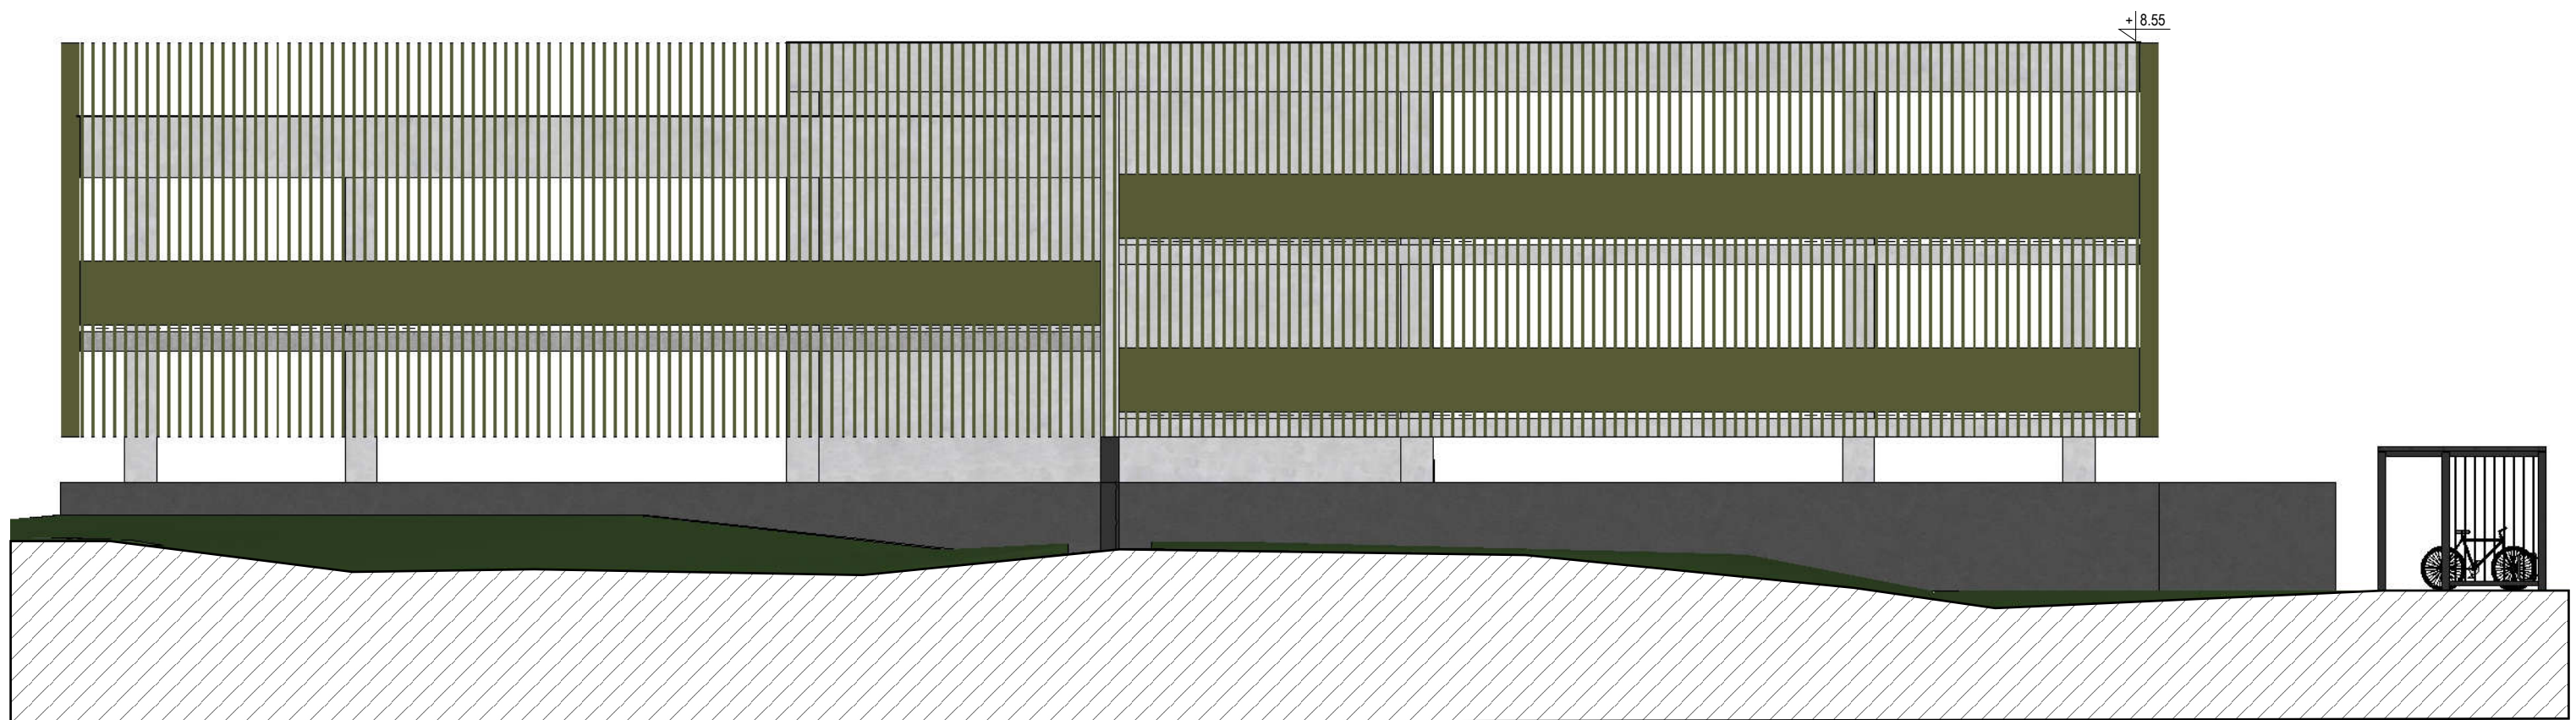

Parking wielopoziomowy | Elewacja Zachodnia | Skala 1:100



Parking wielopoziomowy | Przekrój poprzeczny przez klatkę schodową "P1" | Skala 1:100

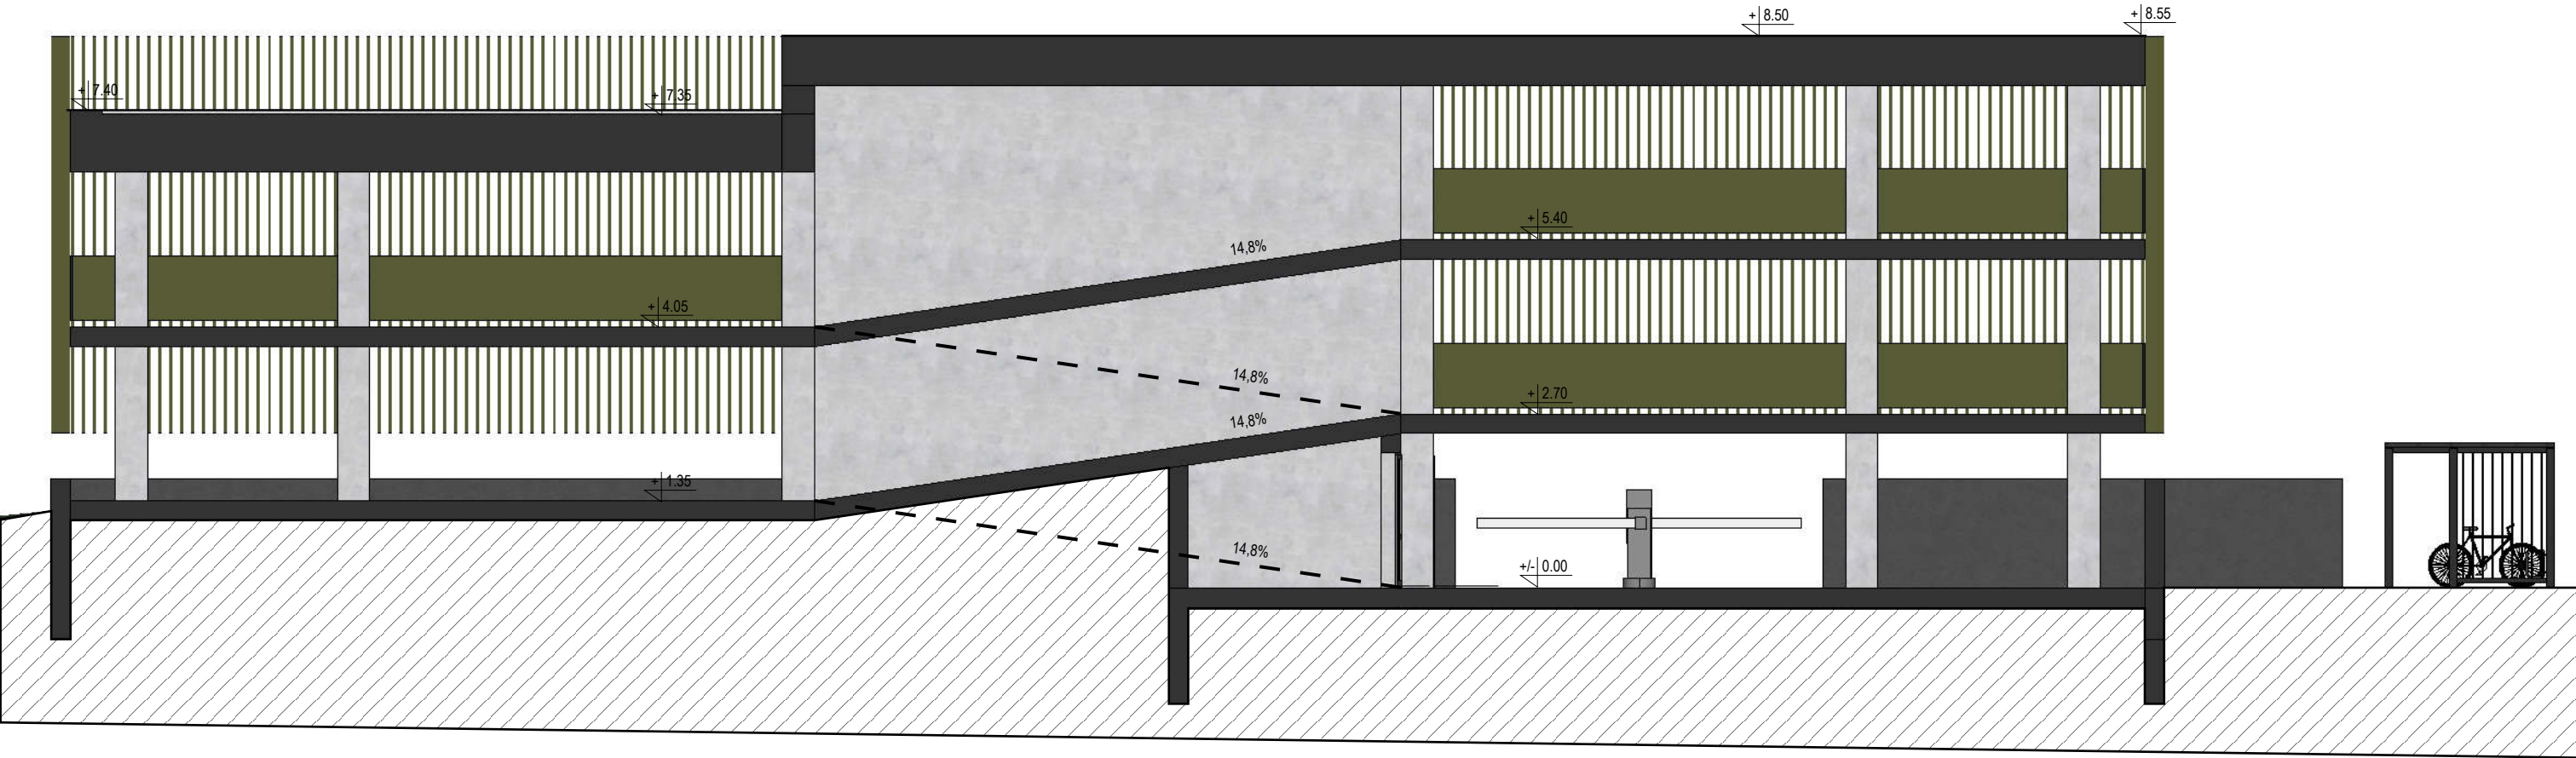

Parking wielopoziomowy | Przekrój poprzeczny "P2" | Skala 1:100