



ZBROJENIE GÓRNE -PŁYTA DENNA

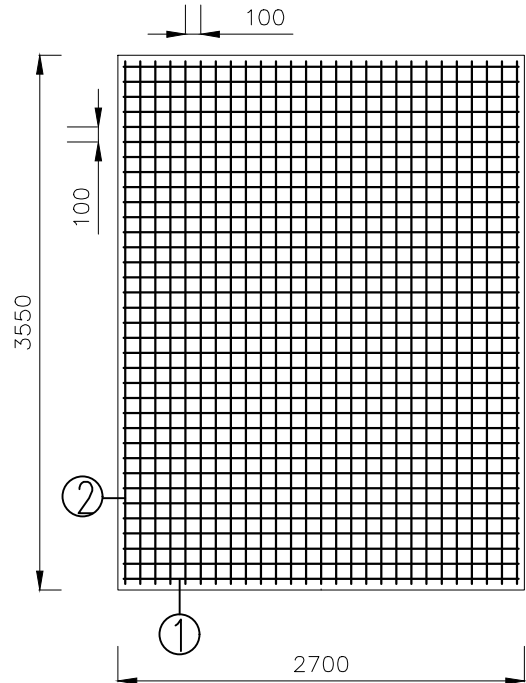

ZBROJENIE DOLNE -PŁYTA DENNA

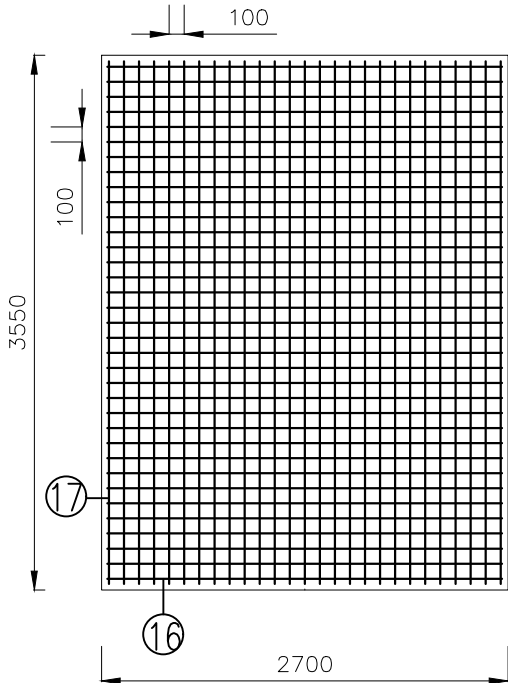

17 #16 co 10cm L-3470
x27

UWAGI

1. Rozpatrywać łącznie z projektami branżowymi. Wszystkie rozbieżności z projektami branżowymi skonsultować z uprawnionymi projektantami.
2. Dopuszczalna odchyłka wykonawcza dla elementów żelbetowych 20mm, dla prac murowych 10mm.
3. Wszystkie wymiary podane w centymetrach/milimetrach
4. Ze względu na historyczny charakter budynku wszystkie wymiary należy sprawdzać bezpośrednio na budowie.

Inwestor: MIASTO NOWY DWÓR MAZOWIECKI ul. Zakroczyńska 30, 05-100 Nowy Dwór Mazowiecki powiat nowodworski, województwo mazowieckie			
Pracownia wiodąca: m²quare biuro@jimstudio.com.pl ul. Nowogrodzka 16/44, 00-511 Warszawa, Poland NIP 7010557305			
Inwestycja: REMONT I REWITALIZACJA ZABYTKOWEGO BUDYNKU KASyna OFICERSKIEGO W TWIERDZY MODLIN PRZY UL. LEDÓCHOWSKIEGO 160 W NOWYM DWORZE MAZOWIECKIM			
Adres inwestycji: DZIAŁKA O NR EW. 9,10 W OBRĘBIE 3-03, PRZY UL. LEDÓCHOWSKIEGO 160 W NOWYM DWORZE MAZOWIECKIM 05-100			
Tytuł rys.: ZBROJENIE SZYBU WINDY			Specjalność: konst.
Projektanci:	Imię, Nazwisko:	Upr. nr.	Podpis
PROJEKTANT	Inż. Barbara I. Sołomianko	upr. budow. do proj. i kier. robotami budowlanymi bez ograniczeń w specj. konstrukcyjno-budowlanej BŁ/8/77 PDL/B0/1403/01	
SPRAWDZAJACY	mgr inż. Anita Dzierżek	upr. budow. do proj. i kier. robotami budowlanymi bez ograniczeń w specj. konstrukcyjno-budowlanej PDL/0005/PWBKb/17	
Współpraca:	mgr inż. Kamil Chodkowski		
Współpraca:	inż. Piotr Makac		
Data:		Skala: 1:50	Numer rysunku: ZSW-2