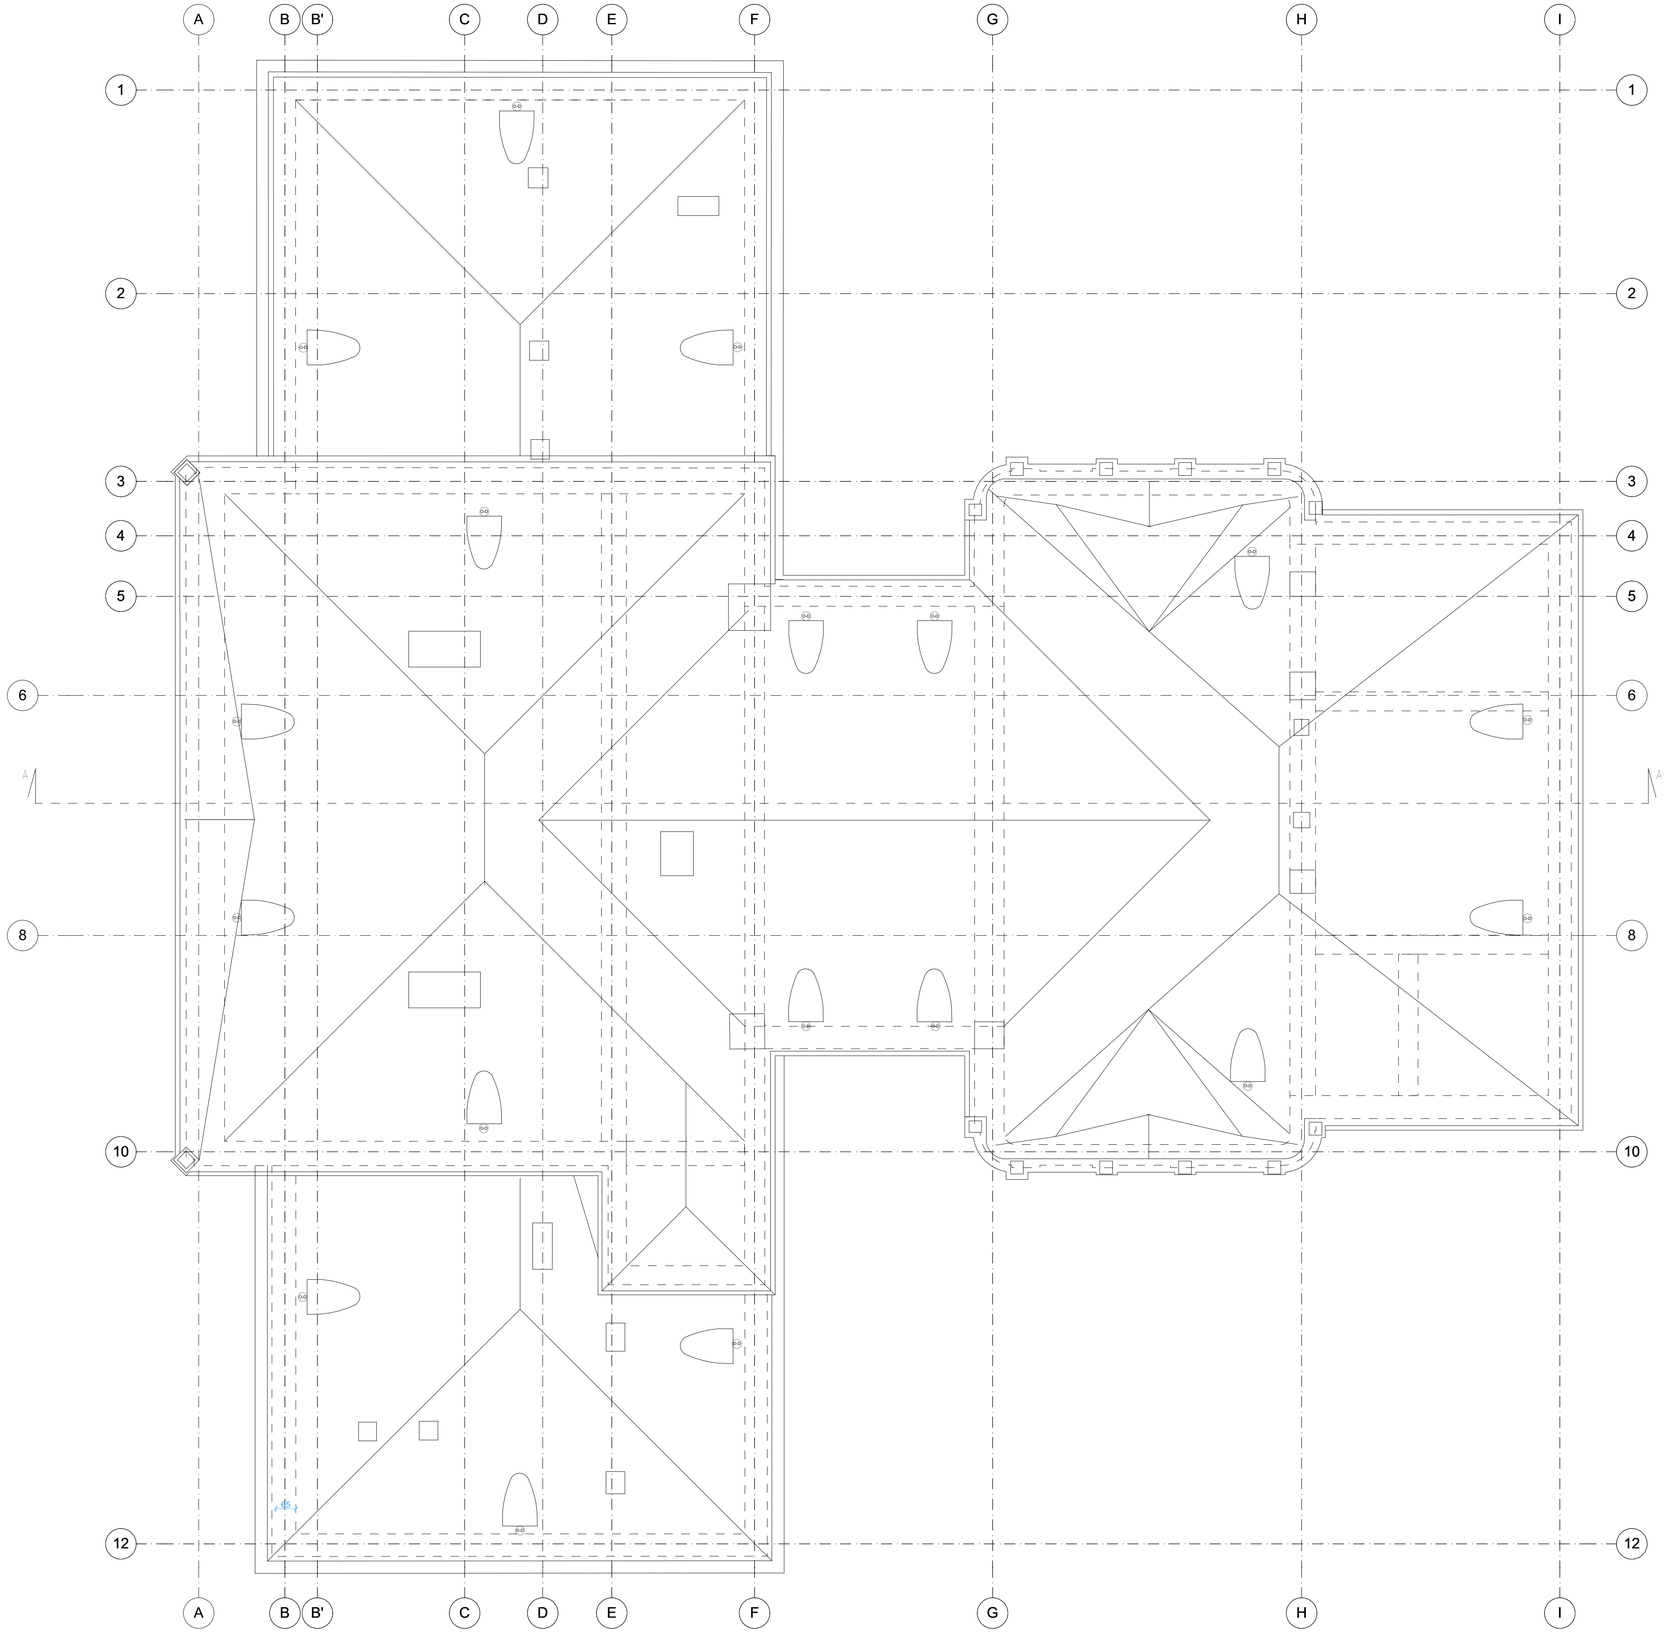

UWAGI

1. Rozpatrywać łącznie z projektami branżowymi. Wszystkie rozbieżności z projektami branżowymi skonsultować z uprawnionymi projektantami.
2. Dopuszczalna odchyłka wykonawcza dla elementów żelbetowych 20mm, dla prac murowych 10mm.
3. Wszystkie wymiary podane w centymetrach.
4. Ze względu na historyczny charakter budynku wszystkie wymiary należy sprawdzać bezpośrednio na budowie.

Inwestor:
MIASTO NOWY DWÓR MAZOWIECKI
ul. Zakroczymska 30, 05-100 Nowy Dwór Mazowiecki
powiat nowodworski, województwo mazowieckie

Pracownia wnioskuje:
mquare
biuro@mbudio.com.pl
ul. Nowogrodzka 31/U6, 00-511 Warszawa,
Poland
NIP 7010507305

Inwestycja: REMONT I REWITALIZACJA ZABYTKOWEGO BUDYNKU KASYNA OFICERSKIEGO W TWIERDZY MODLIN - PIĄTY UL. LEDOCHOWSKIEGO 160 W NOWYM DWORZE MAZOWIECKIM (132 Ew. Nr 5,10 OBRĘB 2-03)

Adres inwestycji: DZIAŁKA O NR EW.: 9, 10 W OBRĘBIE 2-03, PIĄTY UL. LEDOCHOWSKIEGO 160 W NOWYM DWORZE MAZOWIECKIM 05-100

Faza: PROJEKT WYKONAWCZY

Tytuł rys.: RZUT DACHU — Specjalizacja: Arch.

Projektanci:	Imię, Nazwisko:	Upr. nr.	Podpis
Architektura	mgr inż. arch. Marcin Gozdalik	MA/010/09	
Sprawdził:	mgr inż. arch. Michał Maniata	MA/026/13	

Data: 2020-02-24 | Skala: 1:100 | Format rysunku: A3 | Rewizja: –

© AUTORSKIE PRAWA MAJĄTKOWE PRZYSŁUGUJĄCE AUT. TEZ JEGO PRACOWNICTWO. ZE STATUTU KORZYSTA SIĘ WYŁĄCZNIE W GRANICACH DOZWOLONEGO UŻYTKU OSOBISTEGO. ZE STATUTU KORZYSTANIE LUB ROZPOWSZECHNIANIE BEZ ZGODY AUTORA ZABRONIONE. KOPIOWANIE, UDOSTĘPNIANIE OSOBOM TRZECIM, ZMIANY, ADAPTACJE, WŁĄCZANIA DO INNYCH OPRACOWAŃ, WPROWADZANIE W JAKIEJKOLWIEK FORMIE, W TYM ELEKTRONICZNEJ, ORAZ WSZELKIE INNE FORMY ROZPOWSZECHNIANIA I WYKORZYSTYWANIA BEZ ZGODY AUTORA JEST ZABRONIONE. / PODLEGA OCHRONIE/ROZPOWSZECHNIANIE/ KOPIOWANIE BEZ ZGODY AUTORA JEST ZABRONIONE / PODLEGA OCHRONIE/ROZPOWSZECHNIANIU/ KOPIOWANIU BEZ ZGODY AUTORA JEST ZABRONIONE
ART.116 UST.1 I 2 USTAWY PRAWO AUTORSKIE I PRAWA POKREWNE (DZ.U. NR. 24 POZ. 83 Z 1994 R.)