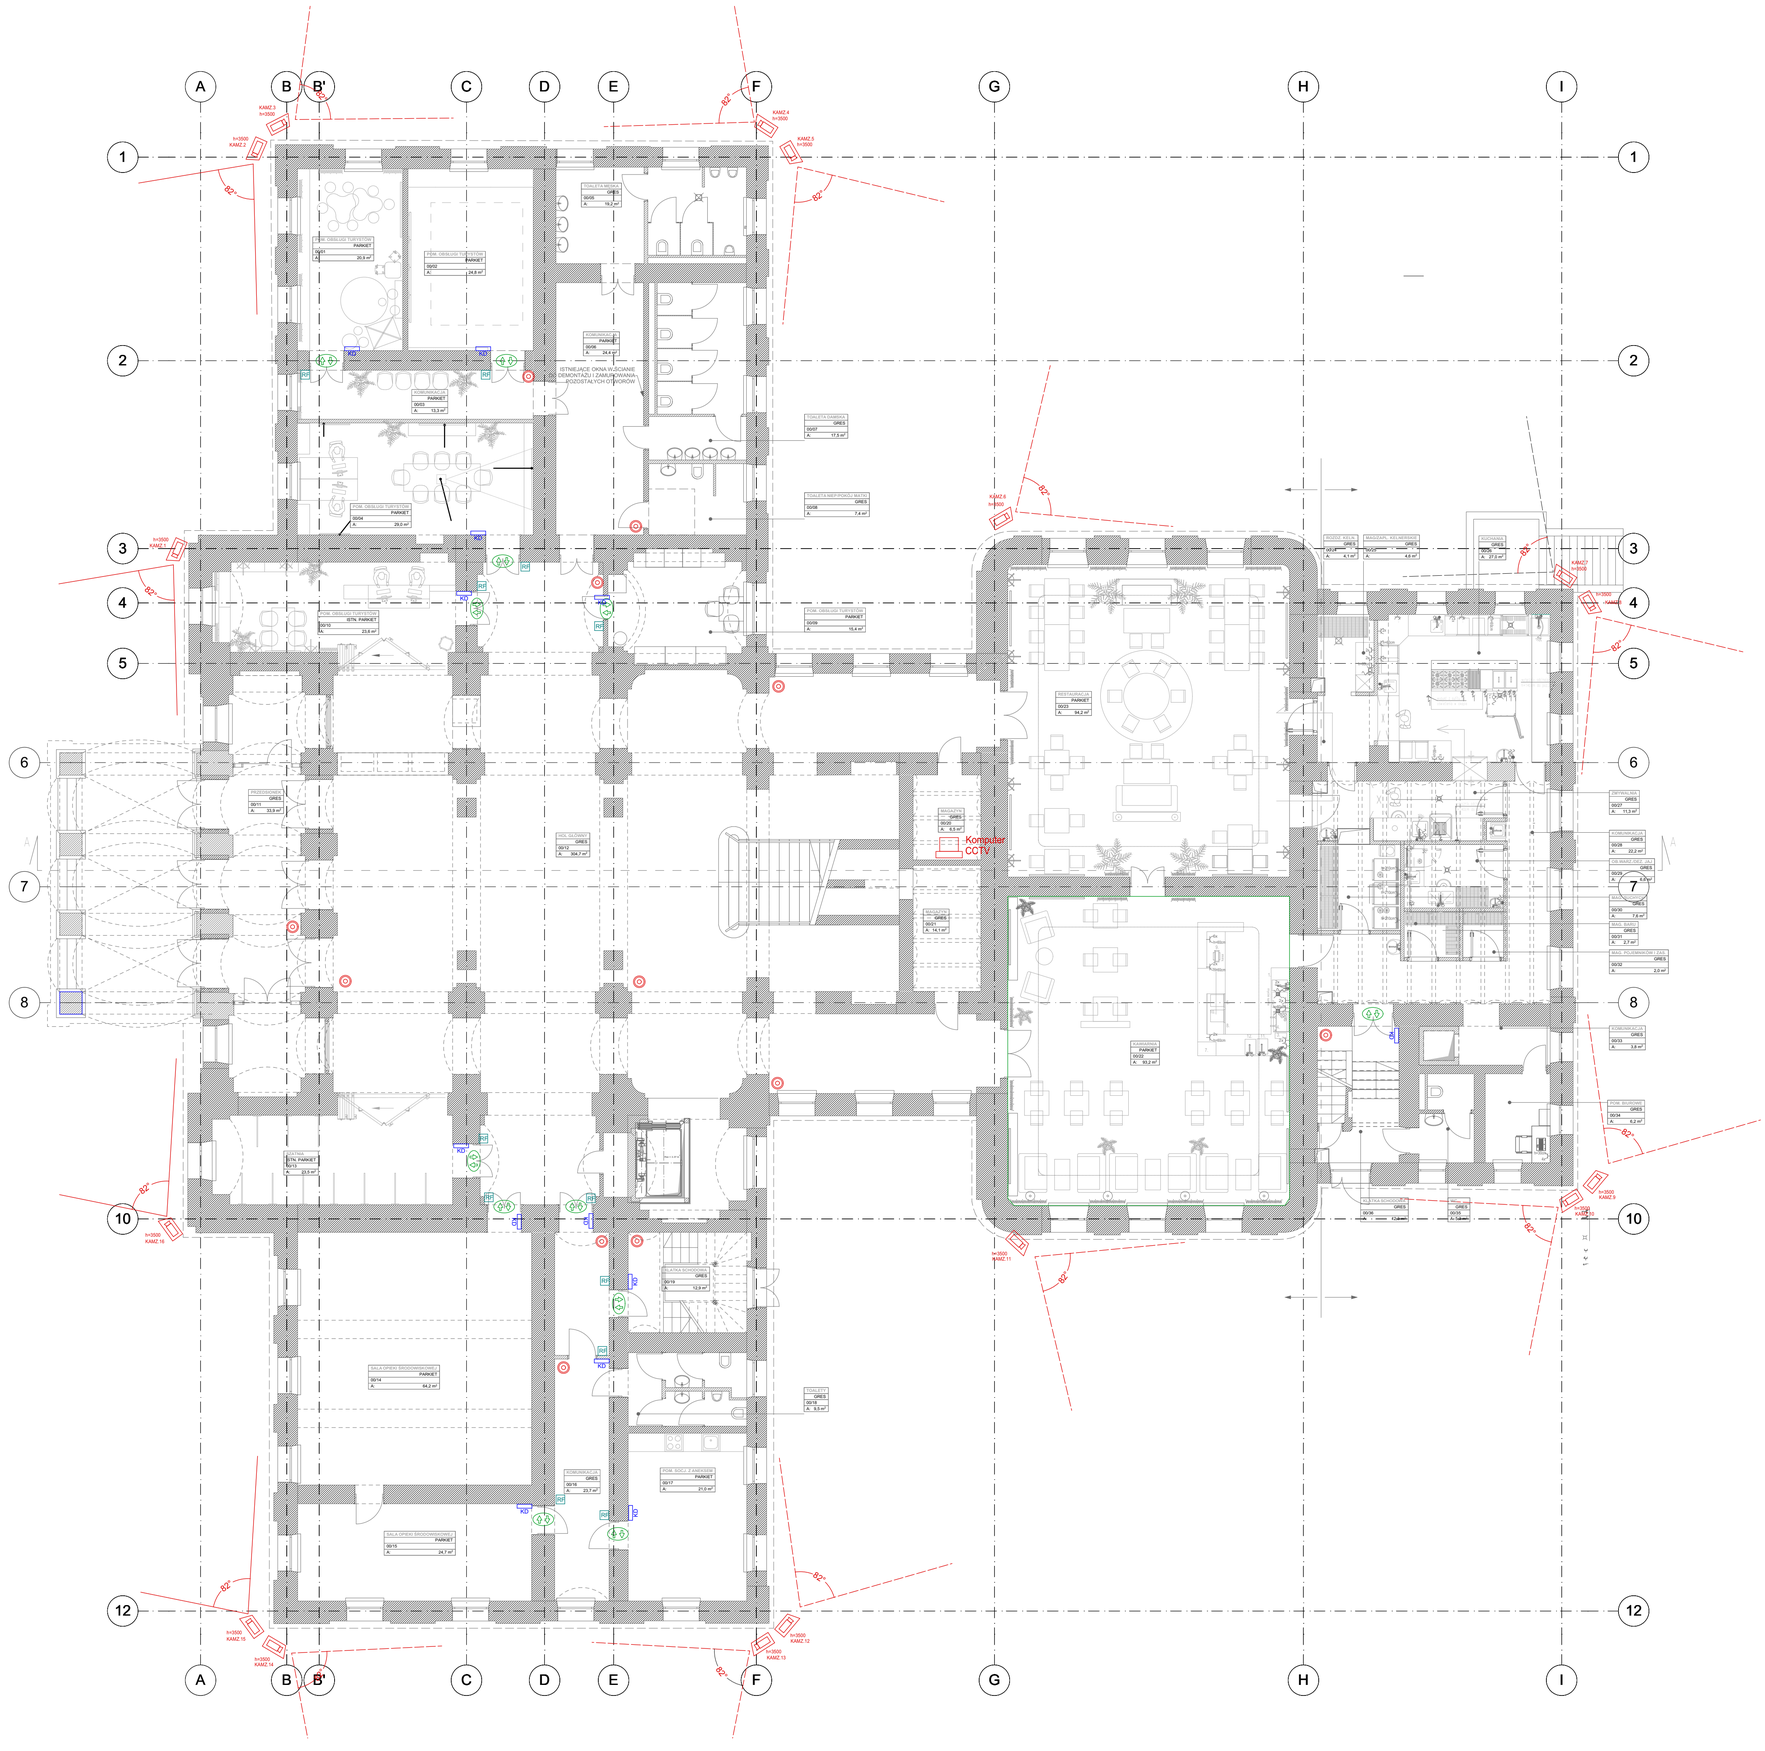

LEGENDA:

- Przejście jednostronnie kontrolowane
- KD - Kontroler systemu kontroli dostępu
- RF - Czytnik kart zbliżeniowych - kontroli dostępu
- Kamera tubowa 4Mpx
- Kamera wewnętrzna 4Mpx

UWAGA!

1. **Drzwi objęte systemem kontroli dostępu należy przystosować do współpracy z systemem KD poprzez zainstalowanie czujek magnetycznych, samozamykaczy okuć gałka/klamka oraz zaczepów elektromagnetycznych NO.**
2. **Zasilacze i kontrolery ssytemu kontroli dostępu montować na ścianie w przestrzeni miedzystropowej lub powyże 2m od posadzki w miejscu do ktorego zapewniony jest dostęp serwisowy**

UWAGI

1. Rozpatrywać łącznie z projektami branżowymi. Wszystkie rozbieżności z projektami branżowymi skonsultować z uprawnionymi projektantami.
2. Dopuszczalna odchyłka wykonawcza dla elementów żelbetowych 20mm, dla prac murowych 10mm.
3. Wszystkie wymiary podane w centymetrach.
4. Ze względu na historyczny charakter budynku wszystkie wymiary należy sprawdzać bezpośrednio na budowie.

Inwestor:
MIASTO NOWY DWÓR MAZOWIECKI
ul. Zakroczymska 30, 05-100 Nowy Dwór Mazowiecki
powiat nowodworski, województwo mazowieckie

Pracownia wykonująca:
msquare
biuro@mstudio.com.pl
ul. Nowogrodzka 16/44, 00-511 Warszawa,
tel. 22 621 35 35
NIP 7010507305

Przedmiot: REMONT I ADAPTACJA ZABYTKOWEGO BUDYNKU KASYNA OFICERSKIEGO W CELU ADAPTACJI NA CENTRUM KULTURY MIEJSKIEGO 160 W NOWYM DWORZE MAZOWIECKIM (1CZ.Ew. NR 5.10 OBRĘB 3-03)

Adres realizacji: DZIAŁKA O NR EW. 5.10 W OBRĘBIE 3-03, PRZY UL. LEDOCHOWSKIEGO 10Ś W NOWYM DWORZE MAZOWIECKIM 05-100

Treść: PROJEKT WYKONAWCZY - INSTALACJE ELEKTRYCZNE

Tytuł rys.: RZUT PARTERU - CCTV I KD — Specjalność: ELINP

Projektanci	Imię, Nazwisko	Upr. nr.	Podpis
ELEKTRYKA	mgr inż. Adam Kulenko	POL/0147/POOE/12	
Sprawdził	mgr inż. Cezary Wojtach	POL/0107/PWBE/16	

Data: 15.03.2020 | Skala: 1:100 | Numer rysunku: T2 | Rewizja: –

ROZPOWSZECHNIANIE, KOPIOWANIE, UDOSTĘPNIANIE OSOBOM TRZECIM, ZMIANA TREŚCI JEGO FRAGMENTÓW, W TYM KONCEPCJI, BEZ ZGODY AUTORA JEST ZABRONIONE. NIE DOTYCZY PRZEKAZYWANIA W CELU UZYSKANIA DECYZJI WŁAŚCIWYCH ORGANÓW ADMINISTRACJI PRZEKAZYWANIE W JAKIEJKOLWIEK FORMIE, W TYM ELEKTRONICZNEJ, MECHANICZNEJ, FOTOKOPII, REPROGRAFICZNEJ, PRZEDRUKU ORAZ DOKONYWANIE ZMIAN BEZ ZGODY AUTORA JEST ZABRONIONE. ZMIANA INFORMACJI ZAWARTYCH W ZARZĄDZENIU NR 19/2005 PREZYDENTA MIASTA NOWY DWÓR MAZOWIECKI Z DNIA 14 LUTEGO 2005 R. O UTWORZENIU ZASOBU GEODEZYJNEGO I KARTOGRAFICZNEGO MIASTA NOWY DWÓR MAZOWIECKI, ART. 116,117,118 USTAWY Z DNIA 14 LUTEGO 1994 R. O PRAWIE AUTORSKIM I PRAWACH POKREWNYCH. (DZ.U. NR. 24 POZ.83 Z. 1994 R.)