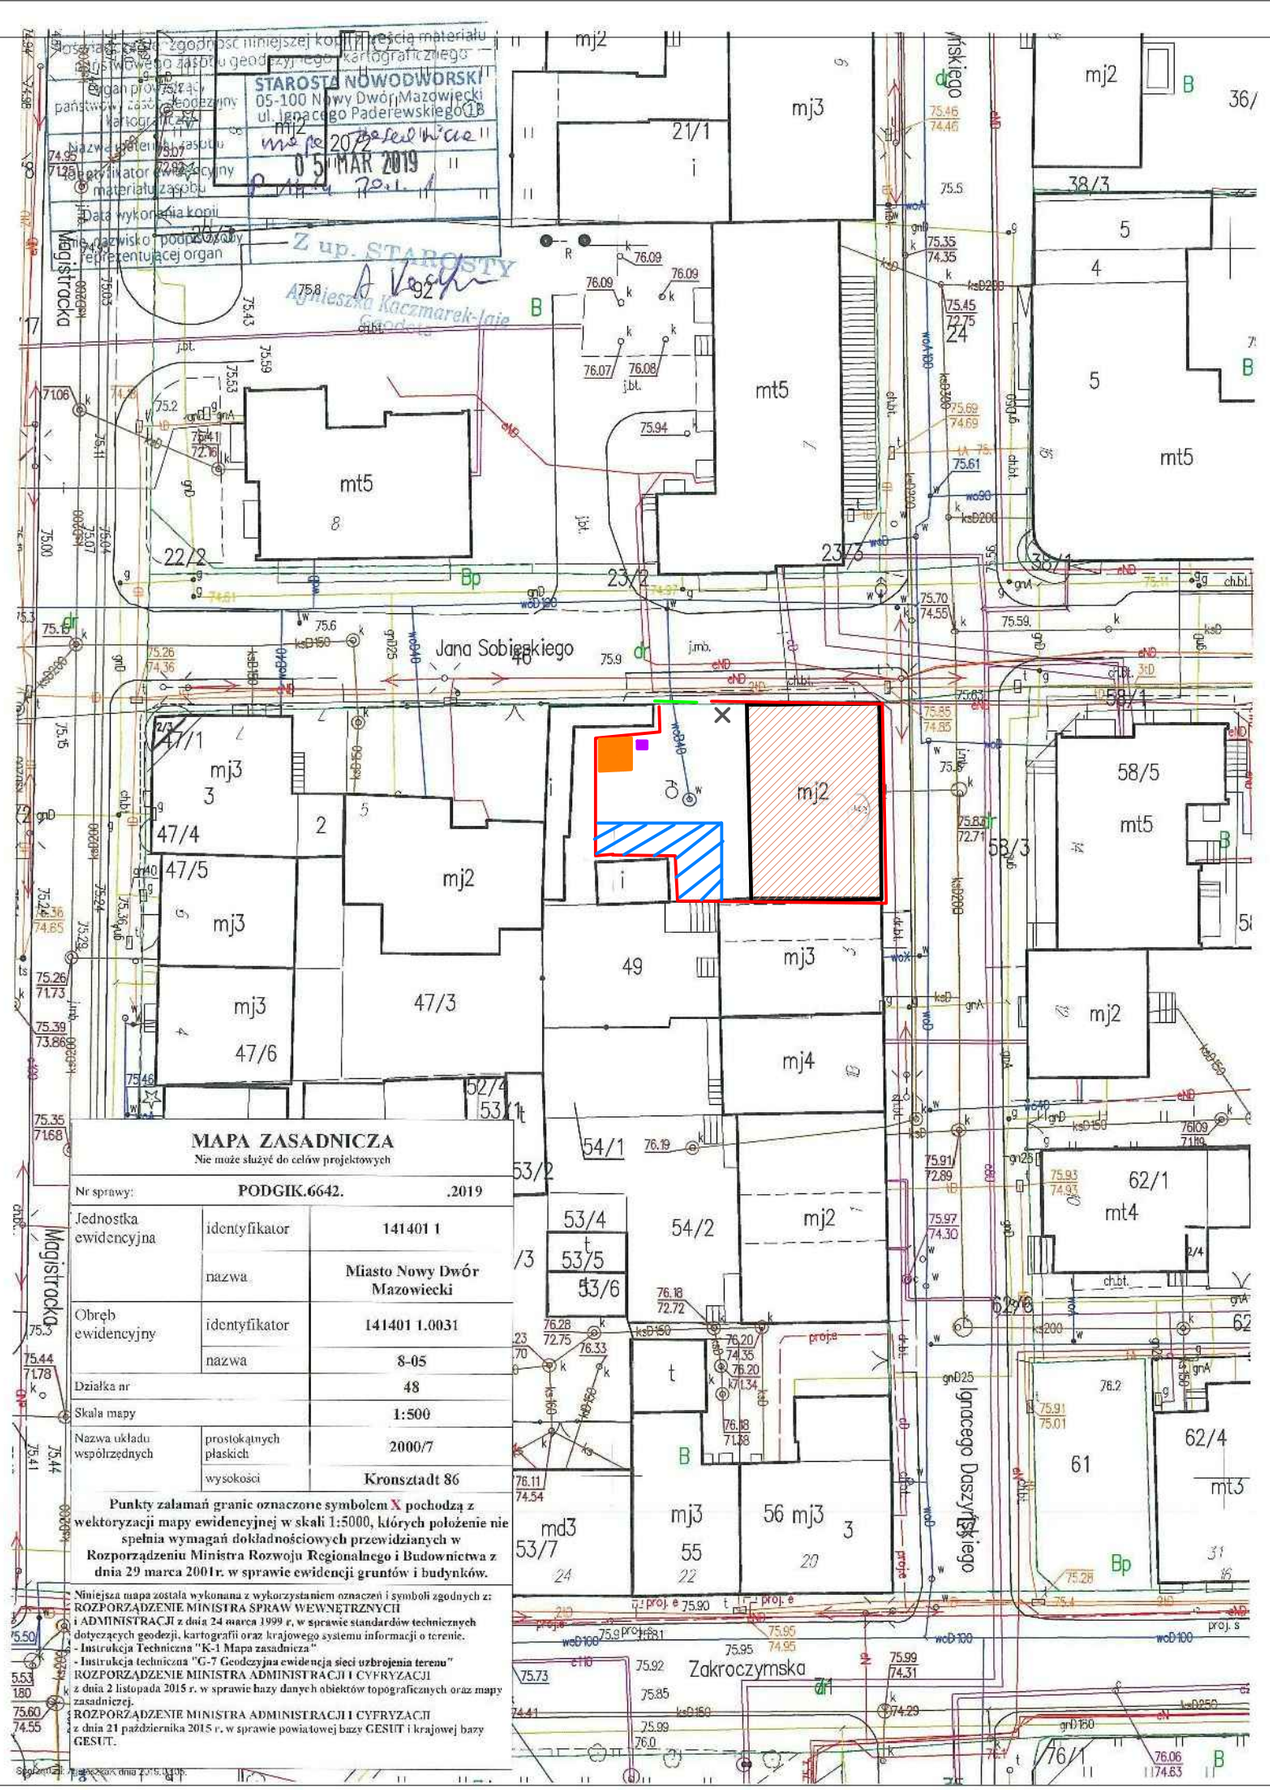

STAROSTA NOWODWORSKI
05-100 Nowy Dwór Mazowiecki
ul. Ignacego Paderewskiego 1B
Z up. STAROSTY
Agnieszka Kaczmarek-Jaje
Geodeta

MAPA ZASADNICZA

Nie może służyć do celów projektowych

Nr sprawy:		PODGIK.6642. .2019
Jednostka ewidencyjna	identyfikator	141401 1
	nazwa	Miasto Nowy Dwór Mazowiecki
Obręb ewidencyjny	identyfikator	141401 1.0031
	nazwa	8-05
Działka nr		48
Skala mapy		1:500
Nazwa układu współrzędnych	prostokątnych płaskich	2000/7
	wysokości	Kronsztadt 86

Punkty załamań granic oznaczone symbolem X pochodzą z wektoryzacji mapy ewidencyjnej w skali 1:5000, których położenie nie spełnia wymagań dokładnościowych przewidzianych w Rozporządzeniu Ministra Rozwoju Regionalnego i Budownictwa z dnia 29 marca 2001r. w sprawie ewidencji gruntów i budynków.

Niniejsza mapa została wykonana z wykorzystaniem oznaczeń i symboli zgodnych z:
ROZPORZĄDZENIE MINISTRA SPRAW WEWNĘTRZNYCH i ADMINISTRACJI z dnia 24 marca 1999 r. w sprawie standardów technicznych dotyczących geodezji, kartografii oraz krajowego systemu informacji o terenie.
- Instrukcja Techniczna "K-1 Mapa zasadnicza"
- Instrukcja techniczna "G-7 Geodezyjna ewidencja sieci uzbrojenia terenu"
ROZPORZĄDZENIE MINISTRA ADMINISTRACJI I CYFRYZACJI z dnia 2 listopada 2015 r. w sprawie bazy danych obiektów topograficznych oraz mapy zasadniczej.
ROZPORZĄDZENIE MINISTRA ADMINISTRACJI I CYFRYZACJI z dnia 21 października 2015 r. w sprawie powiatowej bazy GESUT i krajowej bazy GESUT.

Sporządził: [illegible] dnia 2019.03.05

Budynek w opracowaniu
ul. Daszyńskiego 5

LEGENDA

- ogrodzenie budowy
- punkt zbiórki podczas ewakuacji
- brama wjazdowa
- plac składowania materiałów
- rozdzielnia elektryczna
- zaplecze budowy

N
W E
S

STUDIO ARCHITEKTURY GAMMA sp. z o.o.
ul. Opolska 15, 15-549 Białystok
NIP: 9662091851; REGON:0000503182
tel. 531-901-470 KRS:200843264
e-mail: architekt.bialystok@gmail.com

TEMAT:
Roboty budowlane związane z remontem i rewitalizacją budynku mieszkalnego wielorodzinnego przy ulicy Ignacego Daszyńskiego 5 w Nowym Dworze Mazowieckim

ADRES BUDOWY:	ul. Ignacego Daszyńskiego 5 05-100 Nowy Dwór Mazowiecki działka nr ewid. 48 obręb ewid: Nr. 0031, Naz. 8-05 Nowy Dwór Mazowiecki
INWESTOR:	Urząd Miejski w Nowym Dworze Mazowieckim ul. Zakroczymska 30 05-100 Nowy Dwór Mazowiecki

PRZEDMIOT RYSUNKU: Projekt zagosp. placu budowy			Nr rysunku: P1
STADIUM: PROJEKT WYKONAWCZY			Skala: 1:100
	Specjalność:	Imię i nazwisko:	Podpis:
Projektant:	Architektura	mgr inż. arch. Krzysztof Guszcza upr. bud. nr BŁ-PdOKK/56/2005	
DATA:		1.08.2019r	Nr str.: