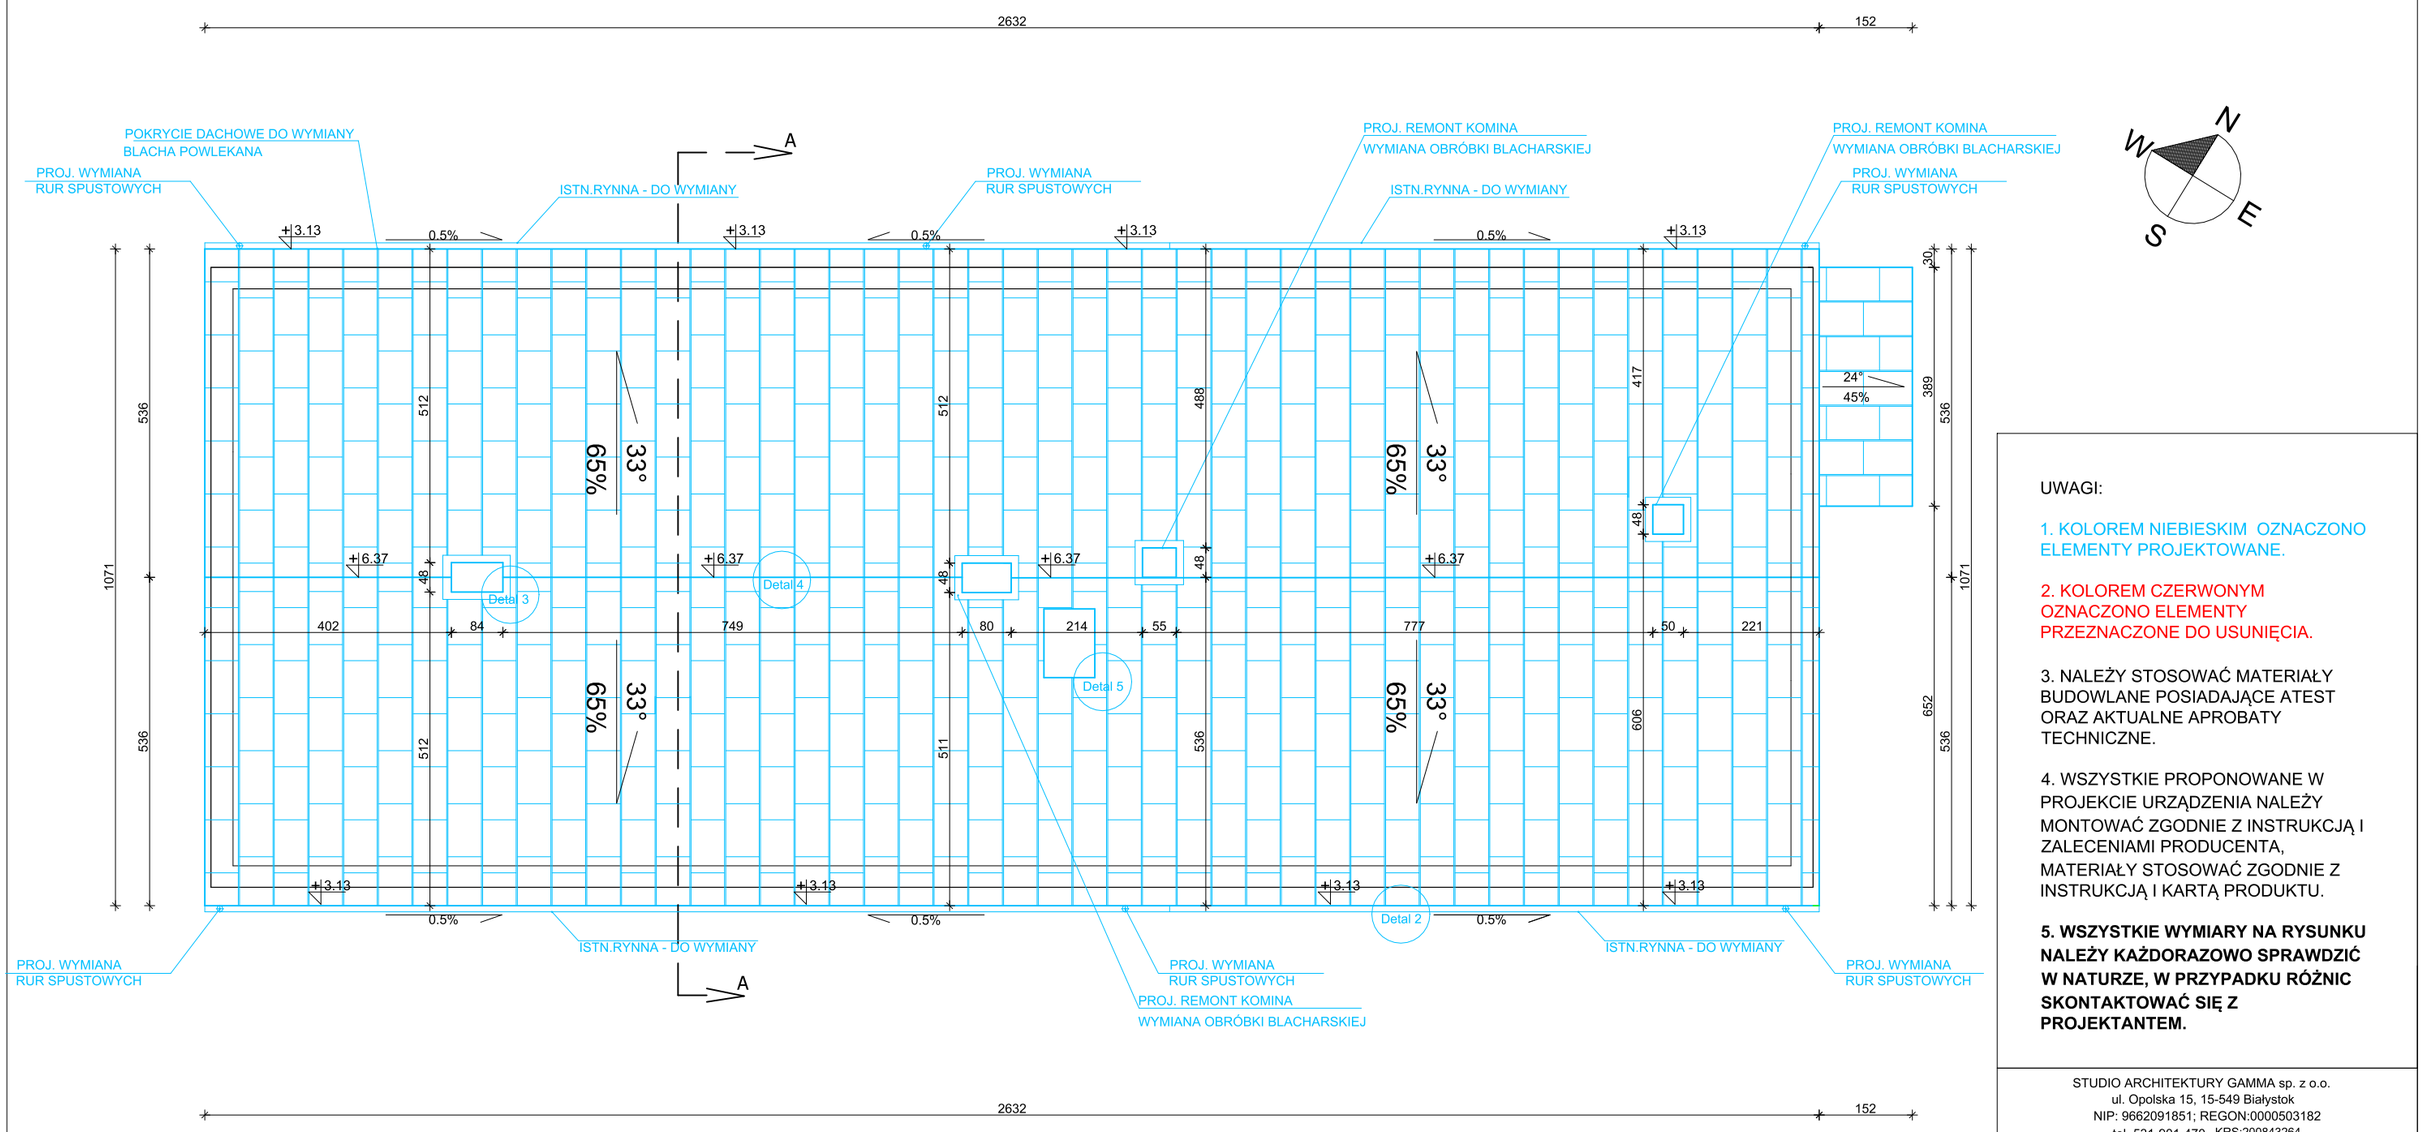

UWAGI:

1. KOLOREM NIEBIESKIM OZNACZONO ELEMENTY PROJEKTOWANE.

2. KOLOREM CZERWONYM OZNACZONO ELEMENTY PRZEZNACZONE DO USUNIĘCIA.

3. NALEŻY STOSOWAĆ MATERIAŁY BUDOWLANE POSIADAJĄCE ATEST ORAZ AKTUALNE APROBATY TECHNICZNE.

4. WSZYSTKIE PROPONOWANE W PROJEKCIE URZĄDZENIA NALEŻY MONTOWAĆ ZGODNIE Z INSTRUKCJĄ I ZALECENIAMI PRODUCENTA, MATERIAŁY STOSOWAĆ ZGODNIE Z INSTRUKCJĄ I KARTĄ PRODUKTU.

5. WSZYSTKIE WYMIARY NA RYSUNKU NALEŻY KAŻDORAZOWO SPRAWDZIĆ W NATURZE, W PRZYPADKU RÓŻNIC SKONTAKTOWAĆ SIĘ Z PROJEKTANTEM.

STUDIO ARCHITEKTURY GAMMA sp. z o.o.
ul. Opolska 15, 15-549 Białystok
NIP: 9662091851; REGON:0000503182
tel. 531-901-470 KRS:200843264
e-mail: architekt.bialystok@gmail.com

UWAGI:

1. Przed rozpoczęciem robót budowlanych należy zdemontować wszelkie elementy zniszczone na zadaszeniu obiektu oraz klatce schodowej.
2. Obróbki blacharskie kominów, parapetów należy wykonać z blachy powlekana
3. Należy przeprowadzić remont opaski wokół budynku.
4. Należy przeprowadzić remont klatki schodowej: ścian, remont/ wymianę posadzek,parkietów, konstrukcji biegu schodów, balustrad.
5. Drewnianą okładzinę występującą na ścinach klatki schodowej należy zdemontować.
6. Na ściany klatki schodowej należy przykleić płytę g-k,pokryć tynkiem cienkowarstwowym pokrytym farbą w kolorze NCS S 1600-Y28R; Sufity pokryte farbą w kolorze białym.
7. Balustrady klatki schodowej ze stali, spawane i malowane proszkowo w kolorze RAL 8019
8. Drewniane elementy konstrukcji schodów należy pokryć impregnatem przeznaczony do powierzchni drewnianych.
9. Wszystkie proponowane w projekcie materiały i urządzenia należy montować zgodnie z instrukcją i zaleceniami producenta.
10. Połączenia kolorów należy wykonać z należytą starannością.
11. Oprawy oświetleniowe, tablice, numery budynków, okablowania i elementy eksploatowanych instalacji, należy zdemontować tymczasowo na czas remontu.
12. Nieużytkowane elementy instalacji do stałego demontażu.
13. Ściany występujące pod biegiem schodów należy wykonać z gazobetonu o gr. 6cm.
14. Pomieszczenie przeznaczone na węzeł c.o. umieszczone na klatkce schodowej,powinny być wyłożone płytą hydro GK pod drewnianą konstrukcją schodów.

UWAGA:
KOLOR POŁACI DACHOWEJ , OBRÓBEK BLACHARSKICH, ORYNNOWANIA I RUR SPUSTOWYCH-
RAL 7037

TEMAT:

Roboty budowlane związane z remontem i rewitalizacją budynku mieszkalnego wielorodzinnego przy ulicy Sukienna 72
w Nowym Dworze Mazowieckim

ADRES BUDOWY:	ul. Sukienna 72 05-100 Nowy Dwór Mazowiecki działka nr ewid. 14/7 obręb ewid: Nr. 0028, Naz. 8-02Nowy Dwór Mazowiecki
INWESTOR:	Miasto Nowy Dwór Mazowiecki ul. Zakroczymska 30 05-100 Nowy Dwór Mazowiecki

PRZEDMIOT RYSUNKU: RZUT DACHU	Nr rysunku: 4
STADIUM: PROJEKT WYKONAWCZY	Skala: 1:100

	Specjalność:	Imię i nazwisko:	Podpis:
Projektant:	Architektura	mgr inż. arch. Krzysztof Guszcza upr. bud. nr BŁ-PdOKK/56/2005	
Sprawdził:	Architektura	mgr inż. arch. Andrzej Gałecki upr. bud. nr KPOKK IA 51/2008	
Współpraca:	Architektura	mgr inż. arch. Katarzyna Melonek	
DATA:		01.08.2019r	Nr str.: