

Projekt Burmistrza Miasta
z dnia 02. XII. 2010 r.

Uchwała nr _____
Rady Miejskiej w Nowym Dworze Mazowieckim
z dnia _____ roku
w sprawie wyrażenia zgody na zbycie nieruchomości w drodze
bezpłatnej.

Na podstawie art.18 ust. 2 pkt. 9 lit. a ustawy z dnia 8 marca 1990 r. o samorządzie gminnym (Dz.U. z 2001 r. Nr 142 poz. 1591 z późn.zm.) oraz art. 37 ust. 2 pkt 6 ustawy z dnia 21 sierpnia 1997 roku o gospodarce nieruchomościami (Dz.U. z 2010 r. nr 102, poz. 651 z późn. zm.)

- Rada Miejska w Nowym Dworze Mazowieckim uchwala, co następuje:

§ 1.

Wyraża się zgodę na zbycie w drodze bezpłatnej nieruchomości , położonej w Nowym Dworze Mazowieckim przy ul. Przemysłowej oznaczonej w ewidencji gruntów jako działka nr 49/16 obrębu 58 14-04 o pow. 879 m² , stanowiącej część przyległą, niezbędną dla poprawienia warunków zagospodarowania działki nr ewid. 53.

Prawo własności uwidocznione jest w Księdze Wieczystej nr WA1N/00011509/3 prowadzonej przez Sąd Rejonowy w Nowym Dworze Mazowieckim IV Wydział Ksiąg Wieczystych.

§ 2.

Wykonanie uchwały powierza się Burmistrzowi Miasta Nowy Dwór Mazowiecki.

§ 3.

Uchwała wchodzi w życie z dniem podjęcia.



BURMISTRZ
Jacek Nowalski

Pogoniec

WYKAZ ZMIAN GRUNTOWYCH


Dane z ewidencji gruntów						Oznaczenie nieruchomości	Stan po podziale			
Obręb	Nr rej.	Nr dz.	Użytek gruntowy	Klasa gleb.	Pow. dz. (ha)		Nr rozlicz. działki	Użytek gruntowy	Klasa gleb.	Pow. (ha)
						KW WA1N/00011509/3	49/15	dr	-	0.2421
						- dz. 49/2	49/16	dr	-	0.0879
14-04	G.5	49/2	dr	-	0.3300		RAZEM:			0.3300

Słownie: Trzy tysiące trzysta metrów kw.

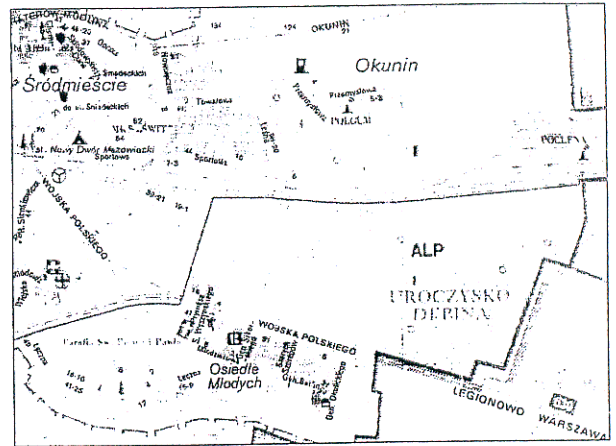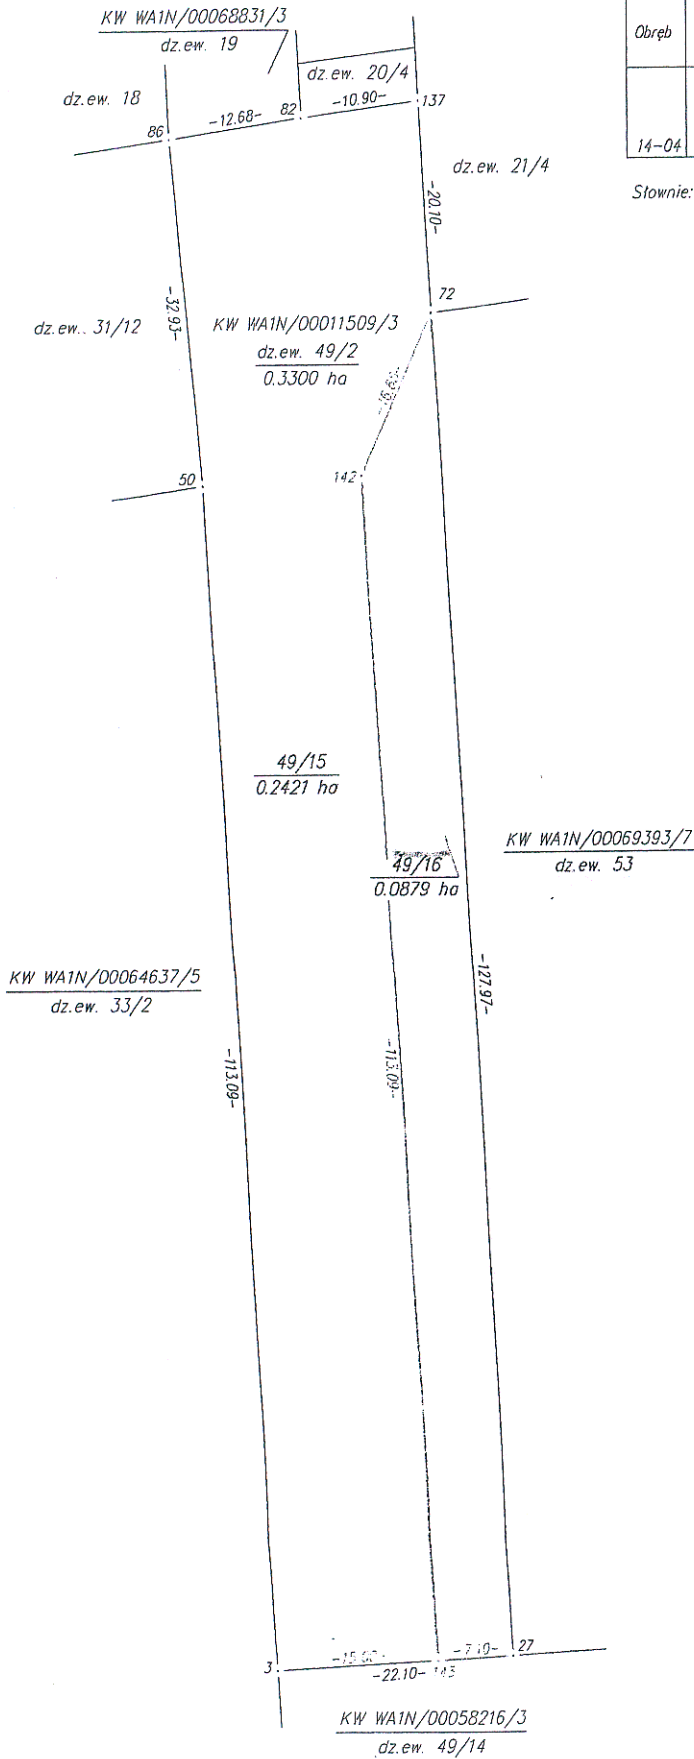

ORIENTACJA skala 1:50000

STAROSTWO POWIATOWE
w Nowym Dworze Mazowieckim
POWIATOWY OŚRODEK DOKUMENTACJI
GEODEZYJNEJ I KARTOGRAFICZNEJ
Na podstawie art. 40 ust. 2 i ust. 3 ustawy z dnia 17 maja 1989 r.
- Prawo geodezyjne i kartograficzne (t.j. Dz.U. z 2005 roku
Nr 240 poz. 2027) niniejszy dokument został przypisany do
państwowego zasobu geodezyjnego i kartograficznego
i stanowi własność Skarbu Państwa. Dokument wpisano
do ewidencji zasobu powiatowego
w dniu 28 PAŹ 2010 r. w ewidencji KEM - 01.0038.34 /
Nowy Dwór Mazowiecki, dn. 28 PAŹ 2010
imię nazwisko podpis

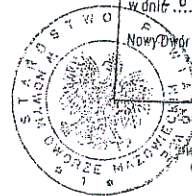

mgr inż. Monika Kucharska

GEO GRAD s.c.
USŁUGI GEODEZYJNE
I KARTOGRAFICZNE
Michałów-Reginów, ul. Warszawskie 7.
05-119 Legionowo
NIP 536-177-87-69 REGON 140213055