

UCHWAŁA Nr

RADY MIEJSKIEJ w NOWYM DWORZE MAZOWIECKIM

z dnia

**w sprawie wyrażenia zgody na wzniesienie pomnika upamiętniającego
Zgrupowanie Stołpecko –Nalibockiego w 80 rocznicę Powstania
Warszawskiego**

Na podstawie art. 18 ust. 2 pkt 13 ustawy z dnia 8 marca 1990 r. o samorządzie gminnym (Dz.U.2024 poz 609 t.j.) uchwala się, co następuje:

§ 1. 1. Rada Miejska w Nowym Dworze Mazowieckim wyraża zgodę na wzniesienie pomnika upamiętniającego Zgrupowanie Stołpecko –Nalibockie w 80. rocznicę Powstania Warszawskiego na nieruchomości stanowiącej własność Miasta Nowy Dwór Mazowiecki na działce Nr 88 w obrębie geodezyjnym 31 8-05 zgodnie z załącznikiem graficznym do niniejszej uchwały.

§ 2. Wykonanie uchwały powierza się Burmistrzowi Miasta Nowy Dwór Mazowiecki


§ 3. Uchwała wchodzi w życie z dniem podjęcia.

Uzasadnienie

Pomnik Zgrupowania Stołpecko-Nalibockiego AK jest wspólnym przedsięwzięciem Miasta Nowy Dwór Mazowiecki i Instytutu Pamięci Narodowej – Komisji Ścigania Zbrodni przeciwko Narodowi Polskiemu Oddział w Warszawie, które zostało zainicjowane w październiku 2023 r. przez Instytut Pamięci Narodowej.

Pomnik ma upamiętniać Zgrupowanie Stołpeckie zwane popularnie Zgrupowaniem Stołpecko-Nalibockim które było zgrupowaniem partyzanckim Armii Krajowej, utworzonym na Kresach Wschodnich. Zgrupowanie toczyło walki w latach 1943–1945. Początkowo na terenach Nowogródzczyzny, a następnie w powstaniu warszawskim oraz na Ziemi Piotrkowskiej i Kielecczyźnie.


W ciągu niecałego miesiąca, od 29.06.1944 – 26.07.1944. Zgrupowanie podjęło ponad 500-kilometrowy marsz z Puszczy Naliboskiej w kierunku Warszawy przez tereny zajęte przez Niemców. Historyczna trasa przemarszu przebiegała w jej krańcowym etapie m. in. przez Beniaminów- Wieliszew - Olszewnicę – Krubin – Janówek – Okunin - Nowy Dwór ul. Warszawska dn. 25.07.1944 r.) – linia Wisły – Dziekanów Polski. Jednym z ważniejszych etapów marszu było przekroczenie linii Wisły przez most im. Marszałka Józefa Piłsudskiego. Ta ważna przeprawa wówczas obsadzona była przez oddziały niemieckie. Jednak dzięki zbiegowi szczęśliwych okoliczności Zgrupowaniu udało przejechać most. Jak wspominają sami uczestnicy marszu, gdy czoło kolumny wjeżdżało na most im. Marszałka Józefa Piłsudskiego w Nowym Dworze jej koniec był jeszcze w Okuninie. W warunkach okupowanej ojczyzny przemarsz Zgrupowania przyniósł mieszkańcom miasta w okresie okupacji nadzieję i powiew wolności, co zasługuje na godne upamiętnienie.

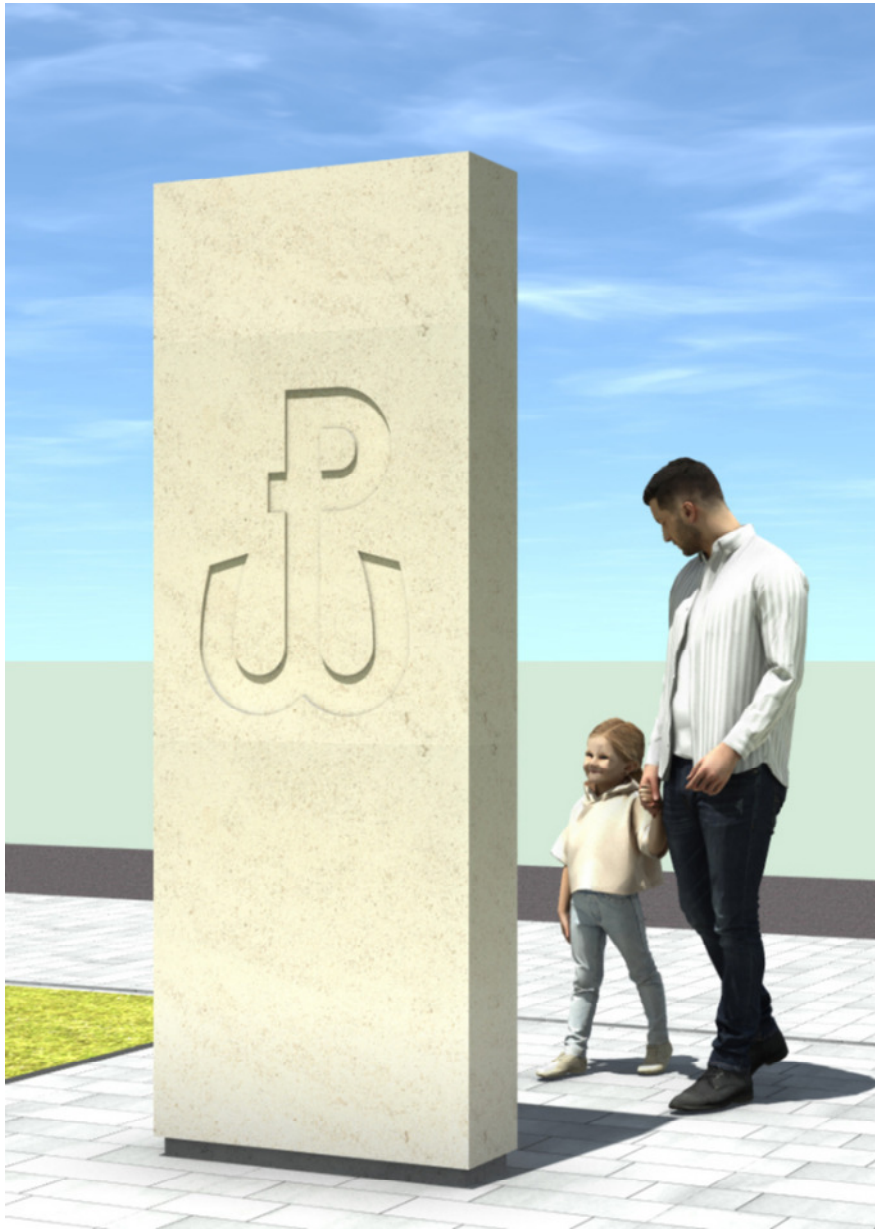

WIDOK OD STRONY SKWERU



WIDOK OD STRONY DROGI

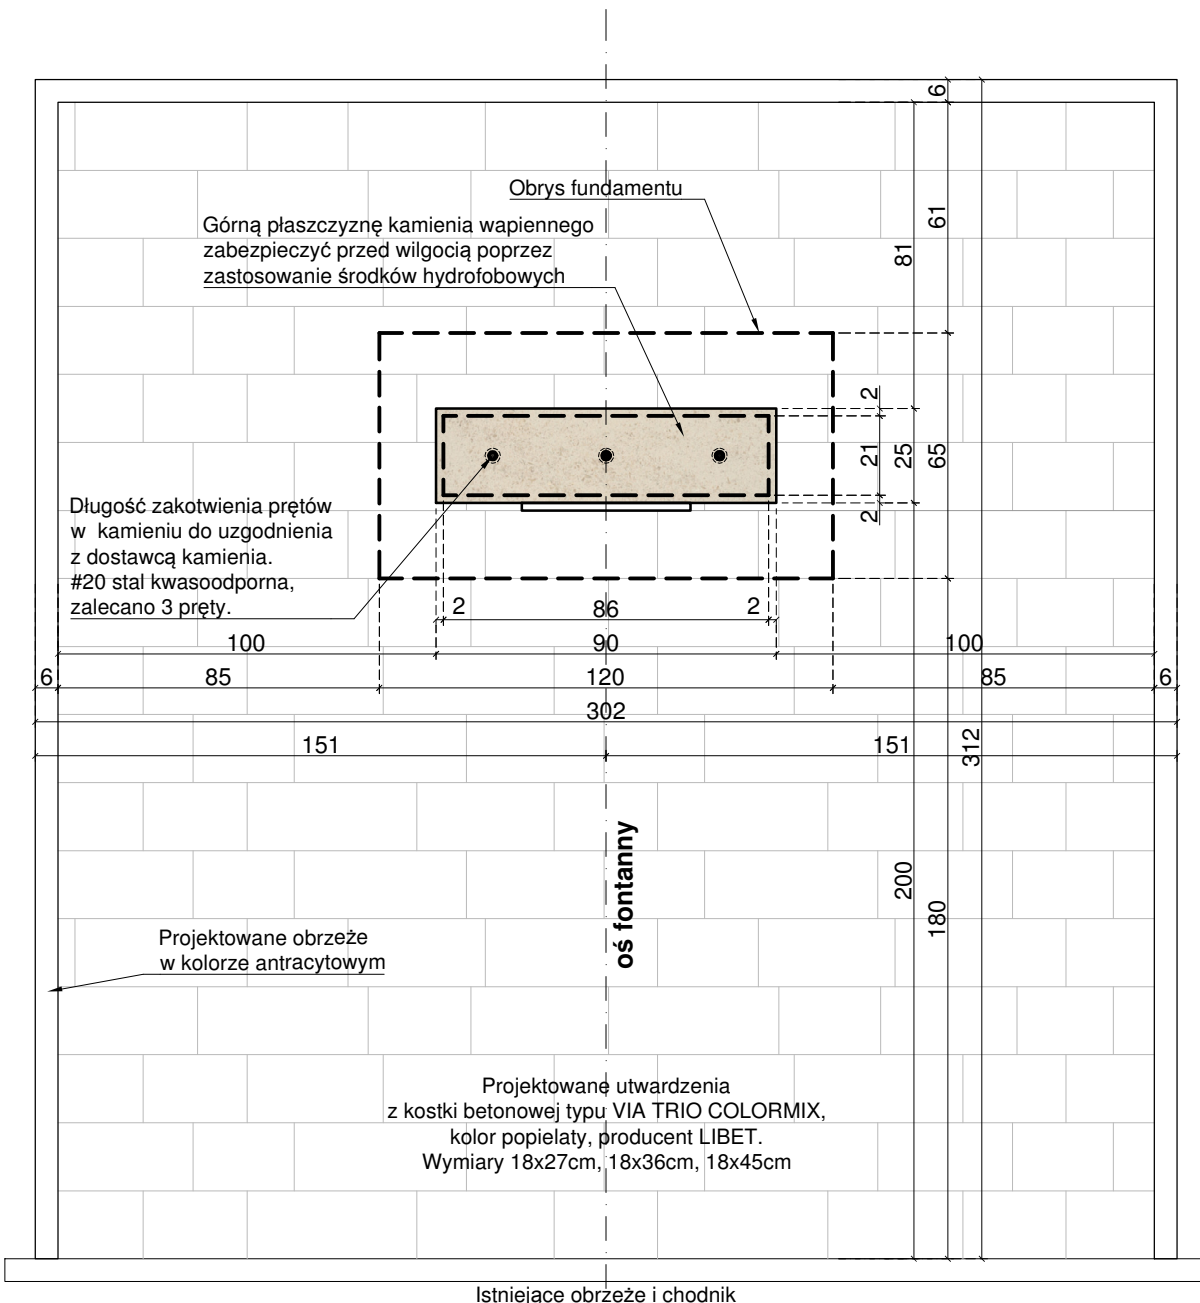

UWAGI OGÓLNE:

1. Pomnik wraz z utwardzeniami należy usytuować na osi fontanny.
2. Zaleca się przełożenie istniejącej studzienki wodociągowej poza projektowane utwardzenia.
3. Nawierzchnię należy kształtować w sposób umożliwiający odprowadzenie wód opadowych od pomnika na przyległe tereny zielone.

UWAGA !

- PROJEKT JEST CHRONIONY PRAWEM AUTORSKIM
- POWIELANIE I KOPIOWANIE WYŁĄCZNIE ZA ZGODĄ PRACOWNI PROJEKTOWEJ "OUTIN ARCHITEKTURA"
- WSZELKIE PRAWA ZASTRZEŻONE
- WSZYSTKIE WYMIARY SPRAWDZIĆ W NATURZE

PRACOWNIA PROJEKTOWA:

OUT IN
ARCHITEKTURA

OUTIN ARCHITEKTURA
05-100 Nowy Dwór Mazowiecki,
ul. Zakroczymska 30 lok. 27
tel.: 501 248 911, fax: 22 775 80 91
email: pracownia@outinarchitektura.pl

TEMAT OPRACOWANIA:

**PROJEKT ARCHITEKTONICZNO-BUDOWLANY
POMNIKA ZGRUPOWANIA STOŁPECKIEGO
ARMII KRAJOWEJ**

INWESTOR:

Miasto Nowy Dwór Mazowiecki
ul. Zakroczymska 30, 05-100 Nowy Dwór Mazowiecki

ADRES BUDOWY:

ul. Warszawska
jednostka ewidencyjna: 141401_1 Nowy Dwór Mazowiecki
obręb ewidencyjny: 0031 8-05
część działki nr: 88

BRANŻA: ARCHITEKTURA

FAZA: PROJEKT ARCH.-BUD.

TYTUŁ RYSUNKU:

RZUT ORAZ WIDOKI PERSPEKTYWICZNE

NR RYSUNKU:

A.B-2

ZESPÓŁ PROJEKTOWY:

PROJEKTANCI:
mgr inż. arch. Jarosław Gromadka nr upr MA/016/18
uprawnienia budowlane w specjalności architektonicznej do projektowania bez ograniczeń

PODPIS: DATA:

OPRACOWANIE:

mgr inż. arch. Stepan Haidosh


DATA:

lipiec 2024

REWIZJA:

SKALA:

1:20

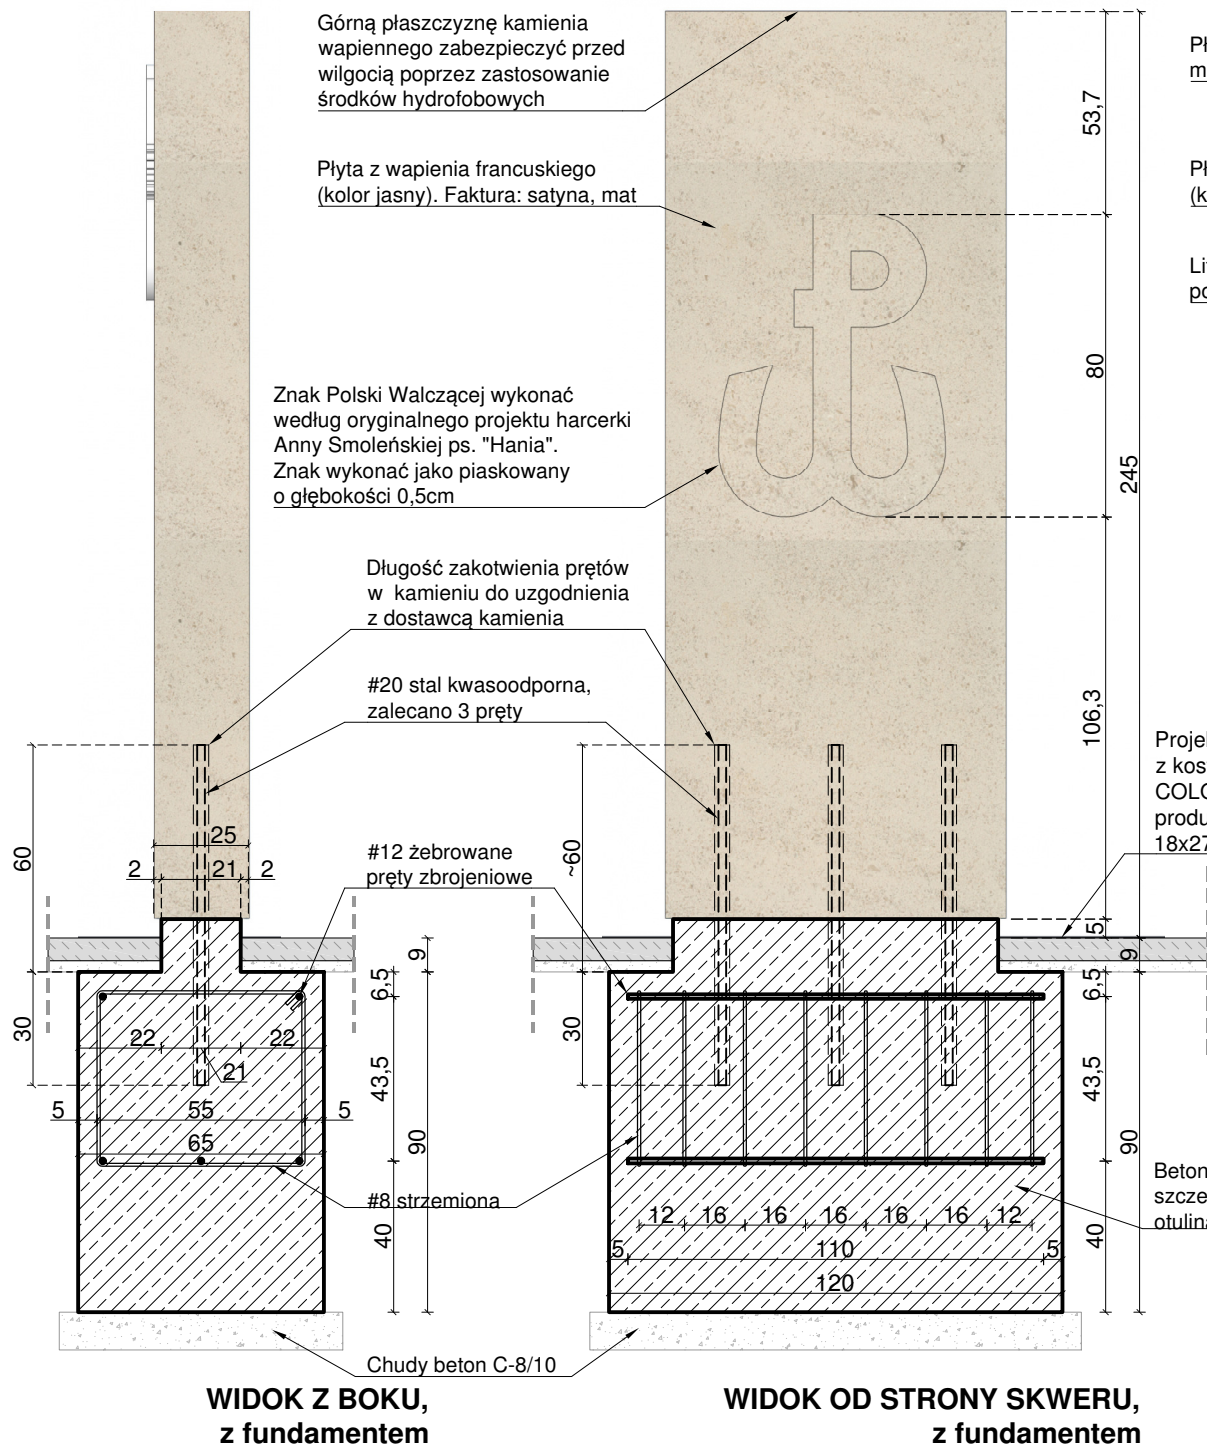


Płaskorzeźba z białego marmuru o grubości min. 3cm

Płyta z wapienia francuskiego (kolor jasny). Faktura: satyna, mat

Liternictwo piaskowane, podbarwiane

Projektowane utwardzenia z kostki betonowej typu VIA TRIO COLORMIX, kolor popielaty, producent LIBET. Wymiary 18x27cm, 18x36cm, 18x45cm

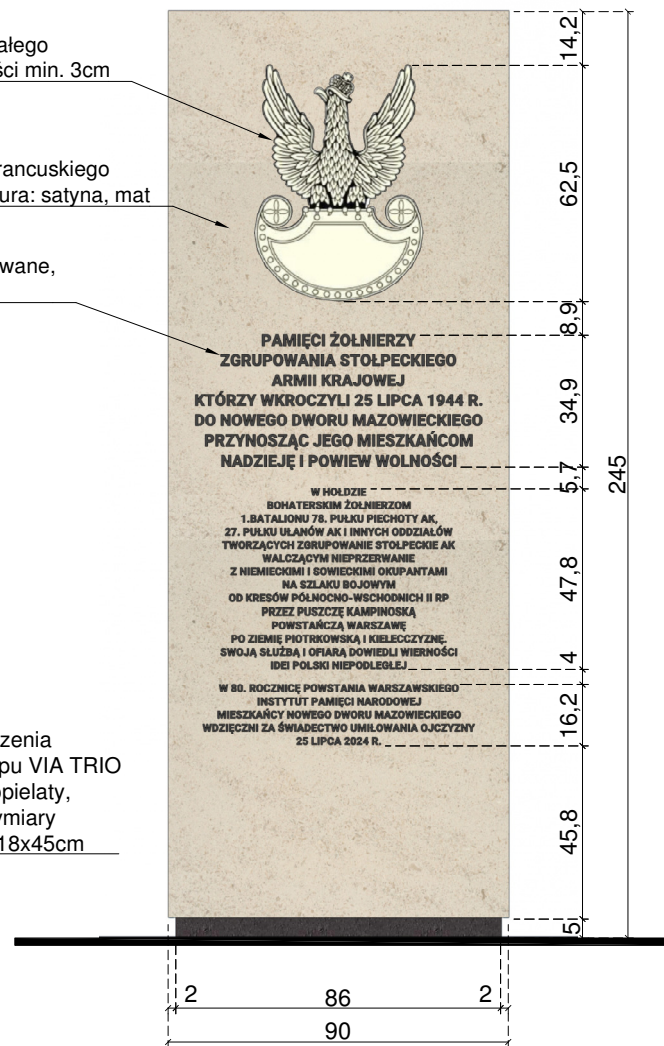

UWAGI SZCZEGÓŁOWE:

- Płyta z wapienia francuskiego w kolorze jasnym. Faktura: satyna, mat. Górną płaszczyznę kamienia wapiennego zabezpieczyć przed wilgocią poprzez zastosowanie środków hydrofobowych.
- Płaskorzeźba orła z białego marmuru o grubości min. 3cm.
- Liternictwo piaskowane, podbarwiane.
- Znak Polski Walczącej wykonać według oryginalnego projektu harcerki Anny Smoleńskiej ps. "Hania". Znak wykonać jako frezowany o głębokości 0,5cm.
- Fundament z betonu klasy C-20/25 szczelności W-8, otulina min. 5cm. Chudy beton C-8/10.
- Zbrojenie fundamentu - #12 pręty zbrojeniowe żebrowane oraz strzemiona #8. Stal klasy A-IIIIN.
- Pręty #20, wpuszczane w płytę i fundament, wykonać ze stali kwasoodpornej żebrowanej. Długość zakotwienia w kamieniu do uzgodnienia z dostawcą kamienia.
- Utwardzenia wokół pomnika z kostki betonowej typu VIA TRIO COLORMIX, kolor popielaty, producent LIBET. Wymiary 18x27cm, 18x36cm, 18x45cm. Nawierzchnię należy kształtować w sposób umożliwiający odprowadzenie wód opadowych od pomnika na przyległe tereny zielone.

UWAGA!

- PROJEKT JEST CHRONIONY PRAWEM AUTORSKIM
- POWIELANIE I KOPIOWANIE WYŁĄCZNIE ZA ZGODĄ PRACOWNI PROJEKTOWEJ "OUTIN ARCHITEKTURA"
- WSZELKIE PRAWA ZASTRZEŻONE
- WSZYSTKIE WYMIARY SPRAWDZIĆ W NATURZE

PRACOWNIA PROJEKTOWA:

OUT IN
ARCHITEKTURA

OUTIN ARCHITEKTURA
05-100 Nowy Dwór Mazowiecki,
ul. Zakroczyńska 30 lok. 27
tel.: 501 248 911, fax: 22 775 80 91
email: pracownia@outinarchitektura.pl

TEMAT OPRACOWANIA:

**PROJEKT ARCHITEKTONICZNO-BUDOWLANY
POMNIKA ZGRUPOWANIA STOŁPECKIEGO
ARMII KRAJOWEJ**

INWESTOR:

Miasto Nowy Dwór Mazowiecki
ul. Zakroczyńska 30, 05-100 Nowy Dwór Mazowiecki

ADRES BUDOWY:

ul. Warszawska
jednostka ewidencyjna: 141401_1 Nowy Dwór Mazowiecki
obręb ewidencyjny: 0031 8-05
część działki nr: 88

BRANŻA: ARCHITEKTURA

FAZA: PROJEKT ARCH.-BUD.

TYTUŁ RYSUNKU:
**WIDOKI
Z PRZEKROJAMI PRZEZ FUNDAMENT**

NR RYSUNKU:
A.B-3

ZESPÓŁ PROJEKTOWY:

PROJEKTANCI:
mgr inż. arch. Jarosław Gromadka nr upr. MA/016/18
uprawnienia budowlane w specjalności architektonicznej do projektowania bez ograniczeń

PODPIS: DATA:

OPRACOWANIE:
mgr inż. arch. Stepan Haidosh

DATA:
lipiec 2024

REWIZJA:

SKALA:
1:20