

UCHWAŁA NR XLVIII/520/2023
RADY MIEJSKIEJ W NOWYM DWORZE MAZOWIECKIM
z dnia 28 marca 2023 roku

w sprawie nadania nazwy skweru na terenie miasta
Nowy Dwór Mazowiecki

Na podstawie art. 18 ust. 2 pkt. 13 ustawy z dnia 8 marca 1990 r. o samorządzie gminnym (Dz.U. z 2023 r. poz. 40 t.j.) – Rada Miejska w Nowym Dworze Mazowieckim uchwala, co następuje:

§1. Nadać nazwę Skwer Modlińskich Lotników skwerowi położonemu w Nowym Dworze Mazowieckim, w obrębie ewidencyjnym nr 0013 3-07, na działce ewidencyjnej nr 5/6, u zbiegu ul. 29 Listopada i ul. gen. Józefa Bema.


§2. Położenie skweru, o którym mowa w ust. 1 przedstawia załącznik graficzny do niniejszej uchwały.

§3. Wykonanie uchwały powierza się Burmistrzowi Miasta Nowy Dwór Mazowiecki.

§4. Uchwała wchodzi w życie po upływie 14 dni od dnia jej ogłoszenia w Dzienniku Urzędowym Województwa Mazowieckiego.

Przewodniczący
Rady Miejskiej

/-/ Krzysztof Bisiański

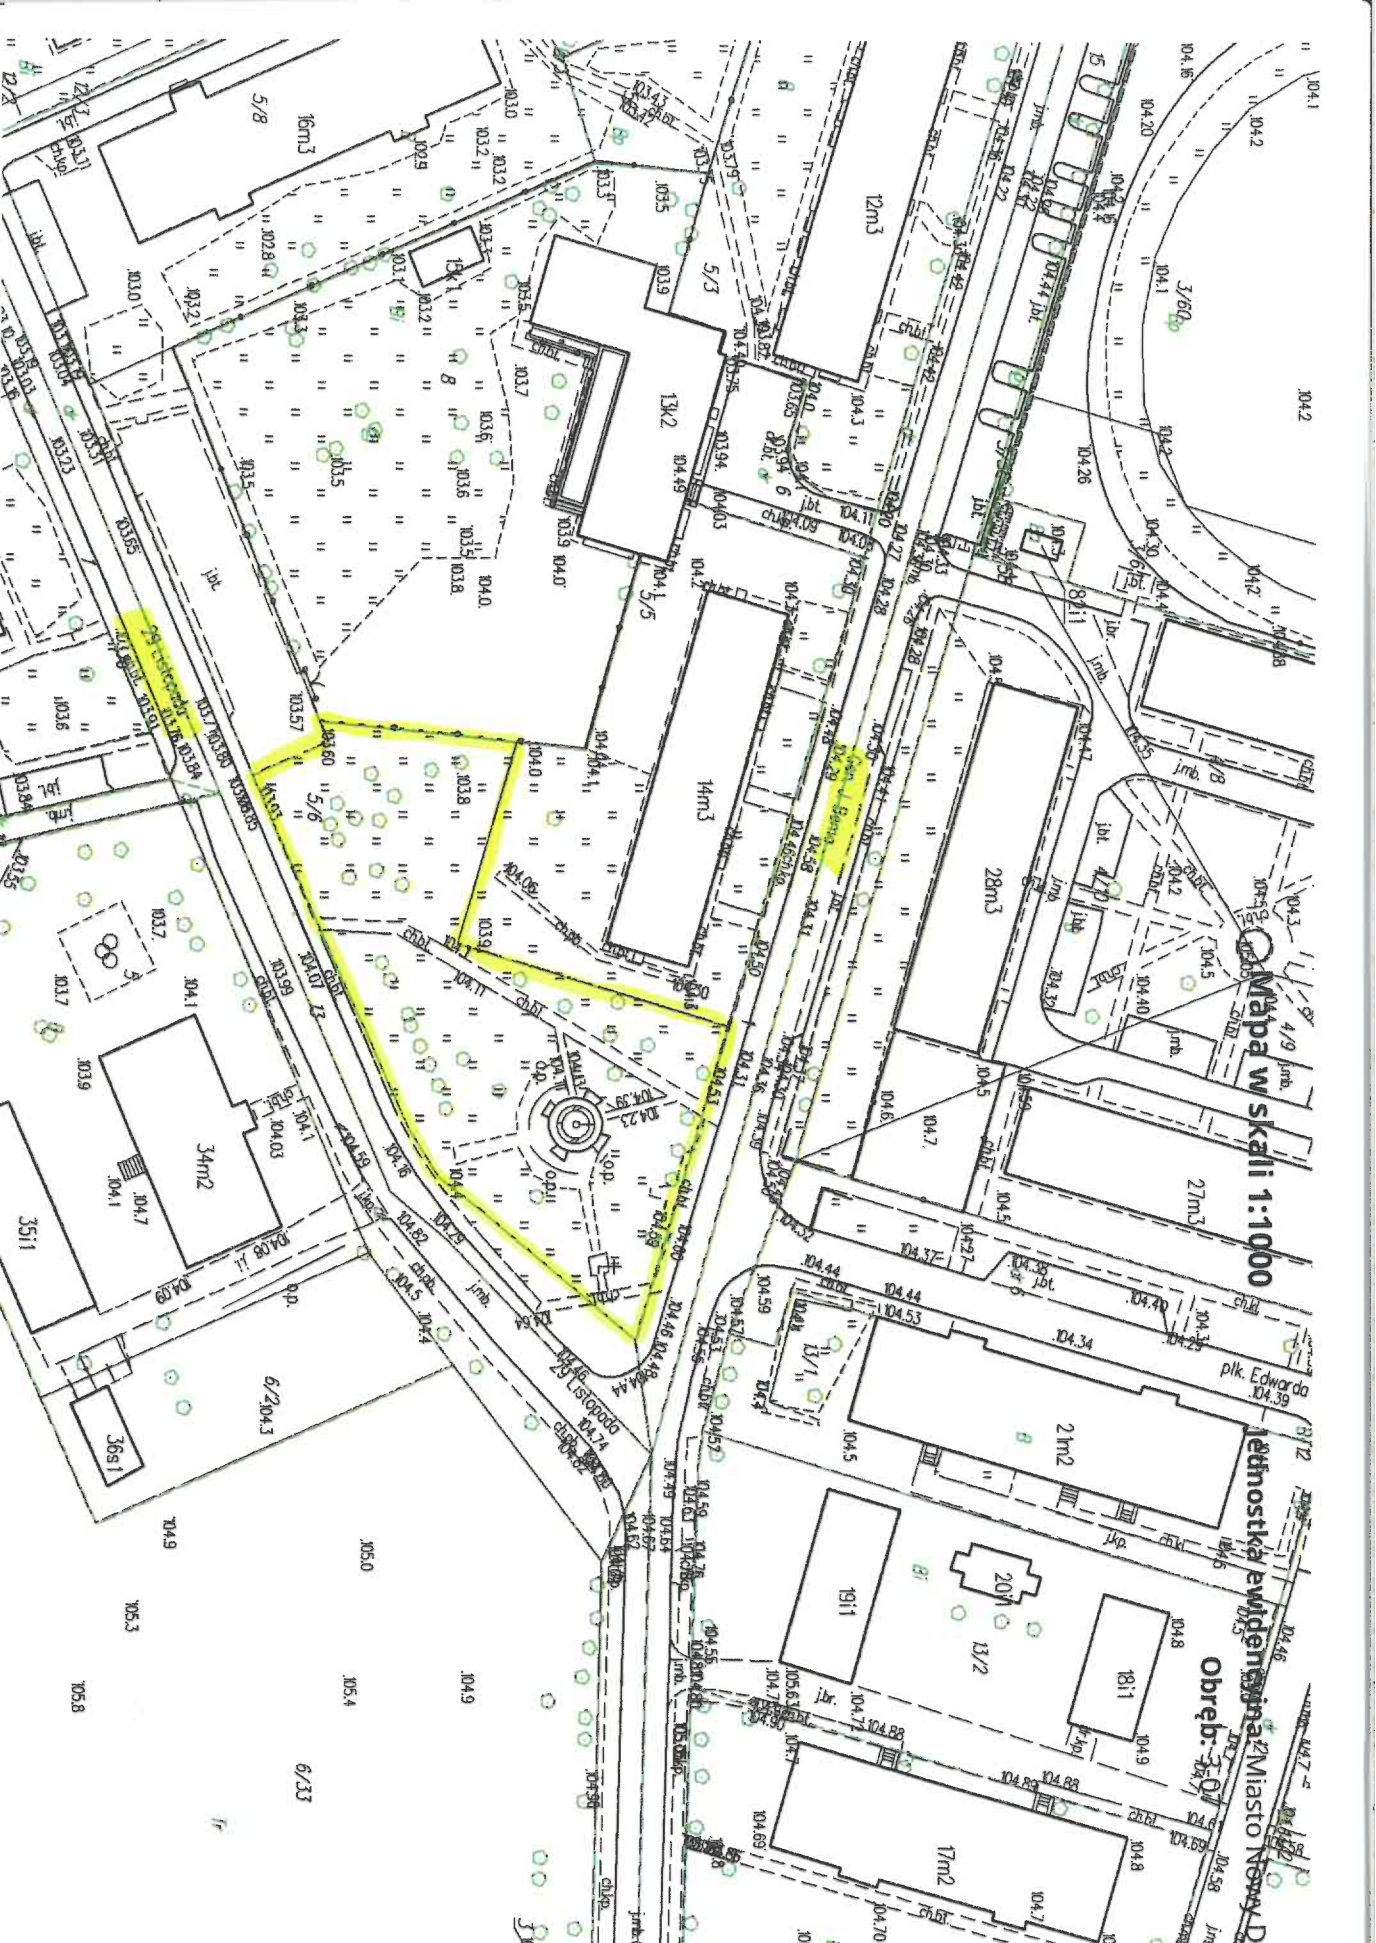

Mapa w skali 1:1000

Jednostka ewidencyjna: Miasto Nowy Dwór Mazowiecki

Obreń: 301

6/33