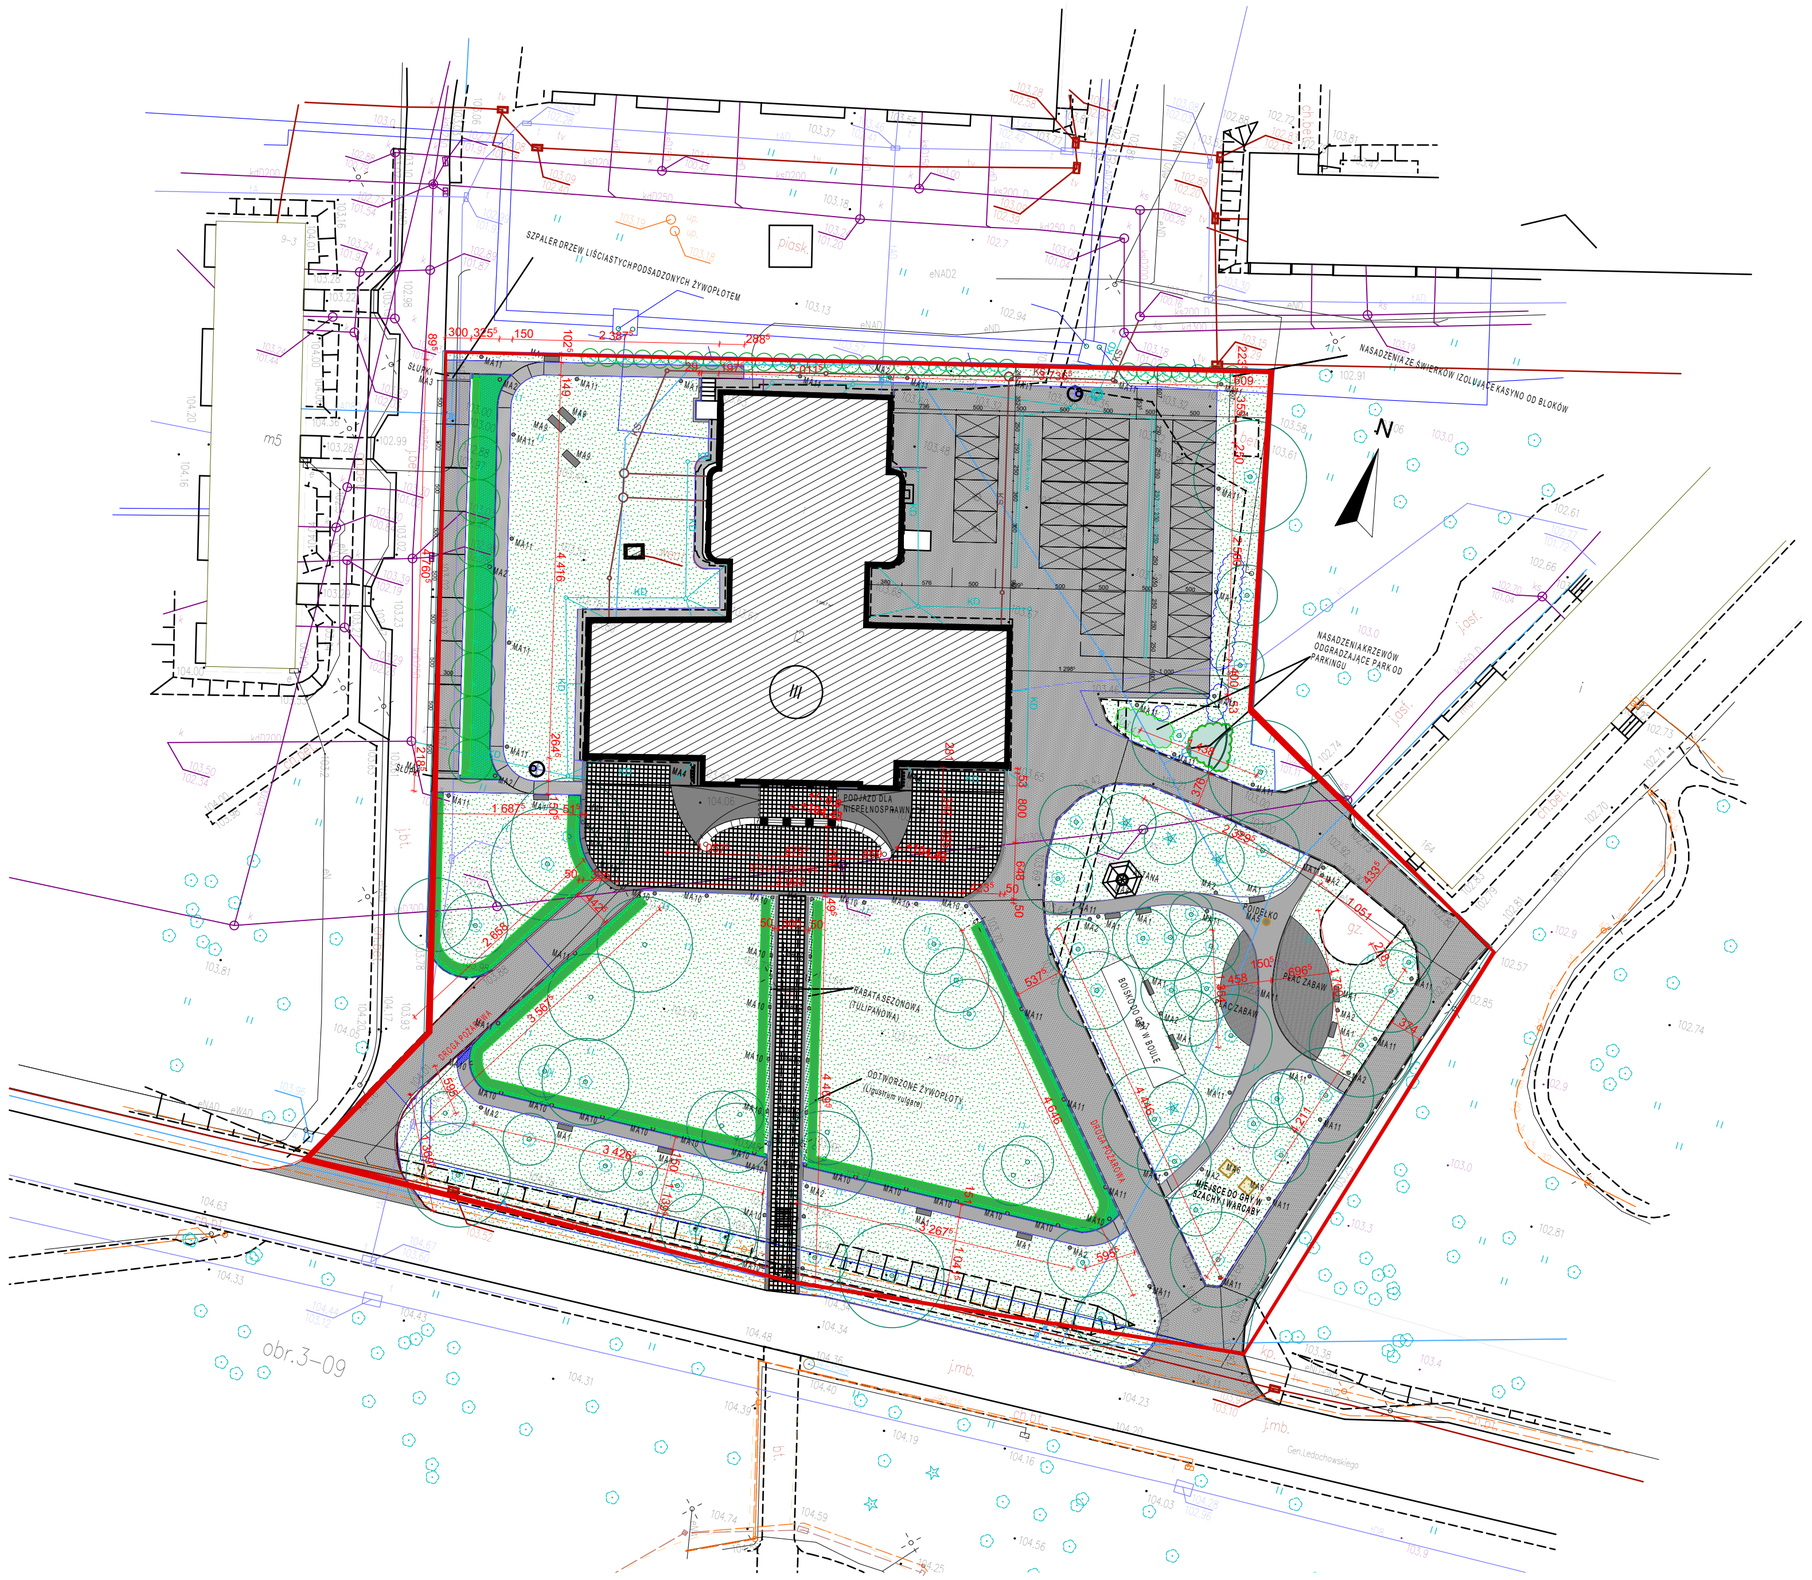

L E G E N D A

- GRANICA OBSZARU OPRACOWANIA ZGODNIE Z DECYZJĄ NR 23.2017 O USTALENIU LOKALIZACJI INWESTYCJI CELU PUBLICZNEGO
- BUDYNEK OBJĘTY OPRACOWANIEM
- POWIERZCHNIA ZABUDOWY 410m²
- III 3 KONDYGNACJE NADZIEMNE

TEREN UTWARDZONY PROJEKTOWANY:

- NAWIERZCHNIA JEZDNA — Kostka granitowa lub brukowa 8cm, kolor grafitowy
- ŚCIEŻKI PIESZE — Kostka granitowa lub brukowa 6cm, kolor szary
- OBRAMOWANIE ALEI, PLACU, OPASKA — Kostka granitowa lub brukowa 4cm, kolor czarny
- PLAC I ALEJA REPREZENTACYJNE — Płyty chodnikowe granitowe lub brukowe 50x50x8cm, kolor szary
- ŚCIEŻKI PARKOWE — Nawierzchnia mineralna
- NAWIERZCHNIA BEZPIECZNA PLACU ZABAW — Piasek rzeczny płukany
- MIEJSCA PARKINGOWE

TEREN BIOLGICZNIE CZYNNY PROJEKTOWANY:

- TRAWNIK Z SIEWU
- ROŚLINY OKRYWOWE
- PROJEKTOWANE DRZEWA
- PROJEKTOWANE ŻYWOPŁOTY STRZYŻONE
- PROJEKTOWANE GRUPY KRZEWÓW

Drobne Formy Architektoniczne:
MA1 - ŁAWKA PARKOWA
MA2 - KOSZ PARKOWY
MA3 - SŁUPEK
MA4 - STOJAK ROWEROWY
MA5 - PODEŁKO
MA6 - STÓŁ DO GRY W SZACHY/WARCABY
MA7 - BOISKO DO GRY W BOULE / BULODROM
MA8 - ALTANA DREWNIANA
MA9 - LEŻAK DREWNIANY
MA10 - SŁUPEK OŚWIETLENIOWY
MA11 - LATARNIA

PLAC ZABAW WG. PROJEKTU ZIELENI

Szczegóły drogowe wg. oddzielnego typ.

SIECI I PRZYŁĄCZA

- KS — projektowane przyłącze kanalizacji sanitarnej
- KD — projektowane przyłącze i sieć kanalizacji deszczowej
- en0 — istniejące przyłącze energetyczne
- kd0 — istniejące przyłącze kanalizacji deszczowej

UZUPEŁNIENIEM PROJEKTU ZAGOSPODAROWANIA TERENU JEST PROJEKT ZIELENI I OTOCZENIA.

UWAGI

1. Rozpatrywać łącznie z projektami branżowymi. Wszystkie rozbieżności z projektami branżowymi skonsultować z uprawnionymi projektantami.
2. Dopuszczalna odchyłka wykonawcza dla elementów żelbetowych 20mm, dla prac murowych 10mm.
3. Wszystkie wymiary podane w centymetrach.
4. Ze względu na historyczny charakter budynku wszystkie wymiary należy sprawdzać bezpośrednio na budowie.

Inwestor:
MIASTO NOWY DWÓR MAZOWIECKI
ul. Zakroczymska 30, 05-100 Nowy Dwór Mazowiecki
powiat nowodworski, województwo mazowieckie

Pracownia wnioskująca:
mrquare
biuro@jmstudio.com.pl
ul. Nowogrodzka 16/44, 00-511 Warszawa, Poland
NIP 7010557305

Inwestycja: REMONT I REWITALIZACJA ZABYTKOWEGO BUDYNKU KASYNA OFICERSKIEGO W TWIERDZY MODLIN PRZY UL. LEDOCHOWSKIEGO 160 W NOWYM DWORZE MAZOWIECKIM (DZ.EW. NR 9,10 OBRĘB 2-03)

Adres inwestycji: DZIAŁKA O NR EW. 9,10 W OBRĘBIE 2-03, PRZY UL. LEDOCHOWSKIEGO 160 W NOWYM DWORZE MAZOWIECKIM 05-100

Faza: PROJEKT WYKONAWCZY

Tytuł rys.: PZT — Specjalność: Arch.

Projektanci:	Imię, Nazwisko:	Upr. nr.	Podpis
Architektura:	mgr inż. arch. Marcin Gozdalik	MA/010/09	
Sprawdził:	mgr inż. arch. Michał Manista	MA/026/13	

Data:	Skala:	Numer rysunku:	Rewizja:
2020-02-24	1:500	A.01	--

ROZPOWSZECHNIANIE NINIEJSZEGO OPRACOWANIA, JAK TEŻ JEGO FRAGMENTÓW, W TYM KONCEPCJI WYKONAWCZYCH RYSUNKÓW, A PONADTO UMIESZCZANIE W SYSTEMACH DANYCH - ZA WYJĄTKIEM WŁAŚCIWYCH ORGANÓW ADMINISTRACJI PRZEKAZYWANIE W JAKIEJKOLWIEK FORMIE, W TYM ELEKTRONICZNEJ, MECHANICZNEJ, FOTOKOPII, REPRODUKCJI, PRZEDRUKU ORAZ DOKONYWANIE ZMIAN BEZ ZGODY AUTORA JEST ZABRONIONE I PODLEGA ODPOWIEDZIALNOŚCI KARNEJ Z MOCY ART.116,117,118 USTAWY Z DNIA 14 LUTEGO 1994 R. O PRAWIE AUTORSKIM I PRAWACH POKREWNYCH.
(DZ.U. NR. 24 POZ.83 Z 1994 R.)