


O3B

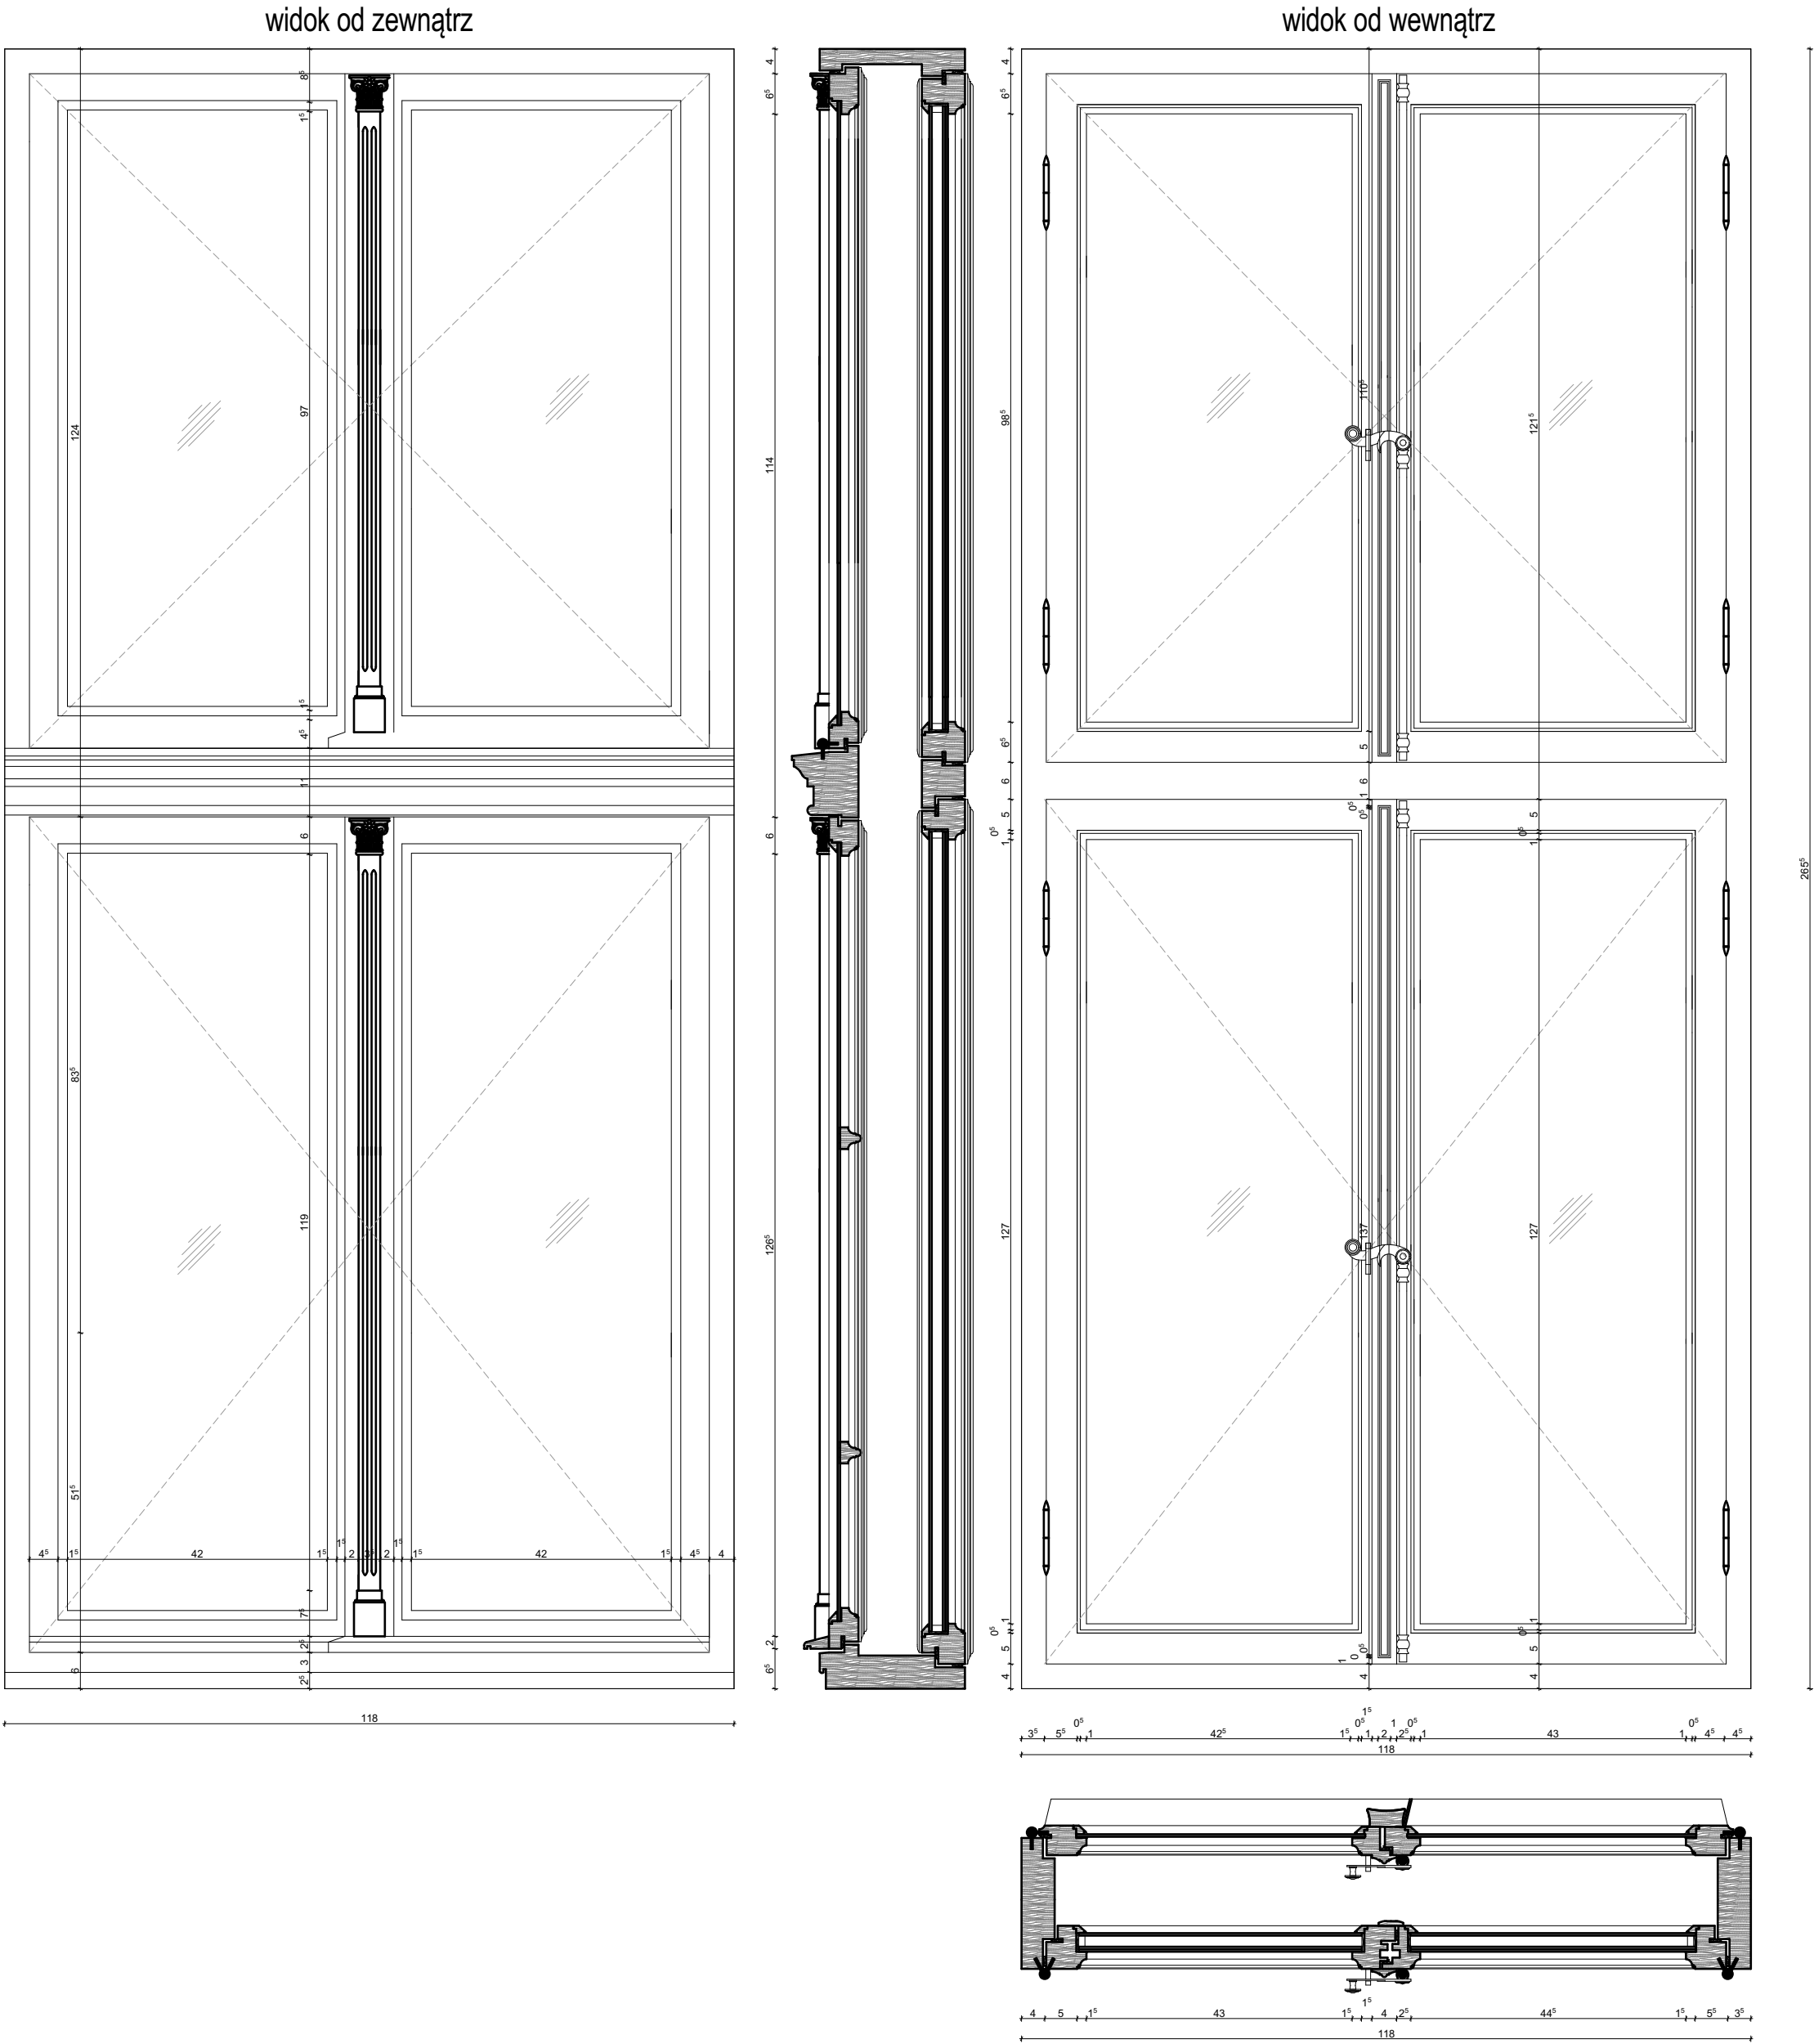

Inwestor:			
MIASTO NOWY DWÓR MAZOWIECKI ul. Zakroczymska 30, 05-100 Nowy Dwór Mazowiecki powiat nowodworski, województwo mazowieckie			
Projektant:		mquare	
biuro@mrstudio.com.pl		ul. Nowogrodzka 15/44, 05-511 Warszawa, Poland NIP 7015557305	
Opis: REMONT I REWITALIZACJA ZABYTOWEGO BUDYNKU KAPINA OJCERSKIEGO W TWIERDZY MODULIN PRZY UL. LĘDOCHOWSKIEGO 160 W NOWYM DWORZE MAZOWIECKIM (OZEW. NR 9,10 OBRĘB 1-03)			
Adres: DZIAŁKA O NR EW. 9.10 W OBRĘBIE 2-03, PRZY UL. LĘDOCHOWSKIEGO 160 W NOWYM DWORZE MAZOWIECKIM 05-100			
Tytuł: PROJEKT WYKONAWCZY			
Projektant:		Imię, Nazwisko:	
Architektura:		mgr inż. arch. Marcin Gozdalik	
Sprawdził:		mgr inż. arch. Michał Marista	
Data:		2020-02-24	
Skala:		1:10	
Numer rysunku:		O3B	
Revisja:		--	
ROZPOWISZCZANIE MNIEJSZEGO OPRACOWANIA, JAKI TEŻ JESTO PRACOWNIKOWI W TRYBIE WYKONANIA WYKONANYCH RYSUNKÓW, A POKAZO UMIESZCZANIE W SYSTEMACH DANYCH. ZA WYJĄTKIEM WŁASNYCH ORYGINÓW ADMINISTRACJA PRZEDKUPUJE W JAKIEJŚ WIEK FORMIE W TYM ELEKTRONICZNEJ I MECHANICZNEJ FOTOKOP. REPRODUKACJA, PRZEDKUPU ORAZ DOKONYWANIE ZMIAN BEZ ZGODY AUTORA JEST ZABRONIONE. PODCISKA ODPOWIEDZIALNOŚĆ NAWET 2 ROKI ART. 116,117,118 USTAWY Z DNIA 14 LUTEGO 1964 R. O PRAWIE AUTORSKIM I PRAWACH PODREWNYCH (DZ.U. NR. 24 POZ. 83, Z. 1984 R.).			