

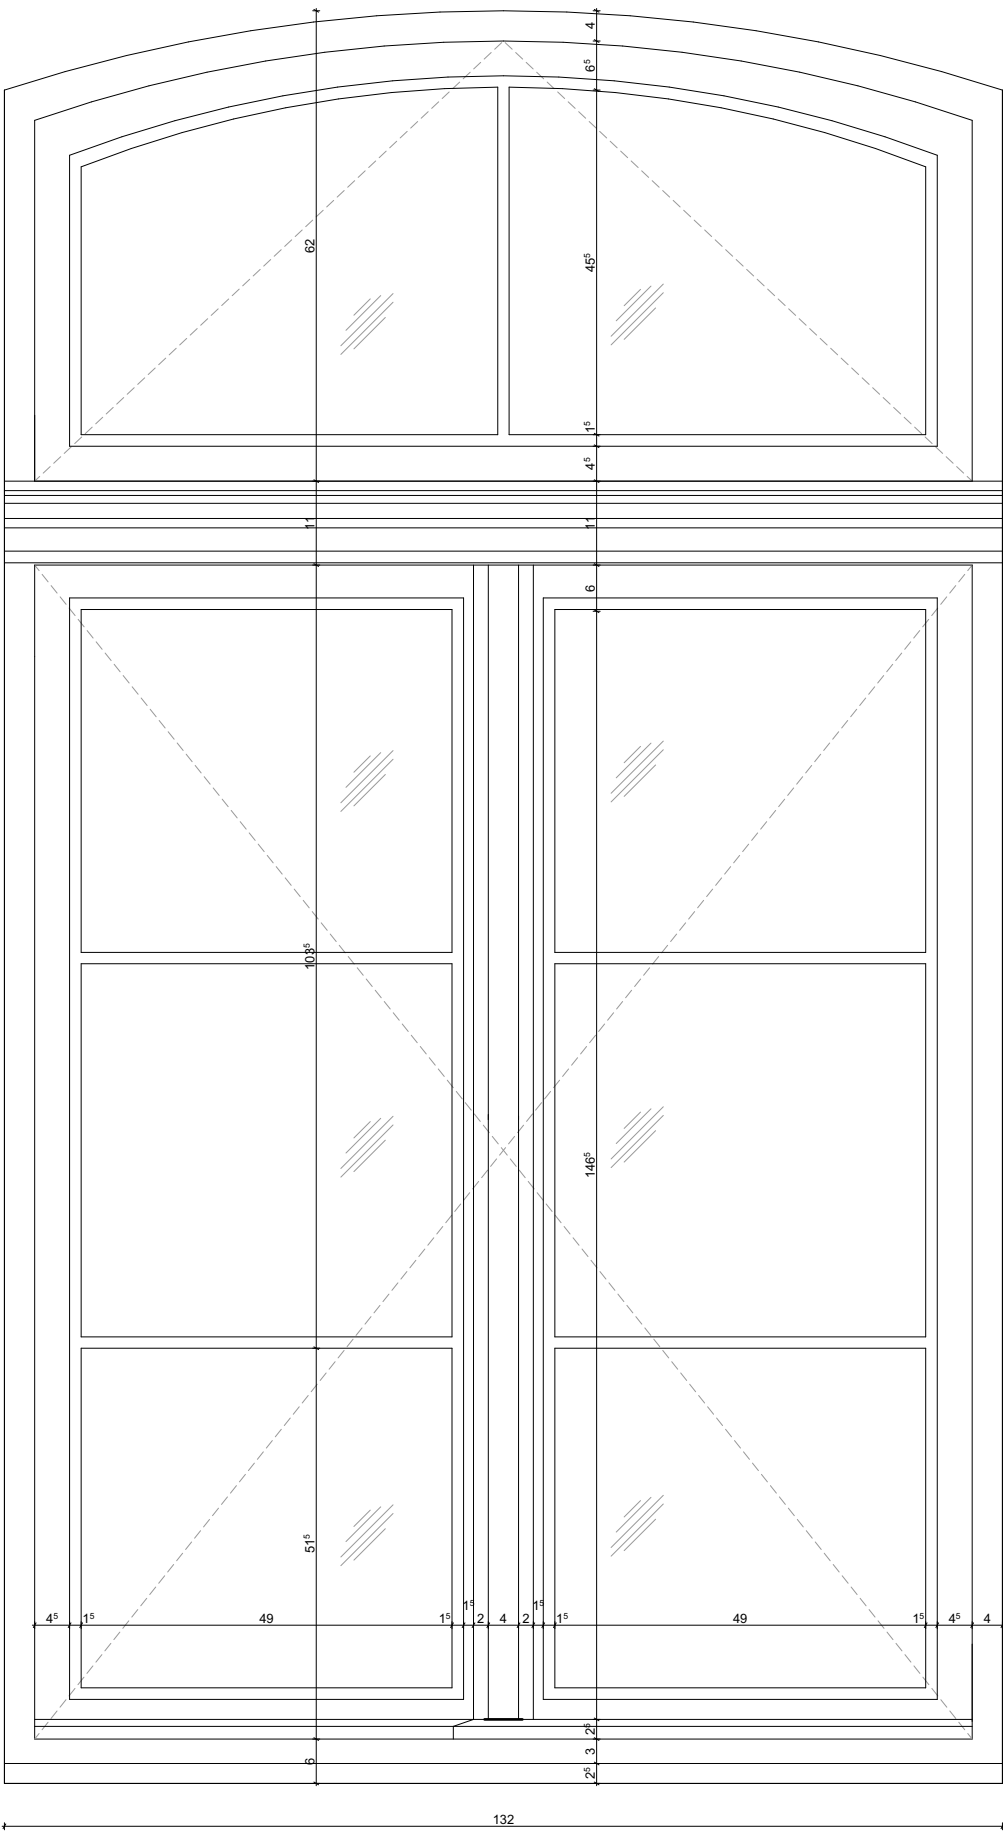


O4Ł

widok od zewnątrz

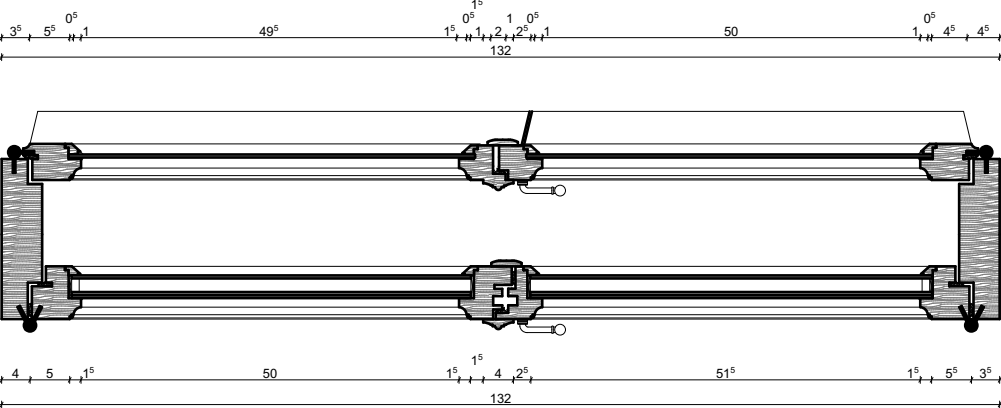

widok od wewnątrz

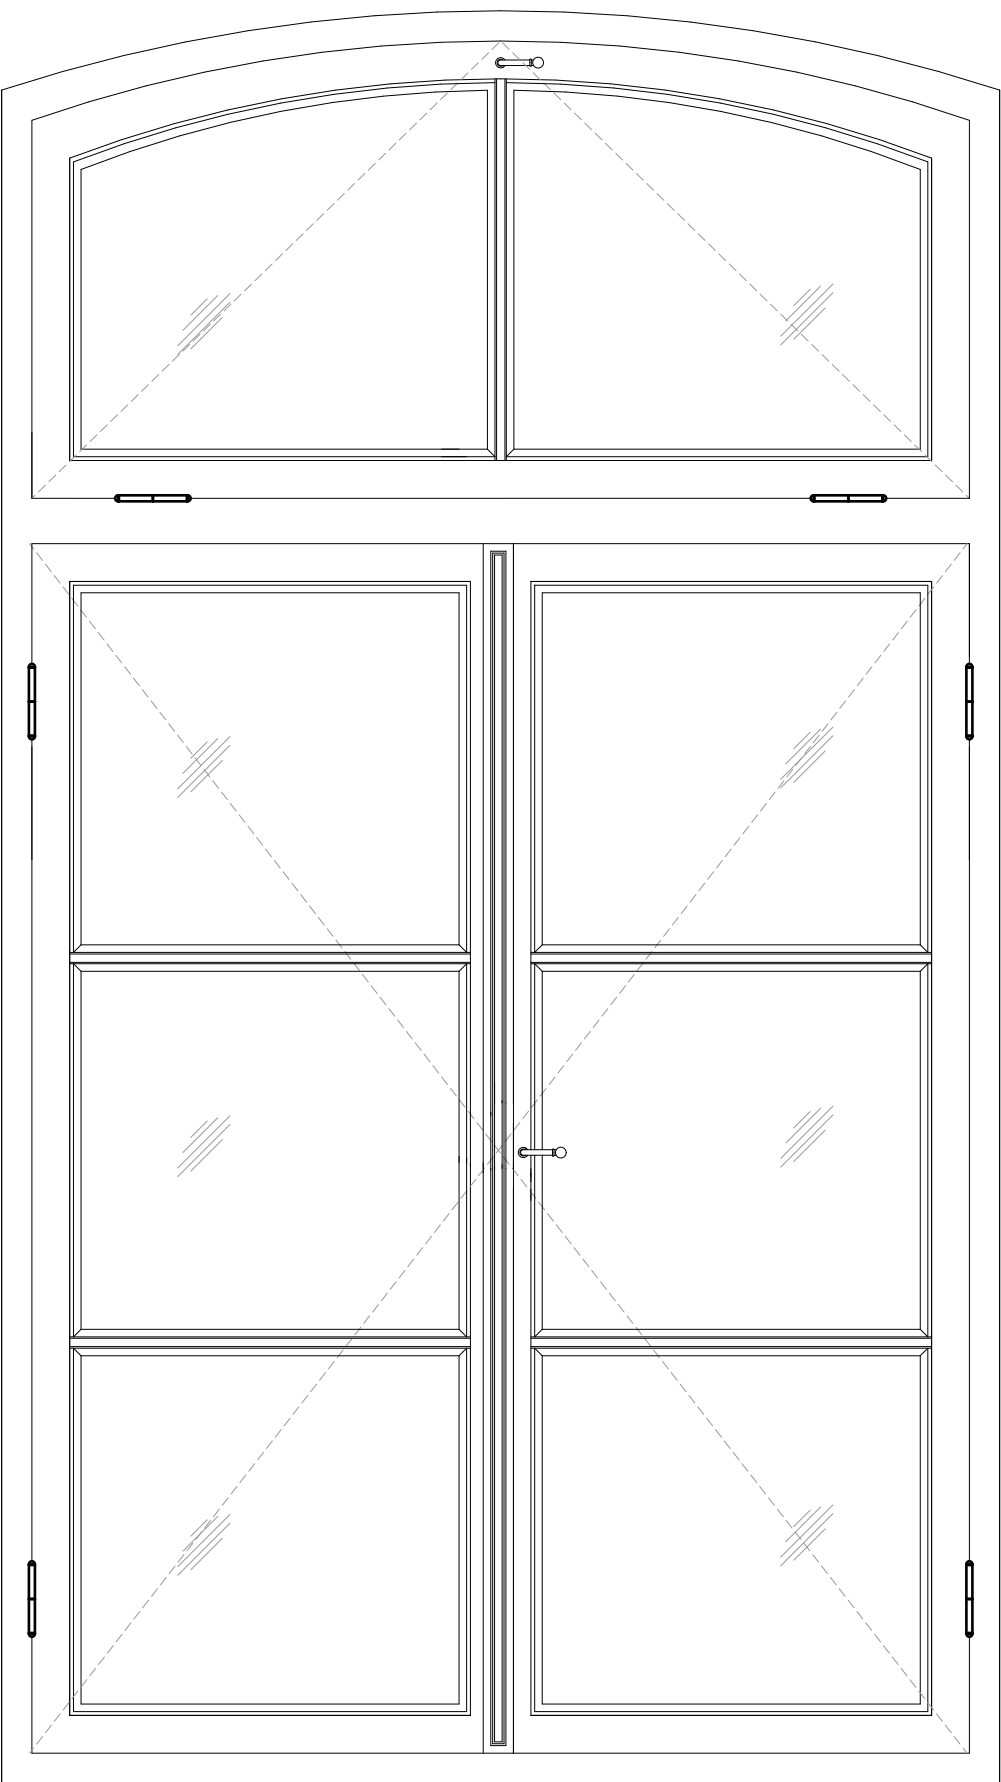

Investor:

MIASTO NOWY DWÓR MAZOWIECKI  
ul. Zakroczyńska 30, 05-100 Nowy Dwór Mazowiecki  
powiat nowodworski, województwo mazowieckie

Pracownia architektoniczna

**m square**  
biuro@msquare.com.pl  
ul. Nowogrodzka 153A4, 05-511 Warszawa,  
Poland  
NIP 70.555.57.305

Pracownia architektoniczna

REMONT I REWITALIZACJA ZABYTOWEGO BUDYNKU KAPINA OJCERSKIEGO W  
TWIERDZY MODLIN PRZY UL. LĘDOCHOWSKIEGO 160 W NOWYM DWORZE  
MAZOWIECKIM ( OZEW. NR 9,10 OBRĘB 1-03 )

Adres inwestycji:

DZIAŁKA O NR EW. 9.10 W OBRĘBIE 2-03,  
PRZY UL. LĘDOCHOWSKIEGO 160 W NOWYM DWORZE MAZOWIECKIM 05-100

Plan:

PROJEKT WYKONAWCZY

Tytuł:

DETALE OKNA

Strona:

Arch.

Projektant:

Imię, Nazwisko:

Upr. nr:

Podpis:

Architektura:

mgr inż. arch. Marcin Gozdalik

MA/010/09

Sprawił:

mgr inż. arch. Michał Marista

MA/026/13

Data:

2020-02-24

Skala:

1:10

Numer rysunku:

O4Ł

Revisio:

--

ROZPOWISZCZANIE MNIEJSZEGO OPRACOWANIA, JAKIŻ JEJĄ PRACOWNIKOWI W TYMOKSOPŁA  
WYKONANYCH RYSUNKÓW, A POROZUMIENIEM W SYSTEMACH DANYCH. ZA WYJĄTKIEM  
WŁASNYCH ORYGINÓW ADMINISTRACJA PRZEDKŁADANIE W JAKIEJKOLWIEJ FORMIE W TYM  
ELEKTRONICZNEJ I MECHANICZNEJ FOTOKOPII, REPRODUKACJA, PRZEDRUKU ORAZ ODPOWIEDZIALNOŚĆ  
WIEZ DODATKOWO JEST ZABRONIONE. PODLEGA ODPOWIEDZIALNOŚCI KARNEJ I NADZORU  
ART. 176, 177, 178 USTAWY Z DNIA 14 LUTEGO 1994 R. O PRAWIE AUTORSKIM I PRAWACH PODREWNYCH  
(DZ.U. NR. 24 POZ. 83, Z. 1994 R.)