

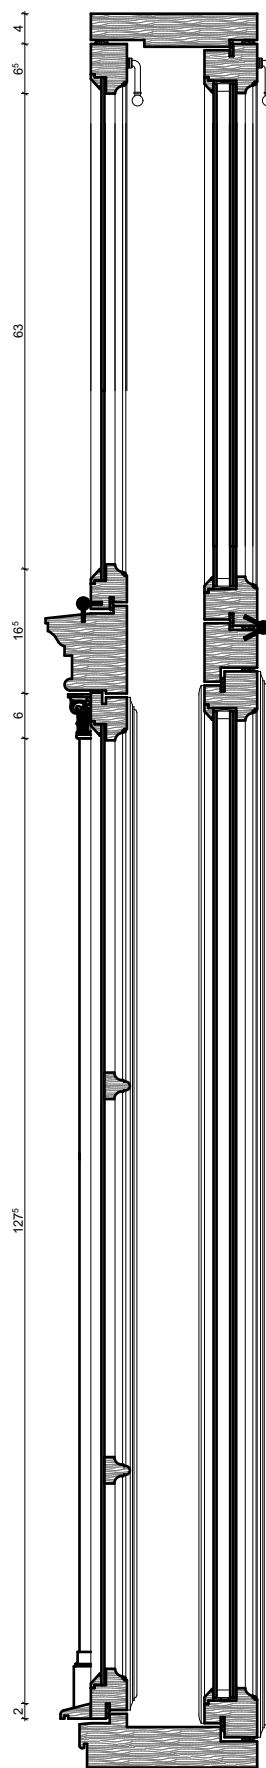
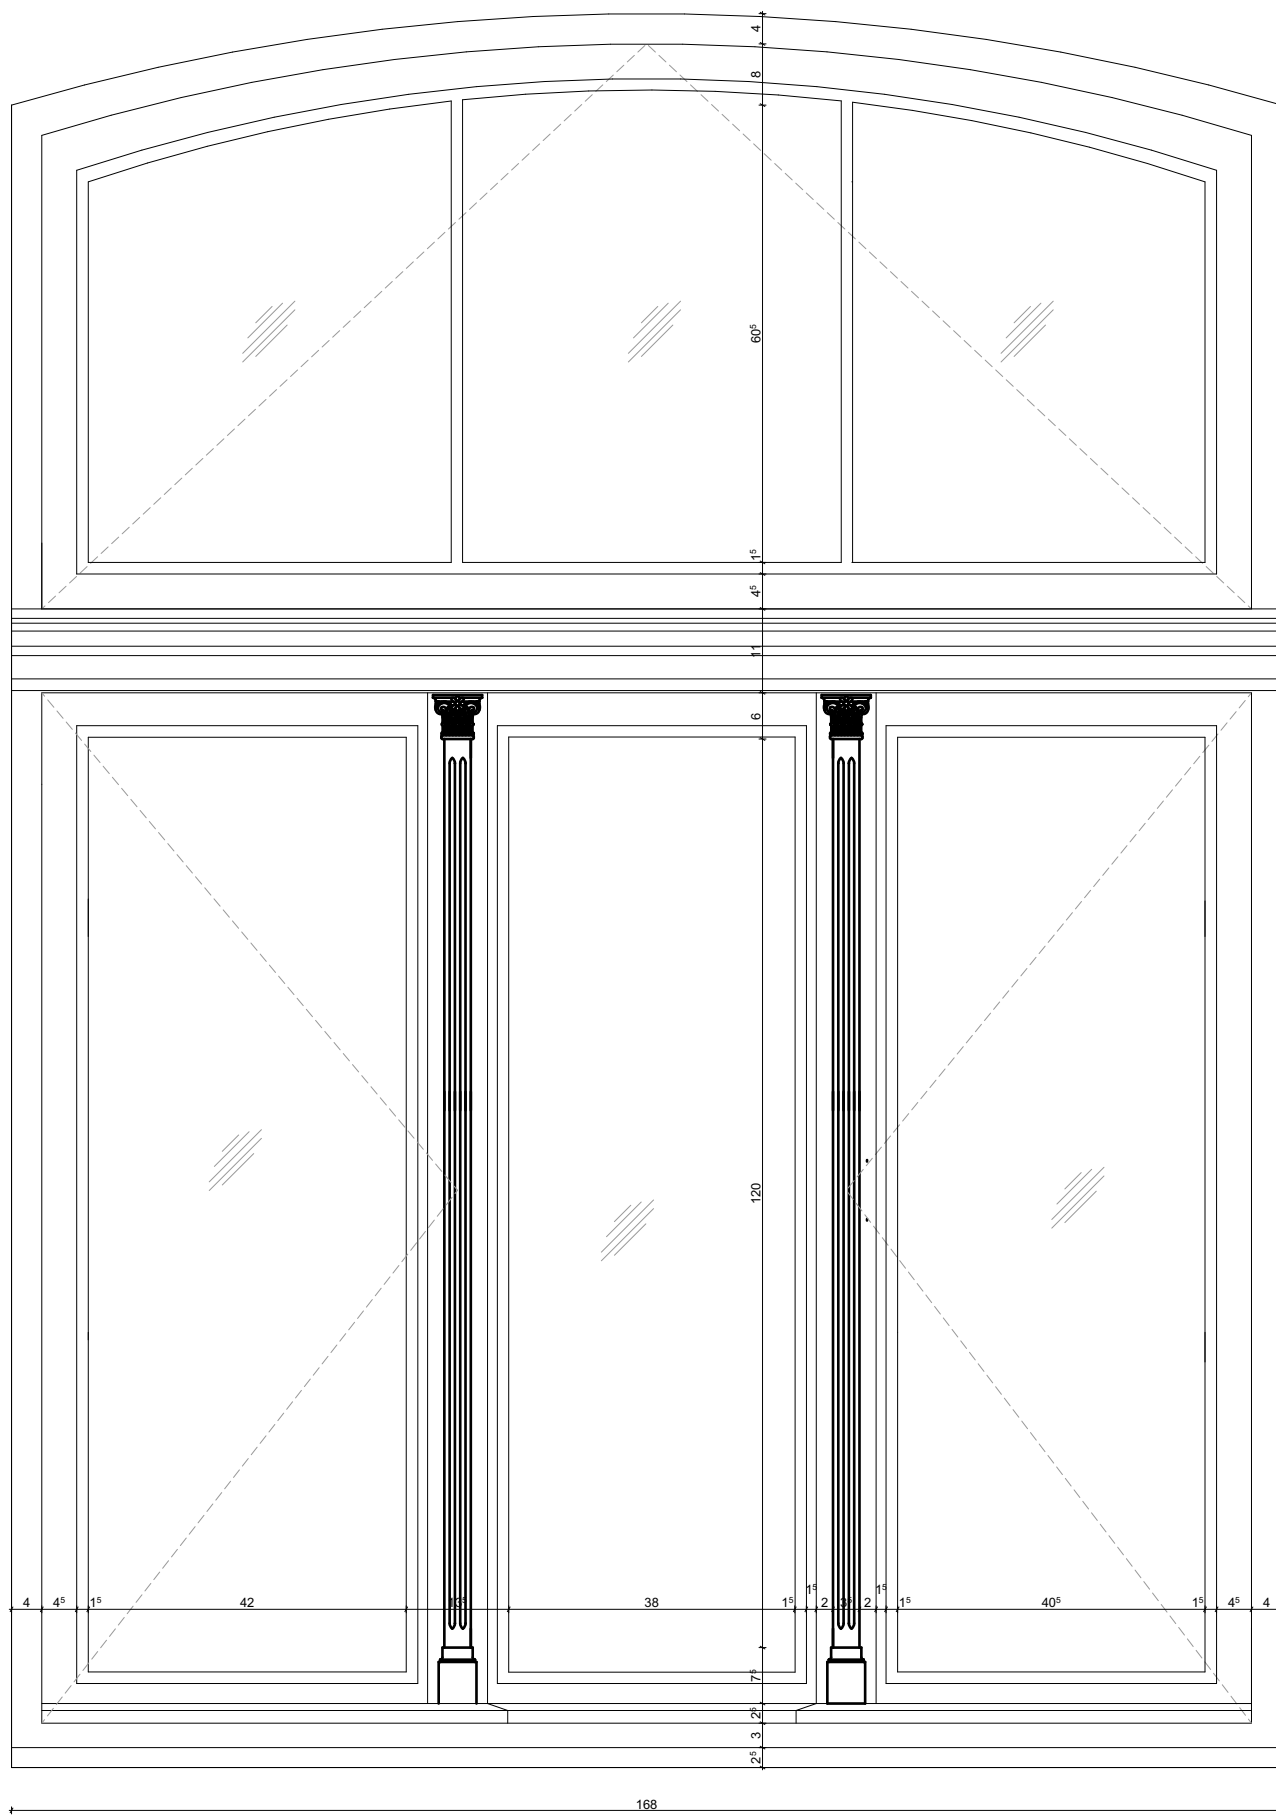



# O5L

widok od zewnątrz

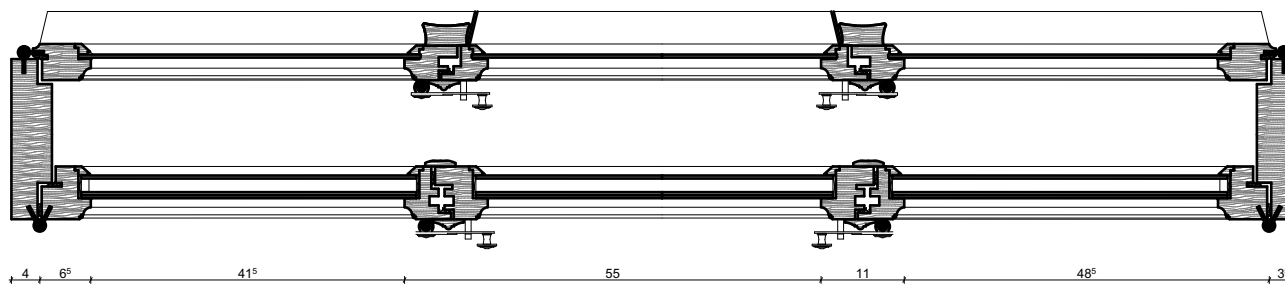

widok od wewnątrz

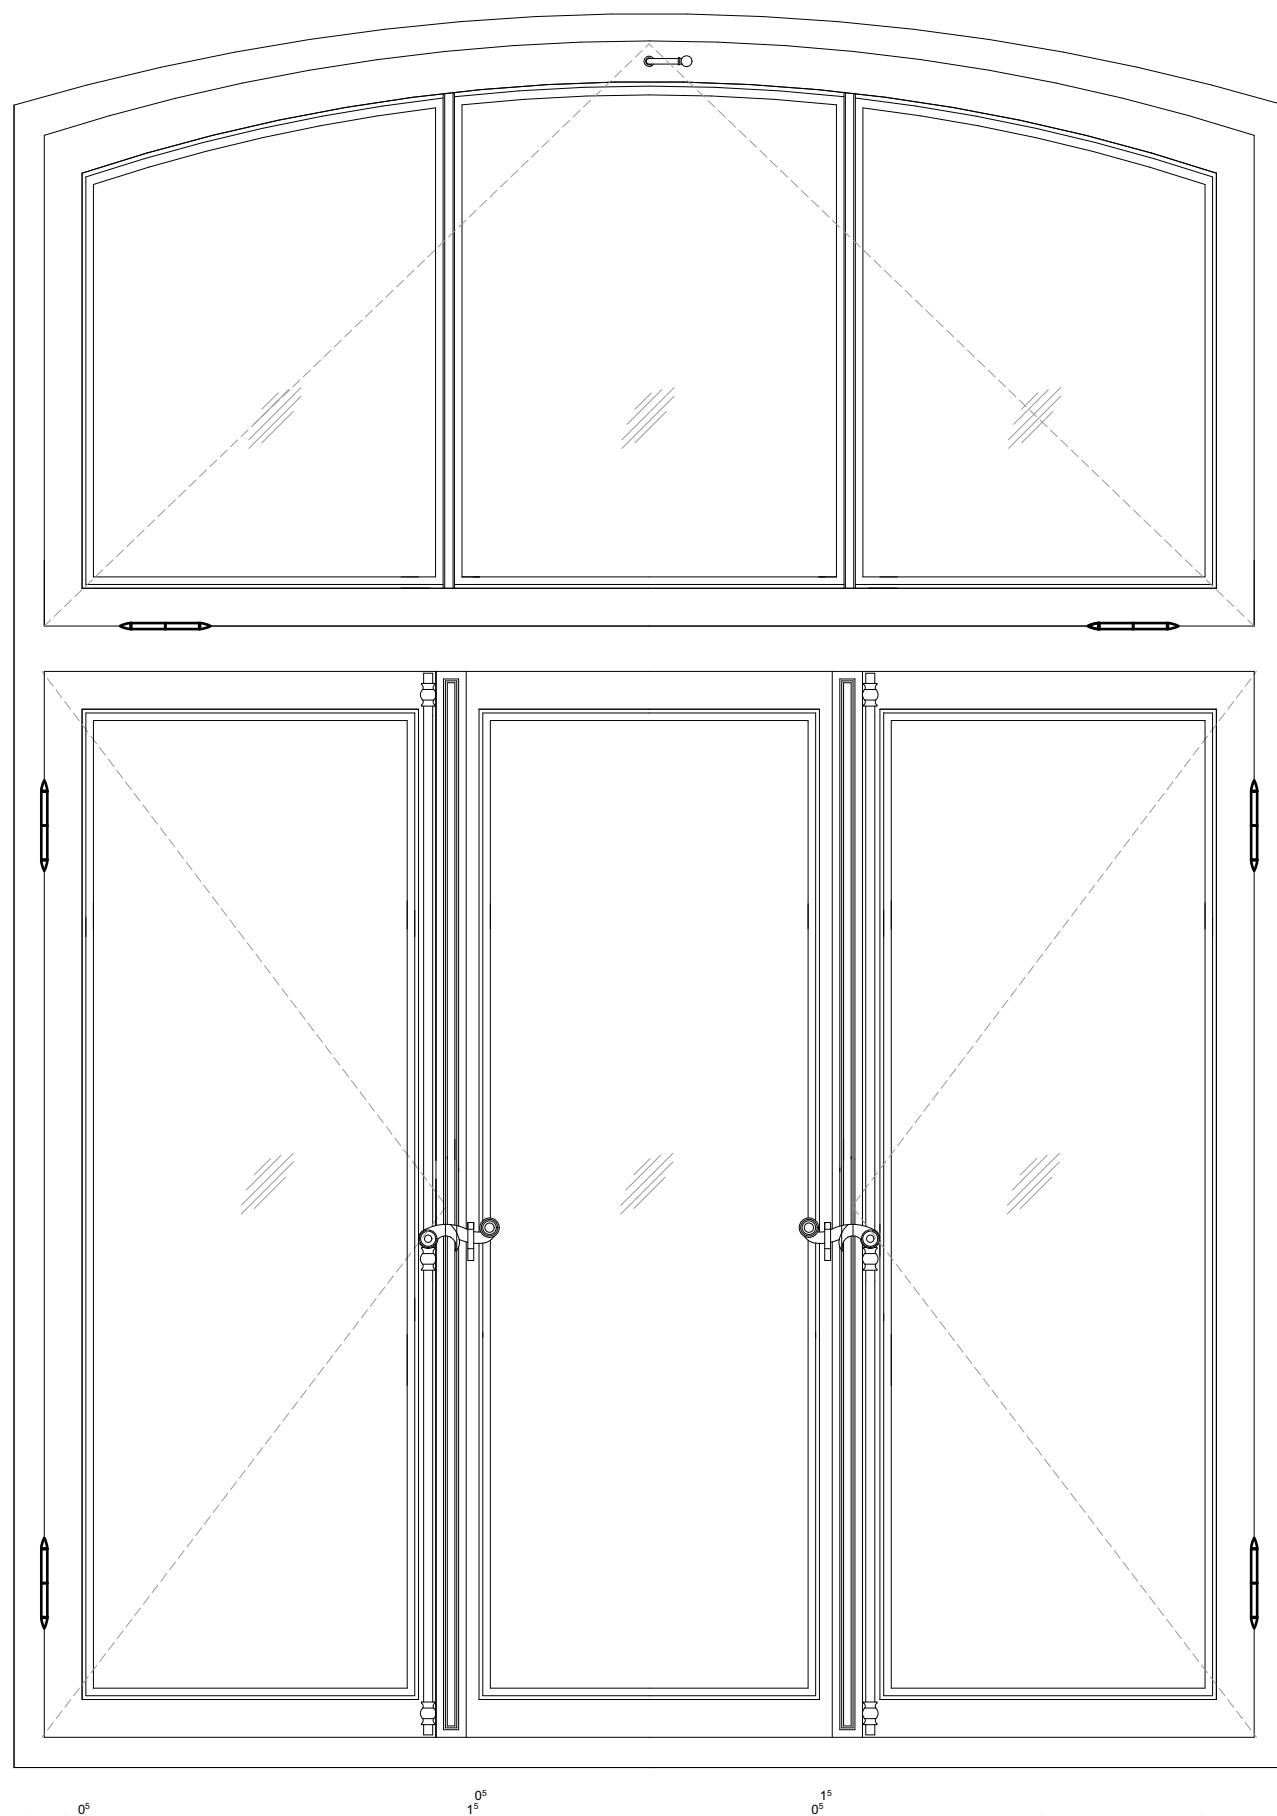

<p style="text-align: center;"><b>MIASTO NOWY DWÓR MAZOWIECKI</b> ul. Zakrzęzka 30, 05-100 Nowy Dwór Mazowiecki powiat nowodworski, województwo mazowieckie</p>			
		<p style="text-align: center;"><b>mqare</b> biuro@mqare.com ul. Nowogrodzka 104/4, 01-051 Warszawa, Polska NIP 70 057 70 70</p>	
<p><b>Investor:</b> REMONT I REWITALIZACJA ZAKRYTEGO WIDOKU KASyna OCHOWSKIEGO W TWIERDZY MODLIN PRZY UL. LECHOWSKIEJ W MIASTO NOWY DWÓR MAZOWIECKI (DZ. EW. NR 9.10 OBRĘB 2-03)</p>			
<p><b>Adres inwestycji:</b> DZIAŁKA O NR EW. 9.10 W OBRĘBIE 2-03, PRZY UL. LECHOWSKIEJ W MIASTO NOWY DWÓR MAZOWIECKI 05-100</p>			
<p><b>Tytuł:</b> <b>PROJEKT WYKONAWCZY</b></p>			
<p><b>Faza:</b> <b>DETALNE OKNA</b></p>		<p><b>Skalowanie:</b> Arch.</p>	
<p><b>Projektant:</b> Imię, Nazwisko:</p>	<p><b>Upr. nr.</b></p>	<p><b>Podpis</b></p>	
<p><b>Architektura:</b> mgr inż. arch. Marcin Gozdaliak</p>	<p>MA/01/009</p>		
<p><b>Sprawdził:</b> mgr inż. arch. Michał Manista</p>		<p>MA/02/613</p>	
<p><b>Data:</b></p>	<p><b>Data:</b></p>	<p><b>Numer rysunku:</b></p>	<p><b>Wzrost</b></p>
<p>2020-02-24</p>	<p>1:10</p>	<p>OSŁ</p>	<p>.....</p>
<p>ROZPOWISZCZENIEM NINIEJSZEGO OPRAWIANIA, AKA TAKIEŻ JEJ FRAGMENTÓW, W KINIE KONCEPCJA WYKONYWANYCH PRACOWNIA STUDIÓW I POKONANIE INNIEMU WŁAŚCICIELU DZIAŁKI - 22 W MIASTO NOWY DWÓR MAZOWIECKI WŁAŚCICIEL ORAZ ADMINISTRACJA PRZEDKAZAŁY W AMBULANCJACH W FORMIE, W TYM ELEKTRONICZNEJ, MECHANICZNEJ, FOTOKOPII, REPRODUKOWAŁY ORAZ KOPIOWAŁY WZAJEM ZŁOŻY AUTORA ZŁOŻY ZADANIE, ILOŚĆ KOPII ODPISÓW KOPIOWAŁOŚĆ KARNIE 2 KOPCII, ART. 171 §1 I 171 §2 K.D.K. I 2014, W DZ. P. 402 §2 I 2014 R. 1.</p>			