
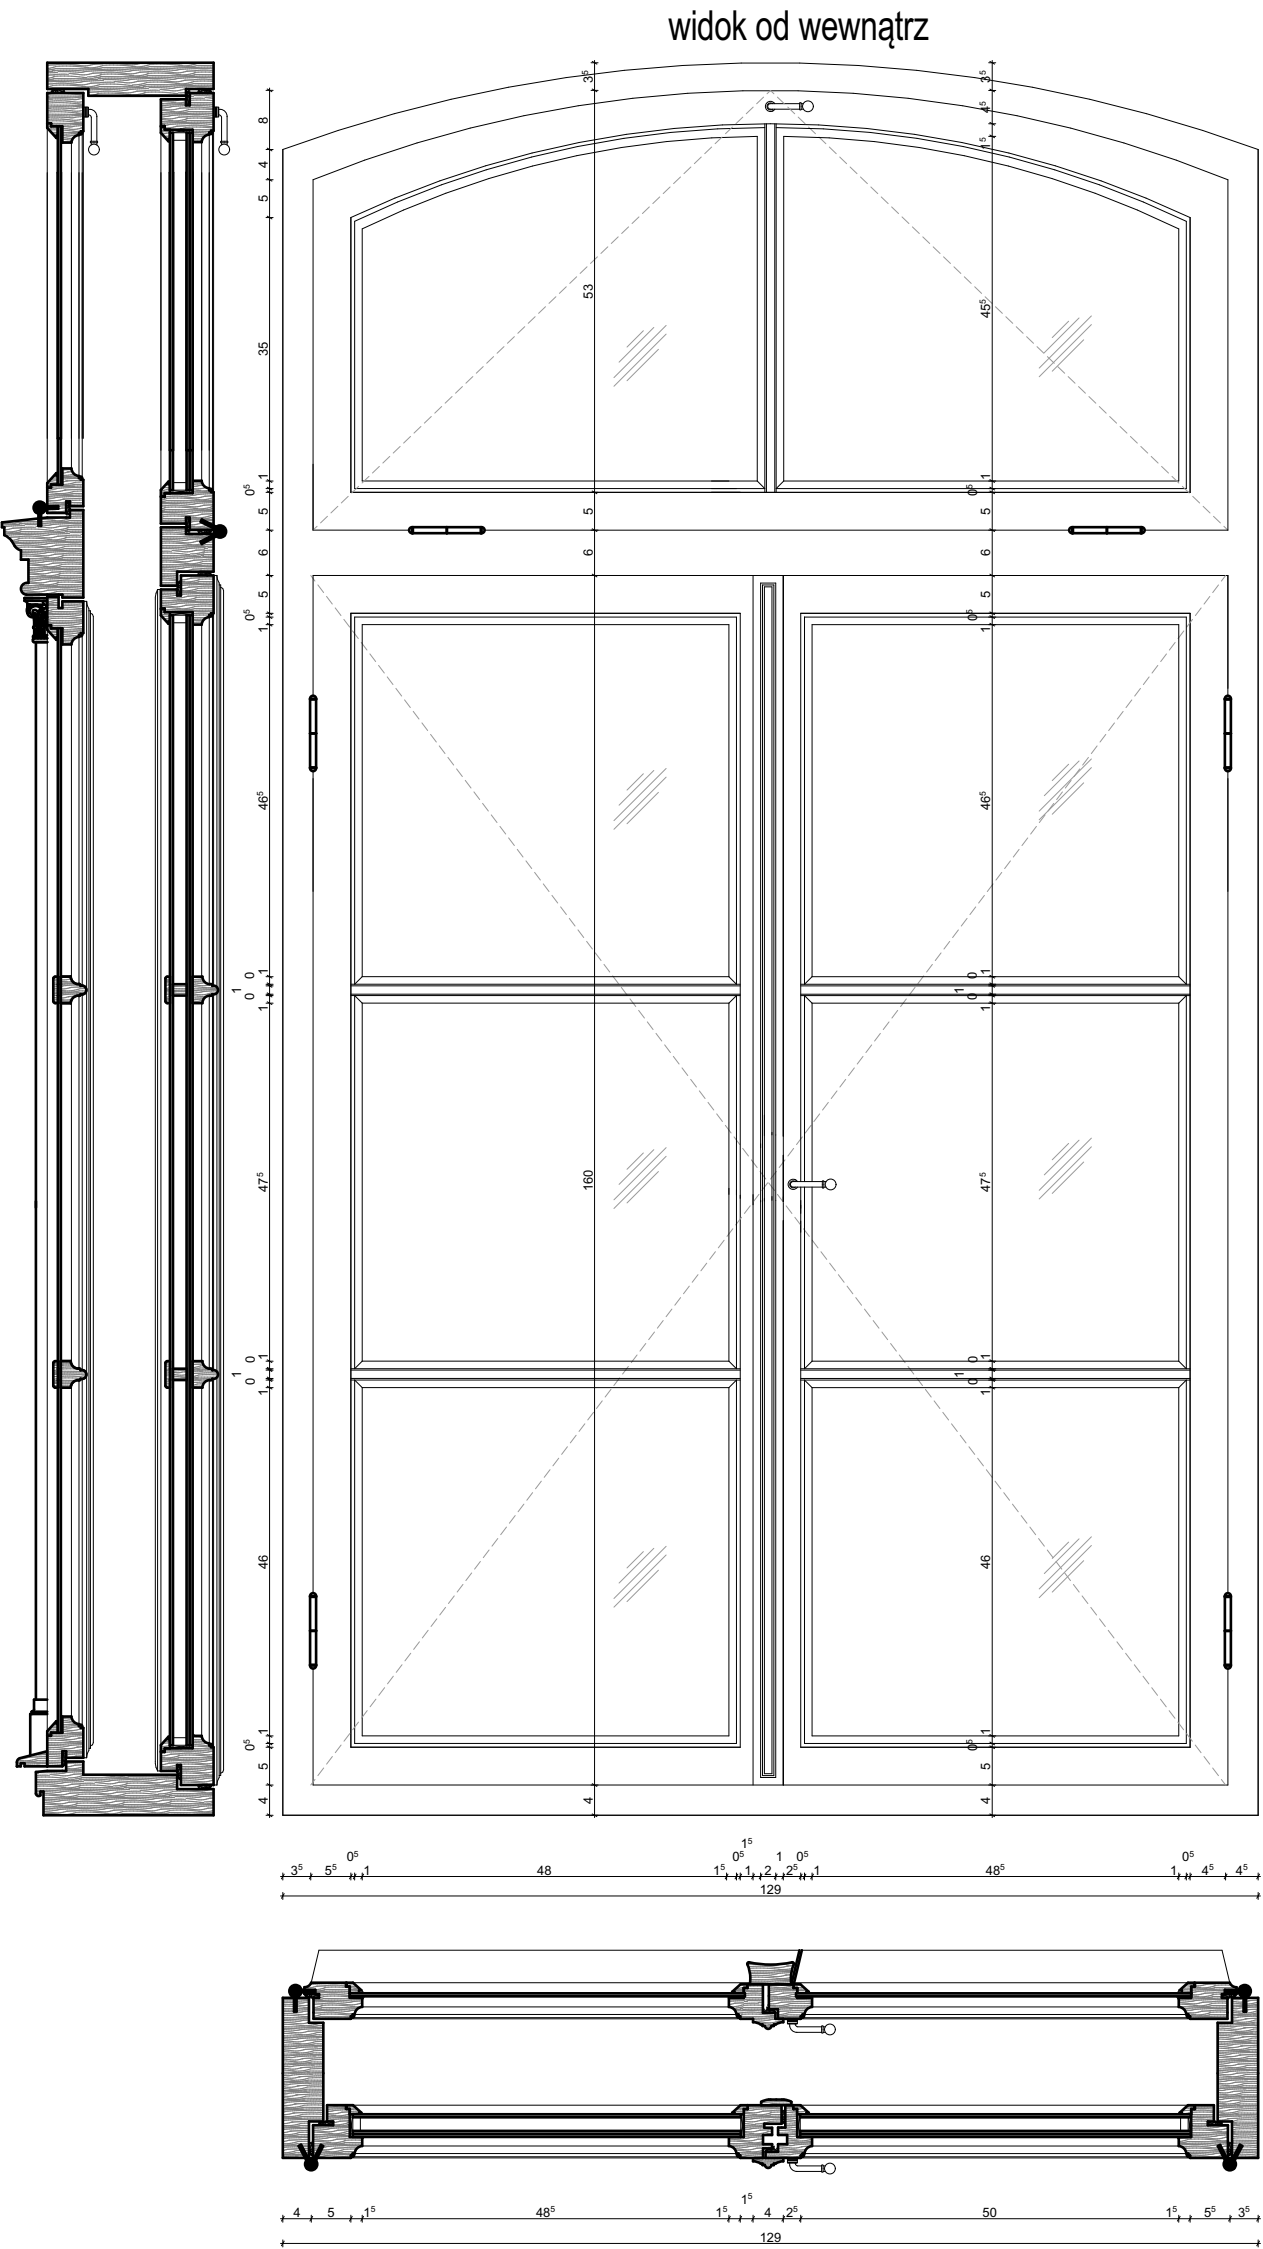


O6K

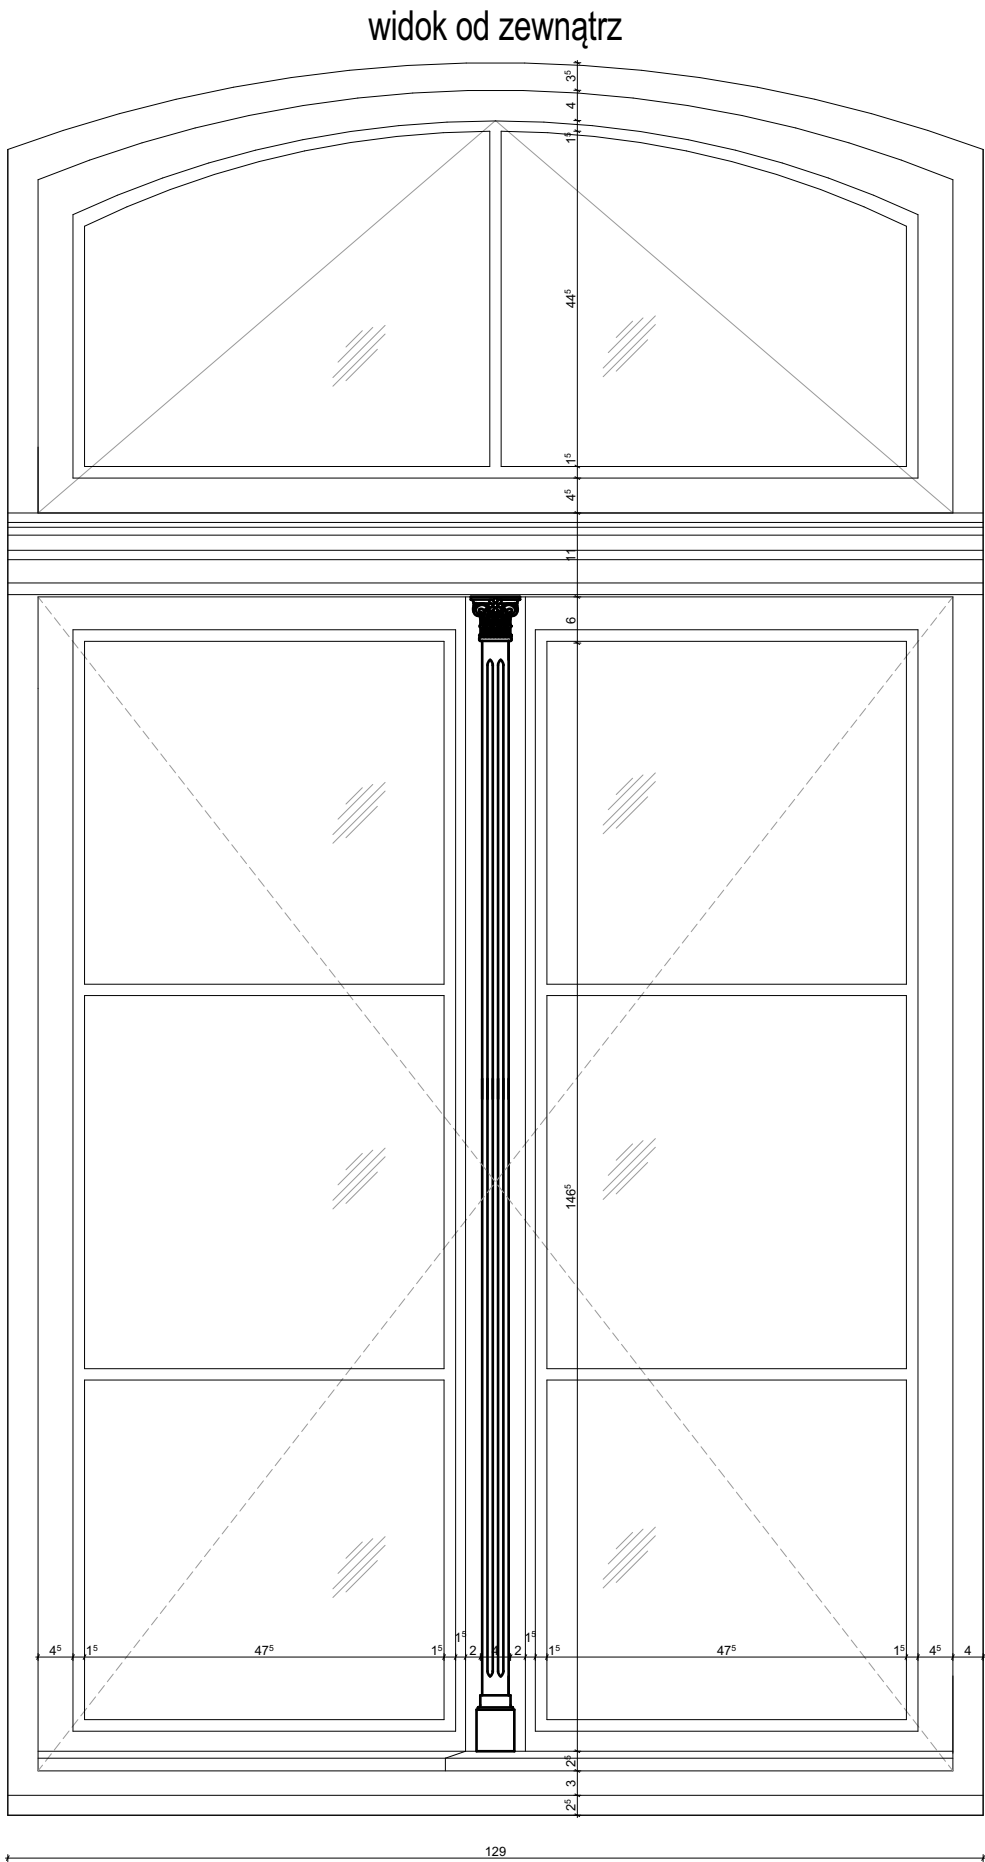

Inwestor:		MIASTO NOWY DWÓR MAZOWIECKI ul. Zakroczyńska 30, 05-100 Nowy Dwór Mazowiecki powiat nowodworski, województwo mazowieckie	
Projektant:		mquare biuro@mquare.com.pl ul. Nowogrodzka 153A4, 05-511 Warszawa, Polska NIP 7015552305	
Opis: REMONT I REWITALIZACJA ZABYTKOWEGO BUDYNKU KAPITA ODRĘSKIEGO W TWIERDZY MODLIN PRZY UL. LĘDOCHOWSKIEGO 160 W NOWYM DWORZE MAZOWIECKIM (OZ.EW. NR 9.10 OBRĘB 1-03)			
Adres:		DZIAŁKA O NR EW. 9.10 W OBRĘBIE 2-03 PRZY UL. LĘDOCHOWSKIEGO 160 W NOWYM DWORZE MAZOWIECKIM 05-100	
Tytuł: PROJEKT WYKONAWCZY			
Typ: DETALE OKNA		Szerokość: Arch.	
Projektant: Imię, Nazwisko:		Upr. nr:	
Architektura: mgr inż. arch. Marcin Gozdalik		MA/010/09	
Sporządził: mgr inż. arch. Michał Marista		MA/026/13	
Data: 2020-02-24		Skala: 1:10	
Numer rysunku: O6K		Rozmiar: --	
ROZPOWIEŚCZANIE NINIEJSZEGO OPRACOWANIA, JAK IŻ JEGO FRAGMENTÓW, W TRYBIE KOPII, WYKONANYCH RYSUNKÓW, A PODATKO UMIESZCZANIE W SYSTEMACH DANYCH, ZA WYJĄTKIEM WŁASNYCH ORGANOJÓW, JAKOŚĆ PRZEDKŁADANIE W JAKIEKOLWIEK FORMIE, W TYM ELEKTRONICZNEJ, MECHANICZNEJ, FOTOKOPII, REPRODUKACJA, PRZEDRUKU ORAZ DOKONYWANIE ZMIAN BEZ ZGODY AUTORA JEST ZABRONIONE. PODLEGA ODPOWIEDZIALNOŚCI KARNEJ I NADZORU ART. 176, 177 I 178 USTAWY Z DNIA 14 LUTEGO 1994 R. O PRAWIE AUTORSKIM I PRAWACH PODREWNYCH. (DZ.U. NR. 24 POZ. 83, Z. 1994 R.)			