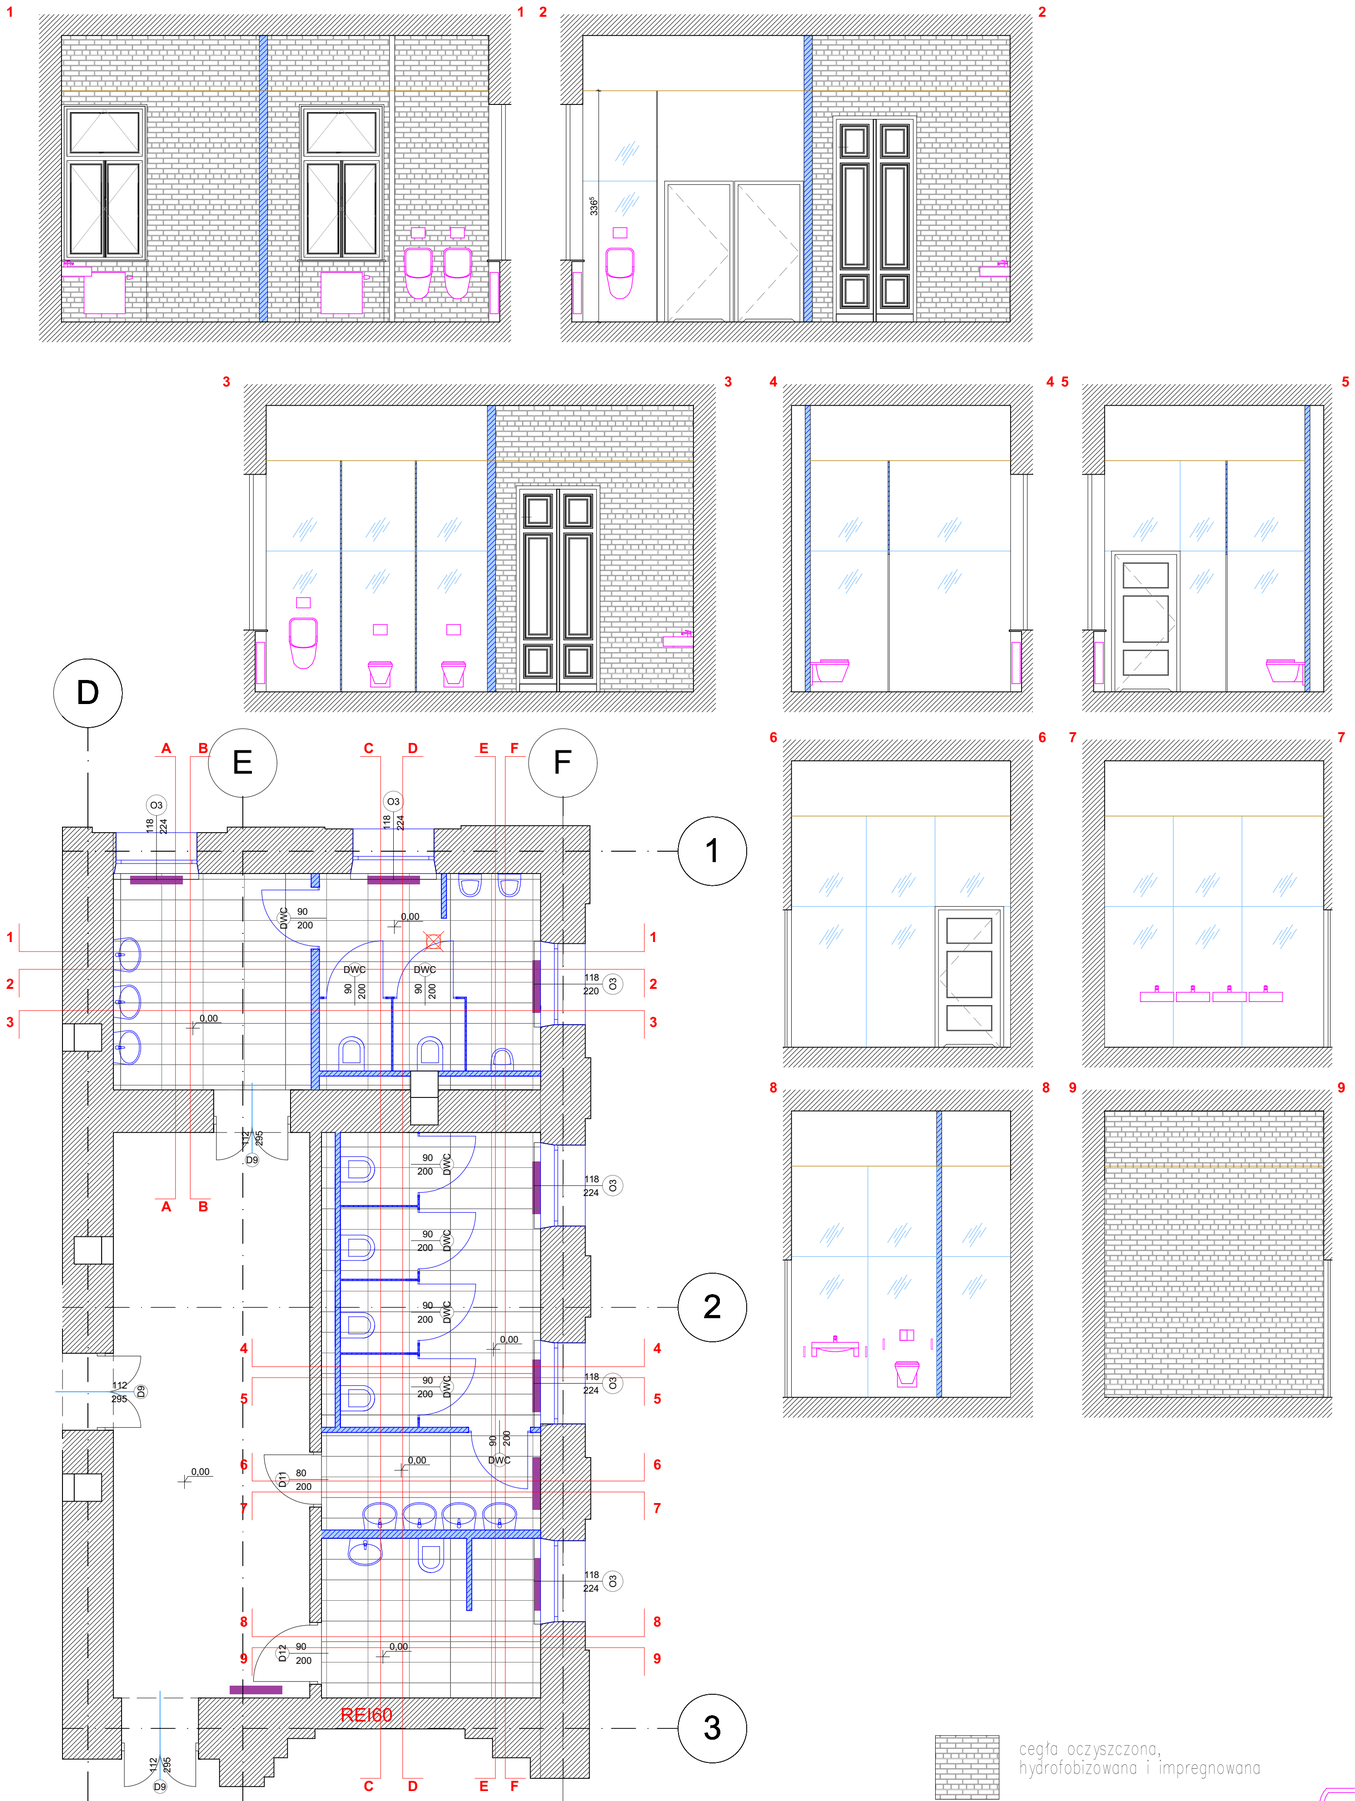

– ŚCIANY: SZKŁO MLECZNE

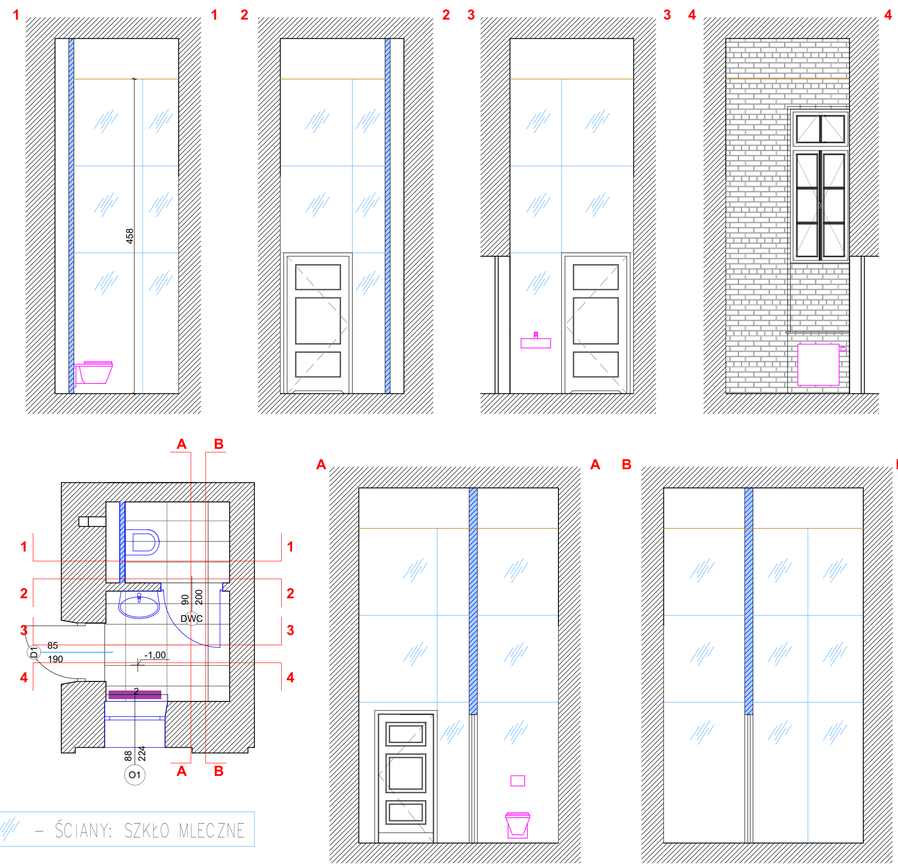

– ŚCIANY: SZKŁO MLECZNE

cegła oczyszczona, hydrofobizowana i impregnowana

płytki 30x60cm, białe podłogowe: antypoślizgowość R9, klasa ścieralności min. 4

sufit podwieszany, modułowy 60x60cm

WYSOKOŚĆ MONTAŻU SPRZĘTU

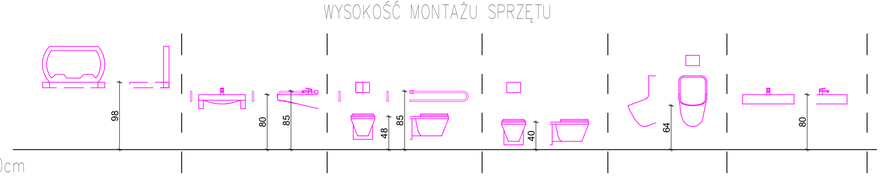

Inwestor:

MIASTO NOWY DWÓR MAZOWIECKI
ul. Zakroczymska 30, 05-100 Nowy Dwór Mazowiecki
powiat nowodworski, województwo mazowieckie

Pracownia wodnicza:

mquare
biuro@mstudio.com.pl
ul. Nowogrodzka 16/44, 00-511 Warszawa,
Poland
NIP 7010557305

Inwestycja: REMONT I REWITALIZACJA ZABYTKOWEGO BUDYNKU KASYNA OFICERSKIEGO W TWIERDZY MODLIN PRZY UL. LEDOCHOWSKIEGO 160 W NOWYM DWORZE MAZOWIECKIM (DZ.EW. NR 9,10 OBRĘB 2-03)

Adres inwestycji: DZIAŁKA O NR EW. 9,10 W OBRĘBIE 2-03, PRZY UL. LEDOCHOWSKIEGO 160 W NOWYM DWORZE MAZOWIECKIM 05-100

Faza: PROJEKT WYKONAWCZY

Tytuł rys.: TOALETY PARTER

Specjalność: Arch.

Projektanci:	Imię, Nazwisko:	Upr. nr.	Podpis
Architektura:	mgr inż. arch. Marcin Gozdalik	MA/010/09	
Sprawdził:	mgr inż. arch. Michał Maniata	MA/026/13	

Data:	Skala:	Numer rysunku:	Rewizja:
2020-02-24	1:50	T2	--

ROZPOWSZECHNIANIE WAKUJĄCEGO OPRACOWANIA, JAK TEŻ JEGO FRAGMENTÓW, W TYM KONCEPCJI, WYKONANYCH RYSUNKÓW, A PONADTO UMIESZCZANIE W SYSTEMACH DANYCH - ZA WYJĄTKIEM WŁASNYCH ORGANÓW ADRESATA, PRZEKAZYWANIE W JAKIEJKOLWIEK FORMIE, W TYM ELEKTRONICZNEJ, MECHANICZNEJ, FOTOKOPII, REPRODUKCJA, PRZEDRUKU ORAZ ZDOBYWANIE ZMIAN BEZ ZGODY AUTORA JEST ZABRONIONE I PODLEGA ODPOWIEDZIALNOŚCI KARNEJ Z MOCY ART.116,117,118 USTAWY Z DNIA 14 LUTEGO 1994 R. O PRAWIE AUTORSKIM I PRAWACH POKREWNYCH.

DZ.U. NR. 24 POZ.83 Z 1994 R.)