



ŚCIANY: SZKŁO MLECZNE

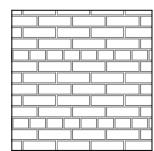


cegła oczyszczona,  
hydrofobizowana i impregnowana

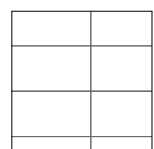

płytki 30x60cm, białe  
podłogowe: antypoślizgowość R9,  
klasa ścieralności min. 4

sufit podwieszany, modułowy 60x60cm

WYSOKOŚĆ MONTAŻU SPRZĘTU

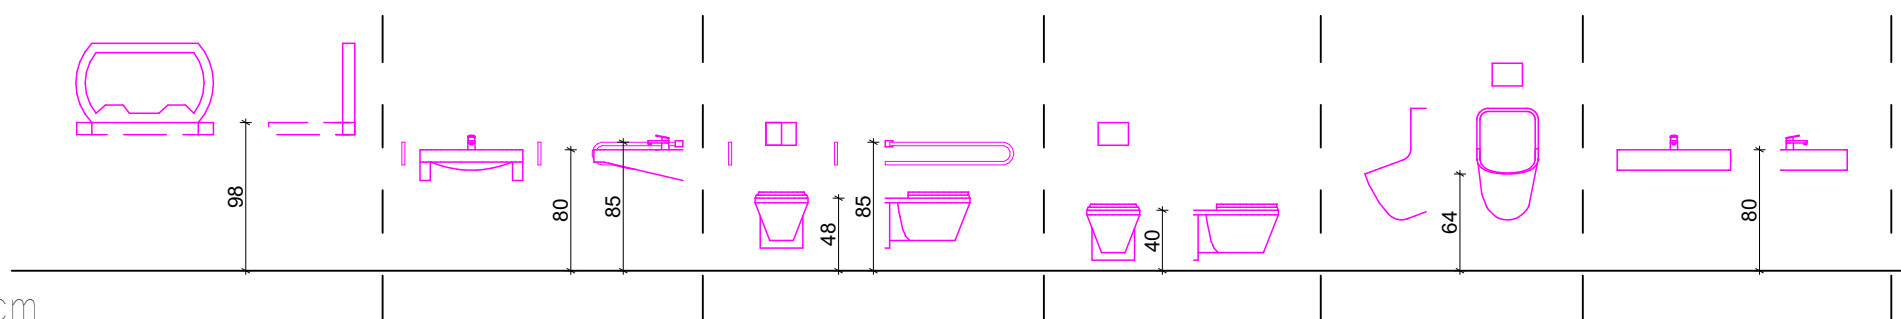

#### UWAGI

1. Rozpatrywać łącznie z projektami branżowymi. Wszystkie rozbieżności z projektami branżowymi skonsultować z uprawnionymi projektantami.
2. Dopuszczalna odchyłka wykonawcza dla elementów żelbetonowych 20mm, dla prac murowych 10mm.
3. Wszystkie wymiary podane w centymetrach.
4. Ze względu na historyczny charakter budynku wszystkie wymiary należy sprawdzać bezpośrednio na budowie.

Inwestor:		MIASTO NOWY DWÓR MAZOWIECKI ul. Zakroczymska 30, 05-100 Nowy Dwór Mazowiecki powiat nowodworski, województwo mazowieckie	
Projektant:		mquare biuro@mquare.com.pl ul. Nowogrodzka 153A/4, 05-511 Warszawa, Poland NIP 70.555.52.05	
Opis: REMONT I REWITALIZACJA ZABYTKOWEGO BUDYNKU KAPINA OJCERSKIEGO W TWIERDZY MODLIN PRZY UL. LĘDZICHOWSKIEGO 160 W NOWYM DWORZE MAZOWIECKIM (OZEW. NR 9,30 OBRĘB 2-03)			
Adres inwestycji: DZIAŁKA O NR EW. 9.10 W OBRĘBIE 2-03, PRZY UL. LĘDZICHOWSKIEGO 160 W NOWYM DWORZE MAZOWIECKIM 05-100			
Plan: PROJEKT WYKONAWCZY			
Typ: TOALETY PARTER		Szerokość: Arch.	
Projektant: Imię, Nazwisko:		Upr. nr:	
Architektura: mgr inż. arch. Marcin Gozdalik		MA/010/09	
Sporządził: mgr inż. arch. Michał Marista		MA/026/13	
Data: 2020-02-24		Skala: 1:50	
Numer rysunku: T3		Revisio: --	
ROZPOWIEŚCIANIE: NINIEJSZEGO OPRAWNIENIA, JAKIŻ JEST PRZEDMIOTEM, W TRYBIE KONTAKTU WYKONANYCH RYSUNKÓW, A POROZUMIENIEM W SYSTEMACH DANYCH. ZA WYJĄTKEM WŁASNOŚCI ORYGINAŁU WYKONANYCH RYSUNKÓW, W JAKIEJŚ INNEJ FORMIE, W TYM ELEKTRONICZNEJ, MECHANICZNEJ, FOTOKOPII, REPRODUKCJA, PRZEDRUKU ORAZ DOKONYWANIE ZMIAN BEZ ZGODY AUTORA JEST ZABRONIONE. PRODUKTA ODPOWIEDZIALNOŚĆ NARUŻENIA ART. 176, 177, 178 USTAWY Z DNIA 14 LUTEGO 1994 R. O PRAWIE AUTORSKIM I PRAWACH PODROBOWYCH. (DZ.U. NR 24 POZ. 83, Z. 1994 R.)			