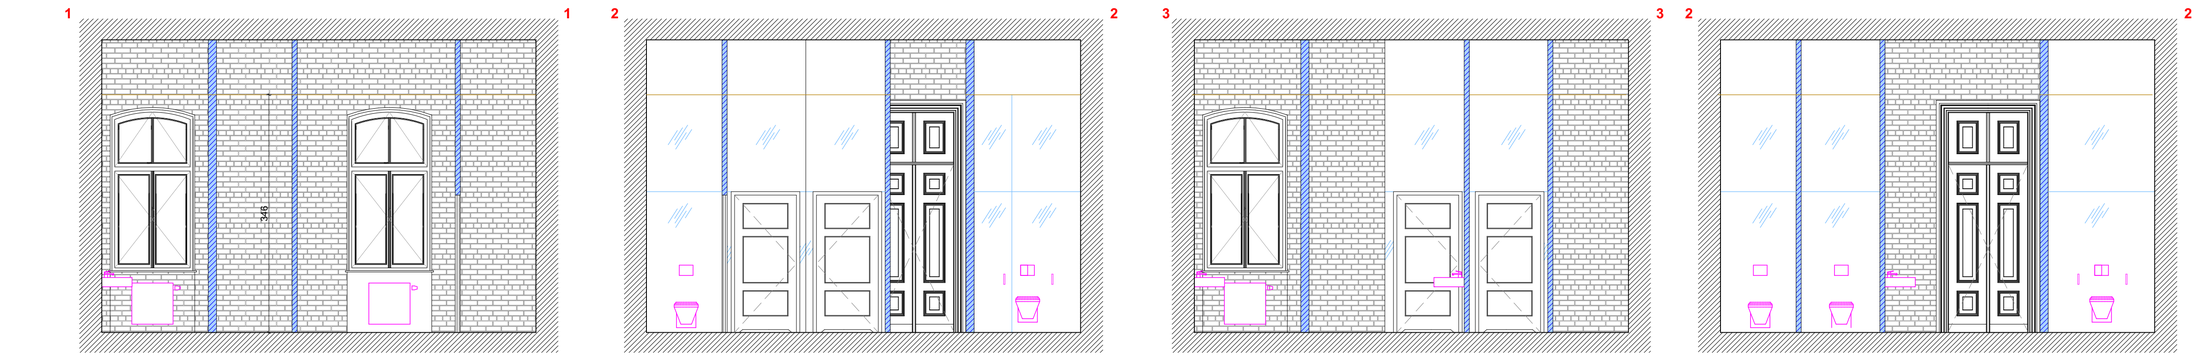

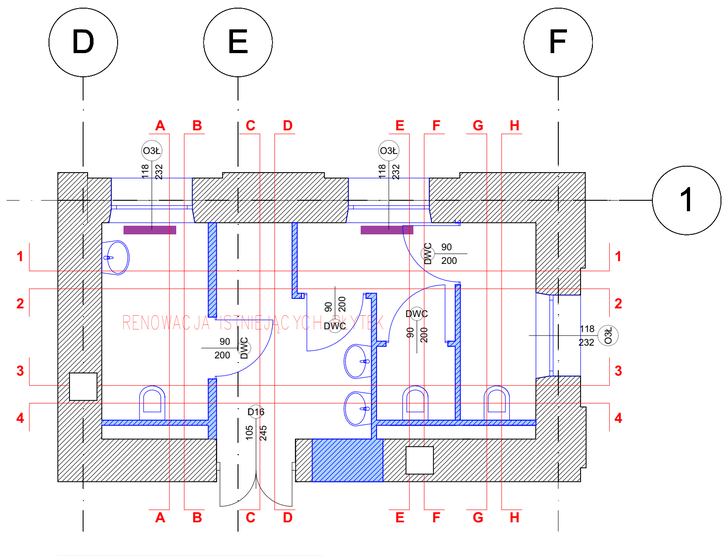

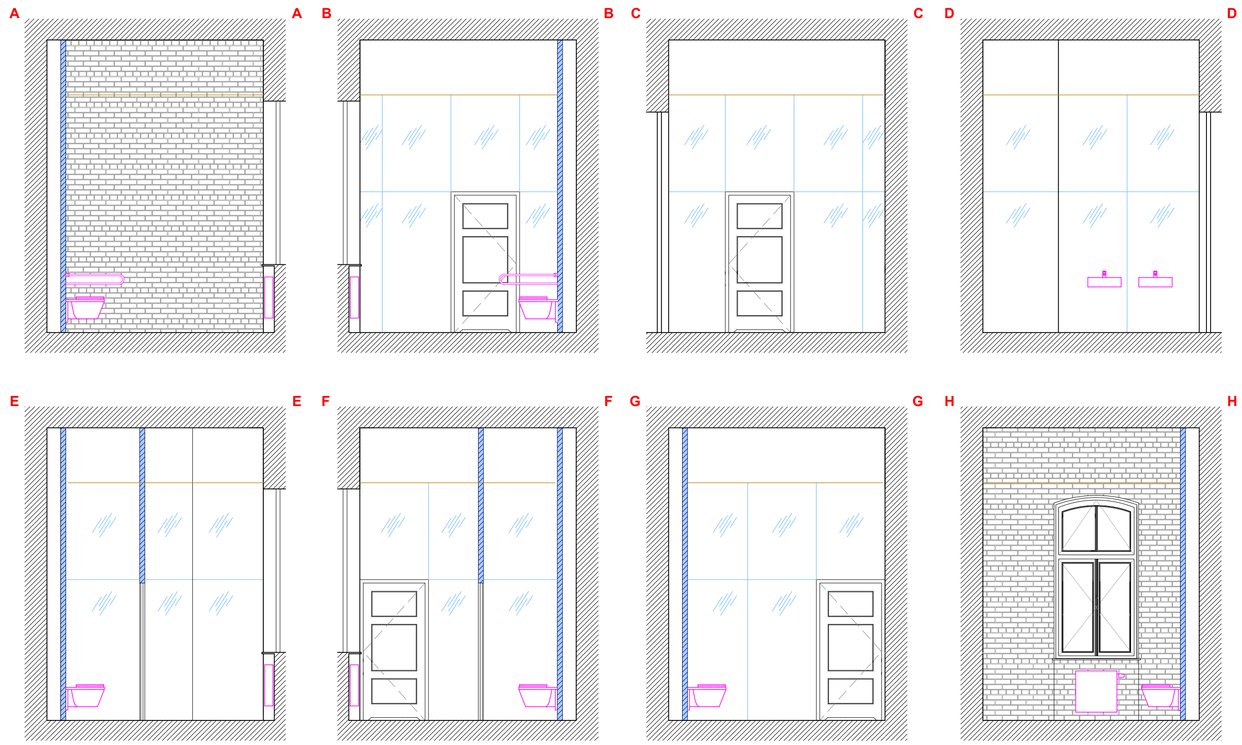

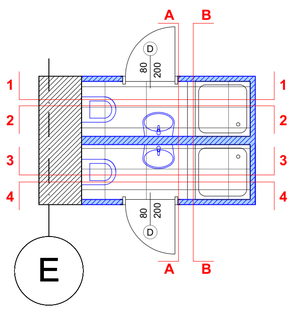

– ŚCIANY: SZKŁO MLECZNE

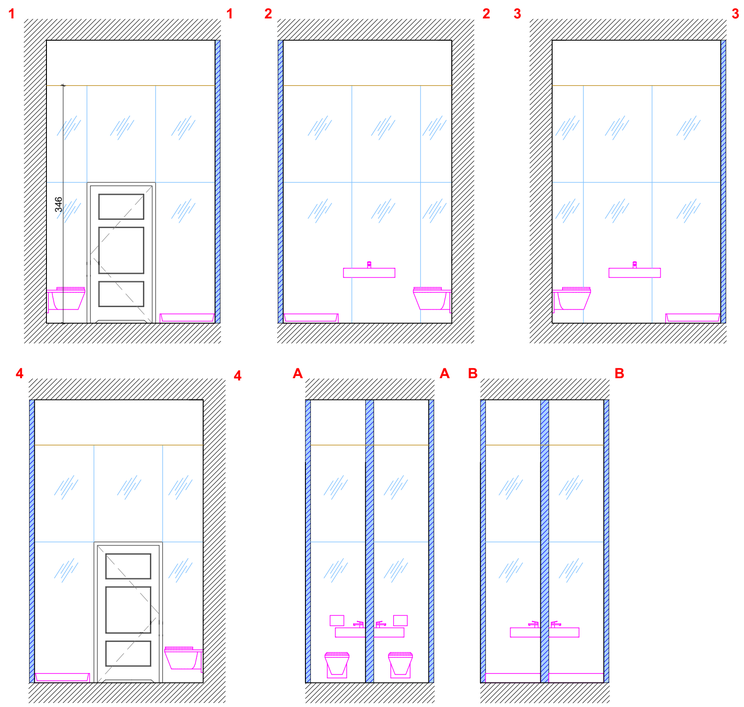

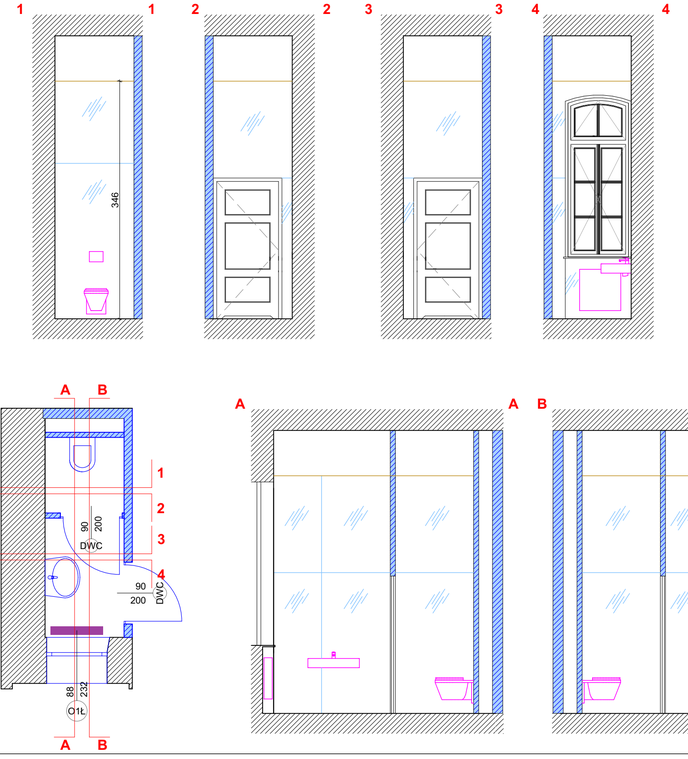

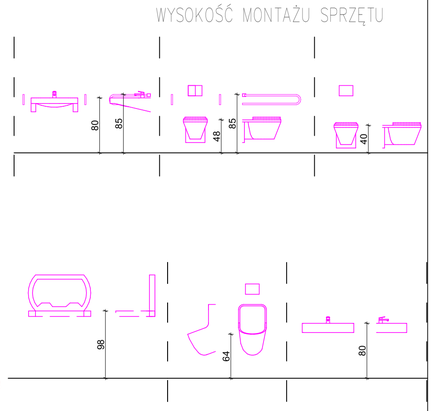

Inwestor:

MIASTO NOWY DWÓR MAZOWIECKI
ul. Zakroczymska 30, 05-100 Nowy Dwór Mazowiecki
powiat nowodworski, województwo mazowieckie

Pracownia wnętrz: mquare
biuro@mstudio.com.pl
ul. Nowogrodzka 19/44, 00-511 Warszawa,
tel. 22 621 35 31
NIP: 7010507345

Inwestycja: REMONT I REWITALIZACJA ZABYTKOWEGO BUDYNKU KASYNA OFICERSKIEGO W TWIERDZY MODLIN PRZY UL. LEDOCHOWSKIEGO 160 W NOWYM DWORZE MAZOWIECKIM I DZ.EW. NR 9.10 OBRĘB 2-03 i

Adres realizacji: DZIAŁKA O NR EW. 9.10 W OBRĘBIE 2-03, PRZY UL. LEDOCHOWSKIEGO 160 W NOWYM DWORZE MAZOWIECKIM 05-100

Etap: PROJEKT WYKONAWCZY

Tytuł rys.: TOALETY PIĘTRO I — Specjalność: Arch.

Projektanci:	Imię, Nazwisko:	Upr. nr.	Podpis
Architektura:	mgr inż. arch. Marcin Gozdalik	MA/010/09	
Sprawdził:	mgr inż. arch. Michał Maniista	MA/026/13	

Data:	Skala:	Numer rysunku:	Rewizja:
2020-02-24	1:50	T4	--

ROZPOWSZECHNIANIE NINIEJSZEGO OPRACOWANIA, JAK TEŻ JEGO FRAGMENTÓW, W TYM KONCEPCJI WYKONAWCZYCH RYSUNKÓW, A PONADTO UMIESZCZANIE W SYSTEMACH DANYCH - ZA WYJĄTKIEM PRZEDŁOŻONYCH ORGANOM ADMINISTRACJI PRZEDKŁADANIE W JAKIEJKOLWIEK FORMIE, W TYM ELEKTRONICZNEJ, JEST ZABRONIONE I POZBAWIONE OCHRONY PRAWNEJ. KOPIOWANIE I ROZPOWSZECHNIANIE ZNAKU BEZ ZGODY AUTORA JEST ZABRONIONE I POZBAWIONE OCHRONY PRAWNEJ Z MOCY ART. 116,117,118 USTAWY Z DNIA 14 LUTEGO 1994 R. O PRAWIE AUTORSKIM I PRAWACH POKREWNYCH.

(POZ.U. NR. 24 POZ.83, ZE ZMIANAMI).