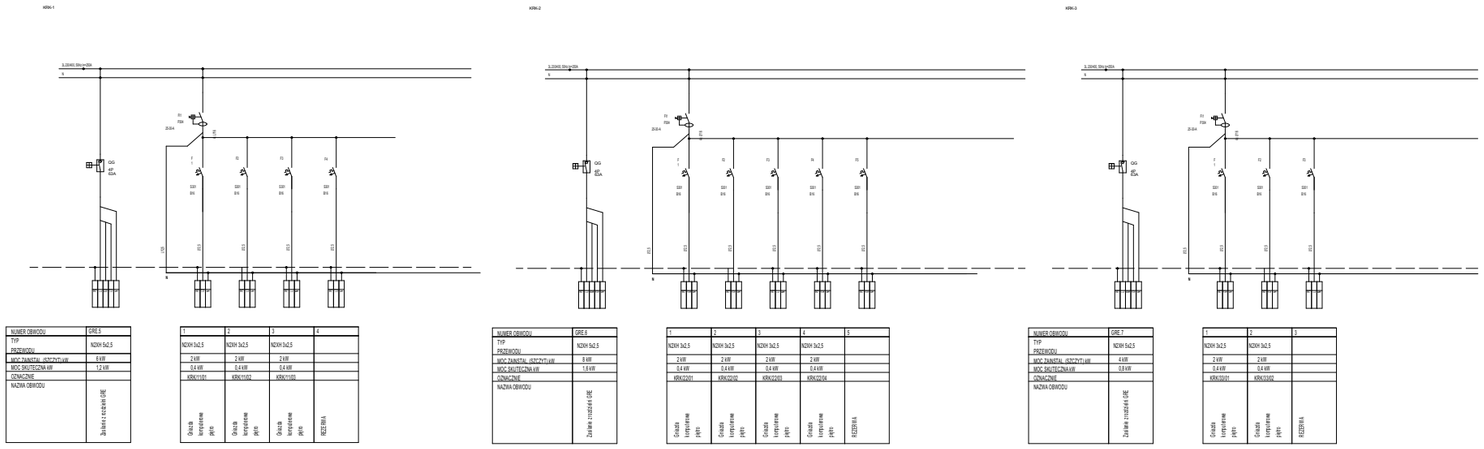

NUMER OBWODU	GRE 5
TYP	NZXH 5x2.5
PRZEWODU	
MOC ZAINSTAL. obZWZYTLwW	6 kW
MOC SKUTECZNA kW	1,2 kW
OZNACZNE	
NAZWA OBWODU	Zasilanie rozdzielni GRE

1	2	3	4
NZXH 3x2.5	NZXH 3x2.5	NZXH 3x2.5	
2 kW	2 kW	2 kW	
0,4 kW	0,4 kW	0,4 kW	
K09k11/01	K09k11/02	K09k11/03	
Gniazda komputerowe parter	Gniazda komputerowe parter	Gniazda komputerowe parter	REZERWA

NUMER OBWODU	GRE 6
TYP	NZXH 5x2.5
PRZEWODU	
MOC ZAINSTAL. obZWZYTLwW	8 kW
MOC SKUTECZNA kW	1,6 kW
OZNACZNE	
NAZWA OBWODU	Zasilanie rozdzielni GRE

1	2	3	4	5
NZXH 3x2.5	NZXH 3x2.5	NZXH 3x2.5	NZXH 3x2.5	
2 kW	2 kW	2 kW	2 kW	
0,4 kW	0,4 kW	0,4 kW	0,4 kW	
K09k12/01	K09k12/02	K09k12/03	K09k12/04	
Gniazda komputerowe piętro	Gniazda komputerowe piętro	Gniazda komputerowe piętro	Gniazda komputerowe piętro	REZERWA

NUMER OBWODU	GRE 7
TYP	NZXH 5x2.5
PRZEWODU	
MOC ZAINSTAL. obZWZYTLwW	4 kW
MOC SKUTECZNA kW	0,8 kW
OZNACZNE	
NAZWA OBWODU	Zasilanie rozdzielni GRE

1	2	3
NZXH 3x2.5	NZXH 3x2.5	
2 kW	2 kW	
0,4 kW	0,4 kW	
K09k13/01	K09k13/02	
Gniazda komputerowe piętro	Gniazda komputerowe piętro	REZERWA

ROZDZIELNICA PARTER **KRK-1**
OBUDOWA: IP30 U ŚRODKIEM ZASILANIE: Z DOŁU ODBIORY: Z GÓRY
UKŁAD SIECI: TN-S Un: 400V f: 50Hz In: 160A Icu: 15kA

ROZDZIELNICA PIĘTRA **KRK-2**
OBUDOWA: IP30 U ŚRODKIEM ZASILANIE: Z DOŁU ODBIORY: Z GÓRY
UKŁAD SIECI: TN-S Un: 400V f: 50Hz In: 160A Icu: 15kA

ROZDZIELNICA PIĘTRA 2 **KRK-3**
OBUDOWA: IP30 U ŚRODKIEM ZASILANIE: Z DOŁU ODBIORY: Z GÓRY
UKŁAD SIECI: TN-S Un: 400V f: 50Hz In: 160A Icu: 15kA

UWAGI

1. Rozpatrywać łącznie z projektami branżowymi. Wszystkie rozbieżności z projektami branżowymi skonsultować z uprawnionymi projektantami.
2. Dopuszczalna odchyłka wykonawcza dla elementów żelbetowych 20mm, dla prac murowych 10mm.
3. Wszystkie wymiary podane w centymetrach.
4. Ze względu na historyczny charakter budynku wszystkie wymiary należy sprawdzać bezpośrednio na budowie.

Inwestor:
MIASTO NOWY DWÓR MAZOWIECKI
ul. Zakroczymska 30, 05-100 Nowy Dwór Mazowiecki
powiat nowodworski, województwo mazowieckie

Pracownia wiodąca:
msquare
biuro@jimstudio.com.pl
ul. Nowogrodzka 16/44, 00-511 Warszawa,
Poland
NIP 7010557305

Inwestycja: REMONT I REWITALIZACJA ZABYTKOWEGO BUDYNKU KASYNA OFICERSKIEGO W TWIERDZY MODLIN PRZY UL. LEDÓCHOWSKIEGO 160 W NOWYM DWORZE MAZOWIECKIM (DZ.EW. NR 9,10 OBRĘB 3-03)

Adres inwestycji: DZIAŁKA O NR EW. 9,10 W OBRĘBIE 3-03,
PRZY UL. LEDÓCHOWSKIEGO 160 W NOWYM DWORZE MAZOWIECKIM 05-100

Faza: PROJEKT WYKONAWCZY - INSTALACJE ELEKTRYCZNE

Tytuł rys.: SCHEMATY ROZDZIELNIC KOMP. | Specjalność: EL/NP

Projektanci:	Imię, Nazwisko:	Upr. nr.	Podpis
ELEKTRYKA	mgr inż. Adam Kulenko	PDL/0147/POOE/12	
Sprawdził:	mgr inż. Cezary Wojtach	PDL/0187/PWBE/15	

Data:	Skala:	Numer rysunku:	Rewizja:
15.03.2020	1:100	E10	--