PUNKT DOSTĘPU

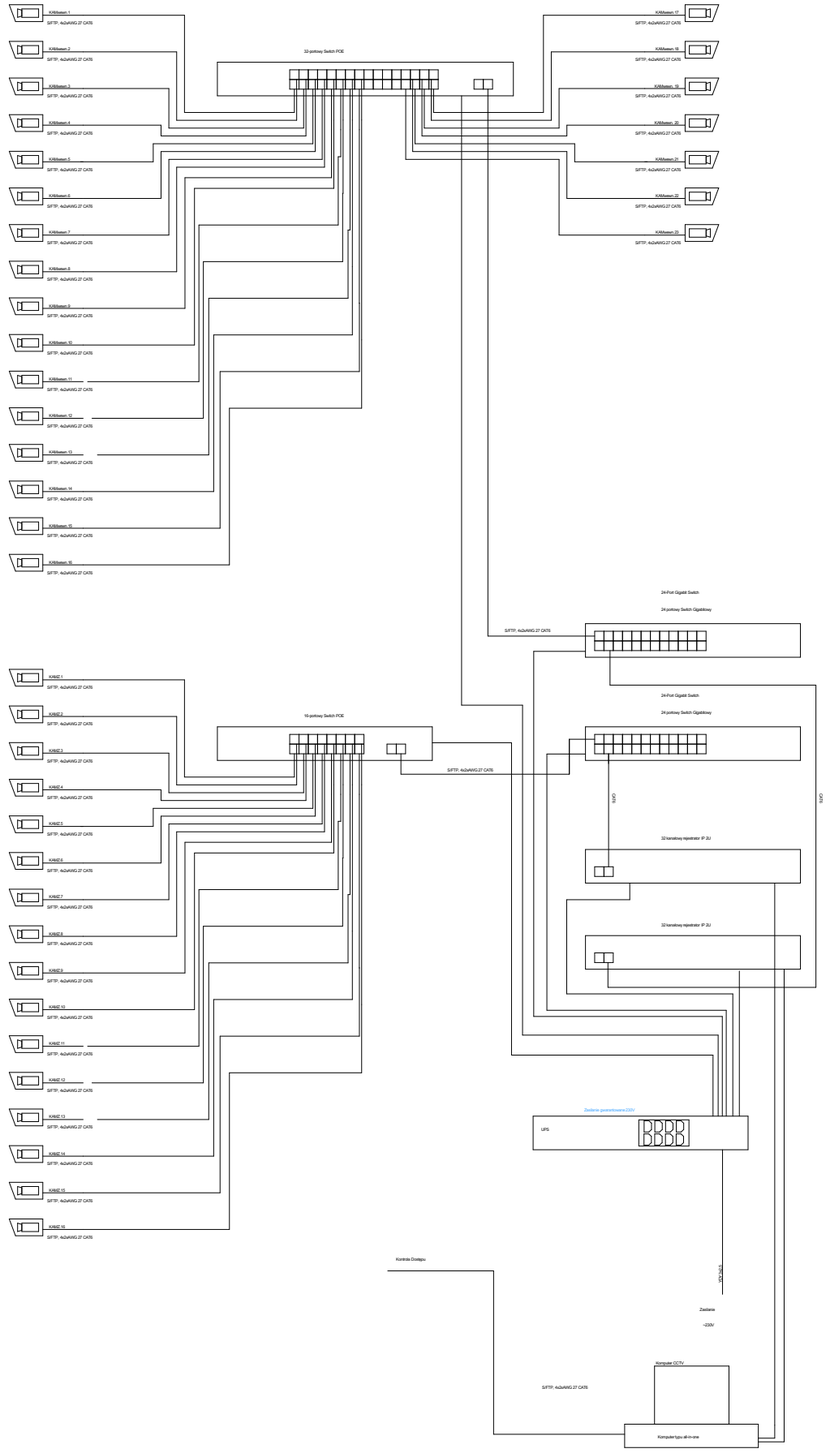


UWAGI

1. Rozpatrywać łącznie z projektami branżowymi. Wszystkie rozbieżności z projektami branżowymi skonsultować z uprawnionymi projektantami.
2. Dopuszczalna odchyłka wykonawcza dla elementów żelbetowych 20mm, dla prac murowych 10mm.
3. Wszystkie wymiary podane w centymetrach.
4. Ze względu na historyczny charakter budynku wszystkie wymiary należy sprawdzać bezpośrednio na budowie.

Inwestor:

**MIASTO NOWY DWÓR MAZOWIECKI**
ul. Zakroczymska 30, 05-100 Nowy Dwór Mazowiecki
powiat nowodworski, województwo mazowieckie


Pracownia wiodąca:
msquare
biuro@jimstudio.com.pl
ul. Nowogrodzka 16/44, 00-511 Warszawa,
Poland
NIP 7010557305


Inwestycja: REMONT I REWITALIZACJA ZABYTKOWEGO BUDYNKU KASYNA OFICERSKIEGO W TWIERDZY MODLIN PRZY UL. LEDÓCHOWSKIEGO 160 W NOWYM DWORZE MAZOWIECKIM ( DZ.EW. NR 9,10 OBRĘB 3-03 )

Adres inwestycji:: DZIAŁKA O NR EW. 9,10 W OBRĘBIE 3-03,
PRZY UL. LEDÓCHOWSKIEGO 160 W NOWYM DWORZE MAZOWIECKIM 05-100

Faza: PROJEKT WYKONAWCZY - INSTALACJE ELEKTRYCZNE

Tytuł rys.: SCHEMAT CCTV I KD

Specjalność: EL/NP

| Projektanci: | Imię, Nazwisko: | Upr. nr. | Podpis |
|---|---|---|---|
| ELEKTRYKA | mgr inż. Adam Kulenko | PDL/0147/POOE/12 | |
| | | | |
| | | | |
| | | | |
| Sprawdził: | mgr inż. Cezary Wojtach | PDL/0187/PWBE/15 | |

| Data: | Skala: | Numer rysunku: | Rewizja: |
|---|---|---|---|
| 15.03.2020 | 1:100 | T1 | -- |