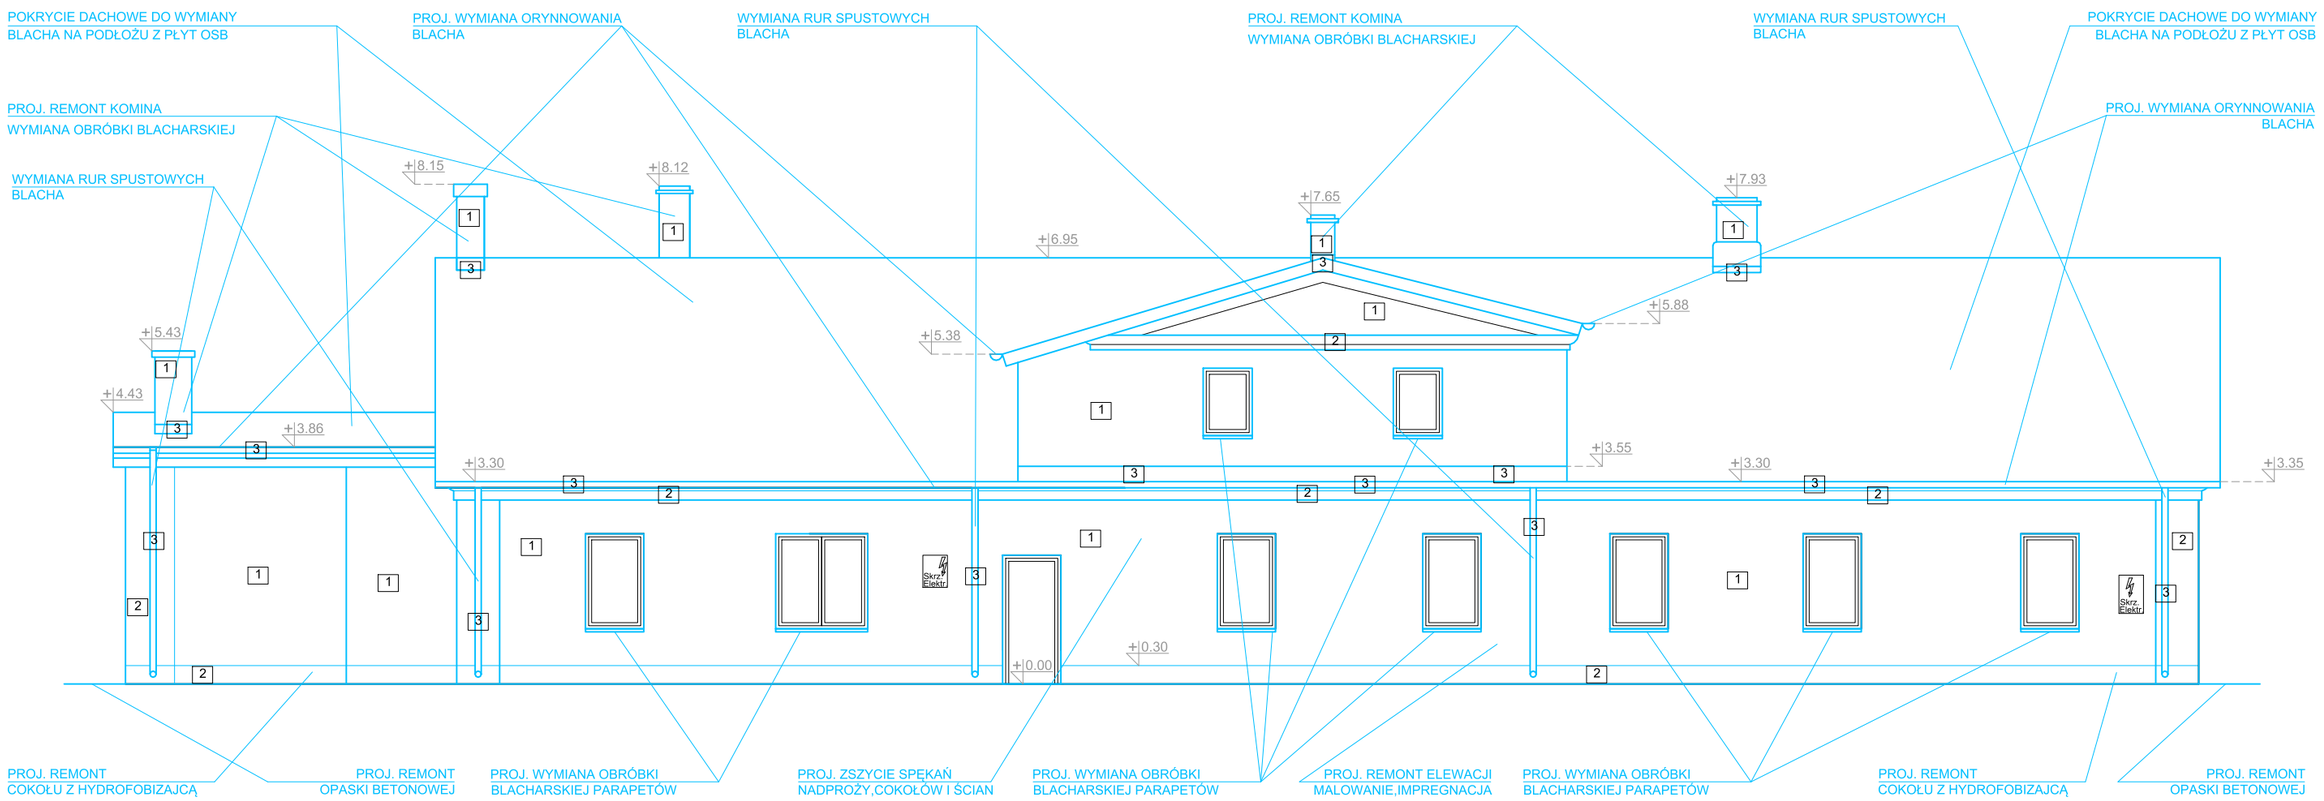

1. KOLOR PODSTAWOWY JASNY - NCS S1402-B49G - SCIANY

2. KOLOR BIAŁY - COKÓŁ - GZYMS - PILASTRY

3. BLACHA POWLEKANA - RAL 7037 - RYNNY , RURY SPUSTOWE, OBRÓBKI BLACHARSKIE, DACH

UWAGI:

1. KOLOREM NIEBIESKIM OZNACZONO ELEMENTY PROJEKTOWANE.

2. NALEŻY STOSOWAĆ MATERIAŁY BUDOWLANE POSIADAJĄCE ATEST ORAZ AKTUALNE APROBATY TECHNICZNE.

3. WSZYSTKIE PROPONOWANE W PROJEKCIE URZĄDZENIA NALEŻY MONTOWAĆ ZGODNIE Z INSTRUKCJĄ I ZALECENIAMI PRODUCENTA, MATERIAŁY STOSOWAĆ ZGODNIE Z INSTRUKCJĄ I KARTĄ PRODUKTU.

4. WSZYSTKIE WYMIARY NA RYSUNKU NALEŻY KAŻDORAZOWO SPRAWDZIĆ W NATURZE, W PRZYPADKU RÓŻNIC SKONTAKTOWAĆ SIĘ Z PROJEKTANTEM.

STUDIO ARCHITEKTURY GAMMA sp. z o.o.
ul. Opolska 15, 15-549 Białystok
NIP: 9662091851; REGON:0000503182
tel. 531-901-470 KRS:200843264
e-mail: architekt.bialystok@gmail.com

TEMAT:

Roboty budowlane związane z remontem i rewitalizacją budynku mieszkalnego wielorodzinnego przy ulicy Tadeusza Kościuszki 1 w Nowym Dworze Mazowieckim

ADRES BUDOWY:	ul. Tadeusza Kościuszki 1 05-100 Nowy Dwór Mazowiecki działka nr ewid. 69 obręb ewid: Nr. 0031, Naz. 8-05 Nowy Dwór Mazowiecki
INWESTOR:	Urząd Miejski w Nowym Dworze Mazowieckim ul. Zakroczymska 30 05-100 Nowy Dwór Mazowiecki

PRZEDMIOT RYSUNKU: ELEWACJA TYLNA — Nr rysunku: 8

STADIUM: PROJEKT BUDOWLANY — Skala: 1:100

	Specjalność:	Imię i nazwisko:	Podpis:
Projektant:	Architektura	mgr inż. arch. Krzysztof Guszcza upr. bud. nr BŁ-PdOKK/56/2005	
Sprawdził:	Architektura	mgr inż. arch. Andrzej Gałecki upr. bud. nr KPOKK IA 51/2008	
Współpraca:	Architektura	mgr inż. arch. Michał Modzelewski	
DATA:		10.07.2019r	Nr str.: