


OGRODZENIE BOISKA WYS. 4m

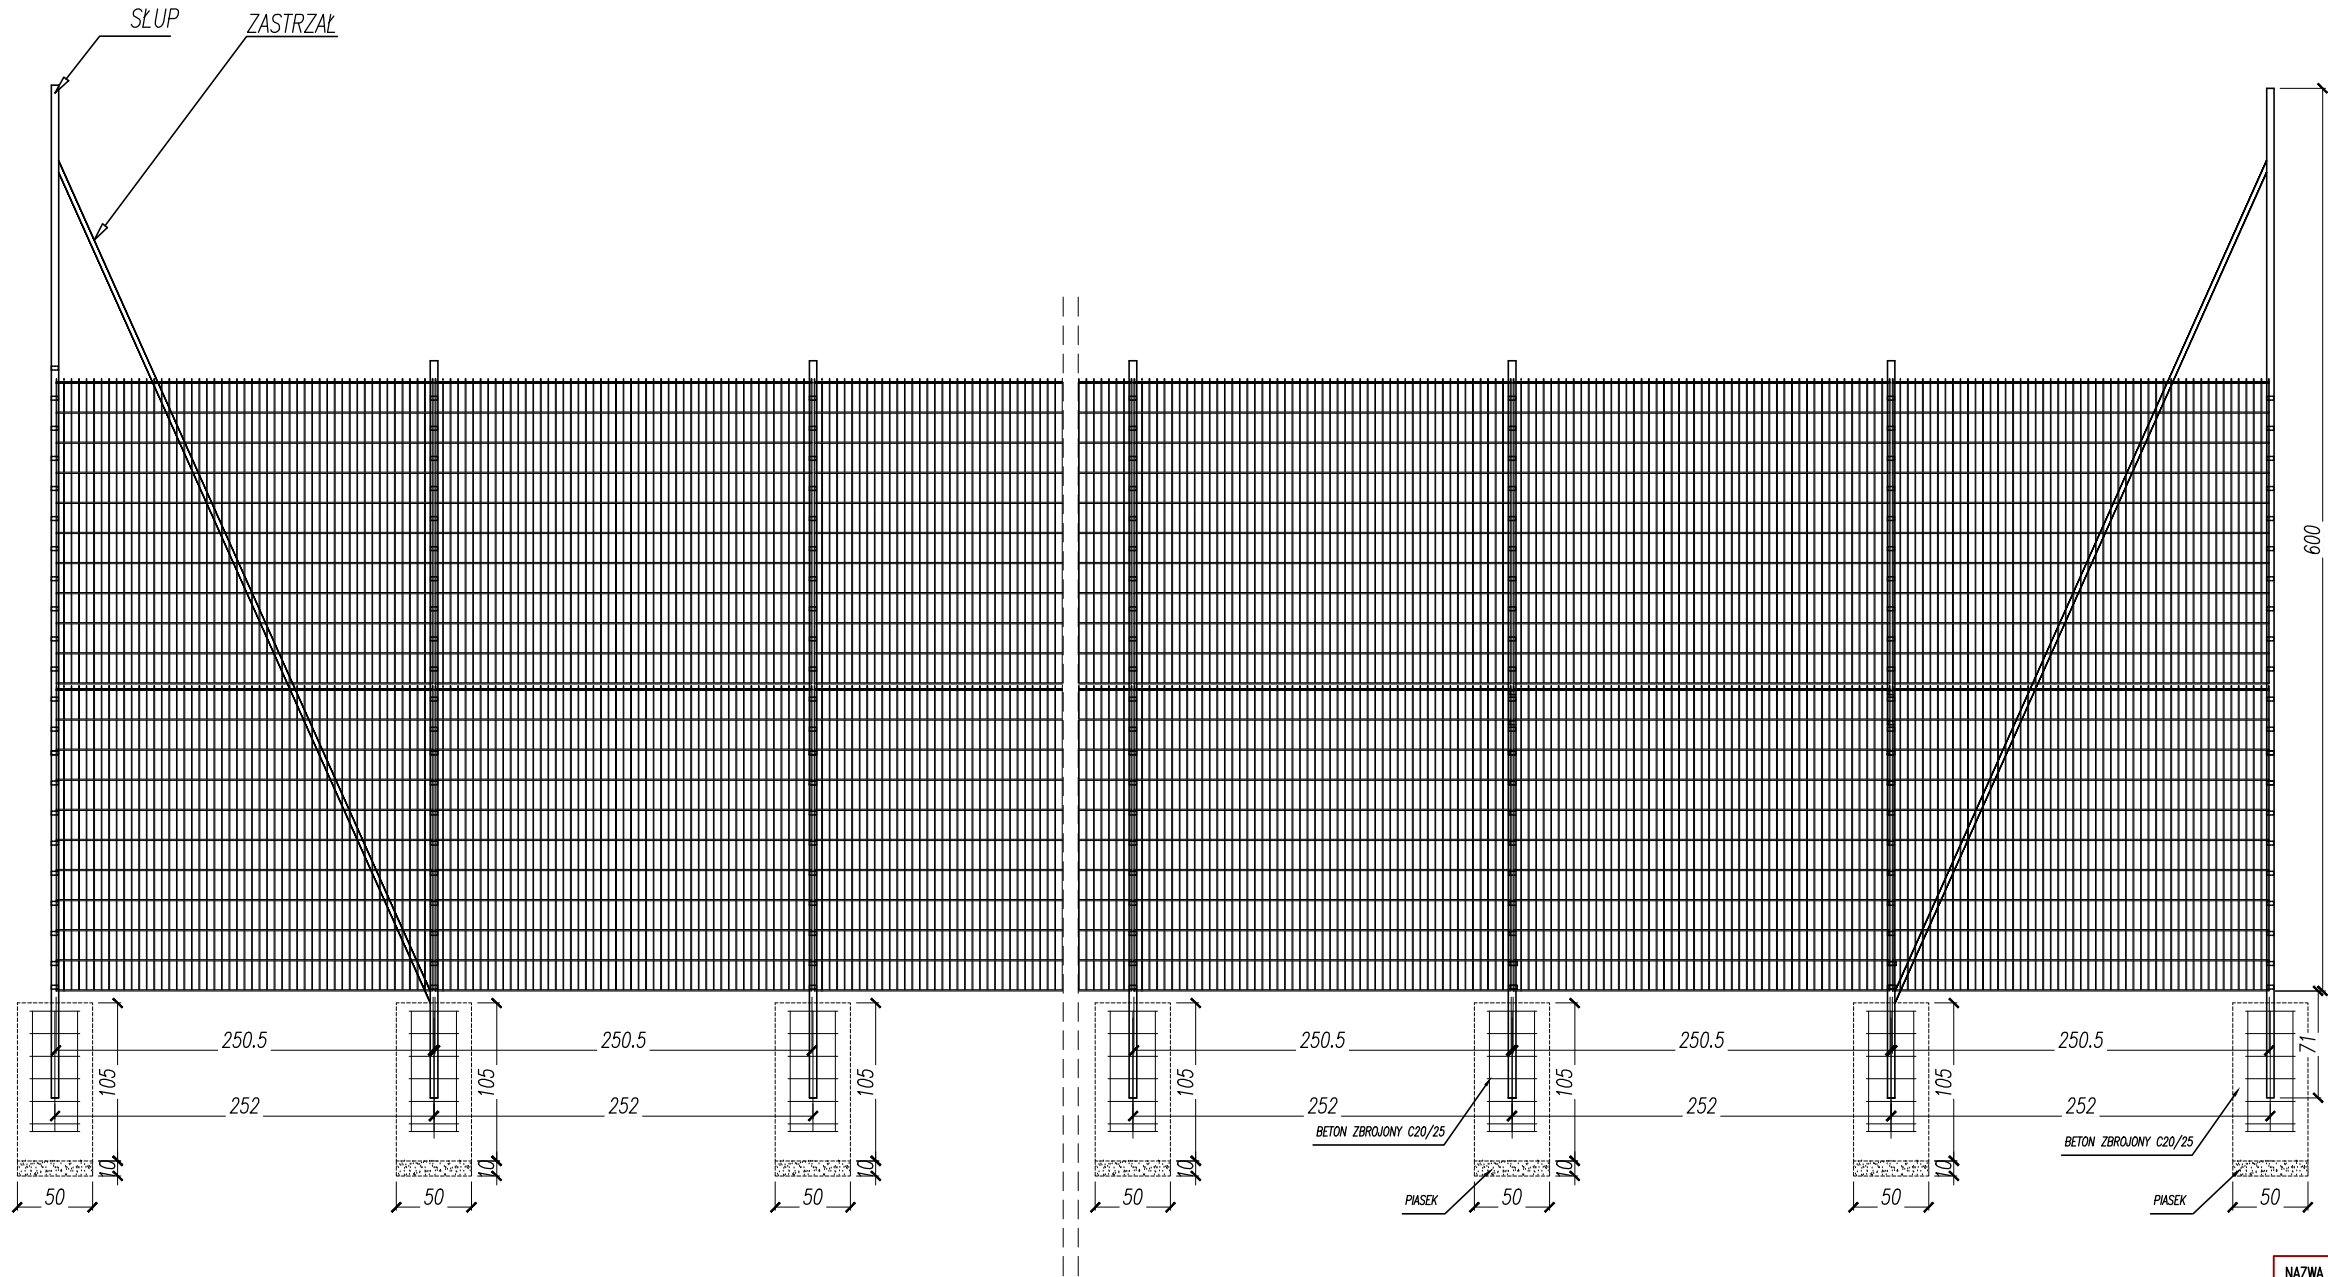


OGRODZENIE KRATOWE

PANEL DOLNY

Panel zgrzewany z prętów stalowych
(poziomych podwójnych i pionowych pojedynczych).
Średnica drutu poziomego (podwójny): 2 x 8 [mm].
Średnica drutu pionowego: 6 [mm].
Wymiar oczek prostych: 50 x 200 [mm].
Szerokość panela: 2506 [mm].
Zakończenie od góry drutami pionowymi o dł. 30 [mm].
Wysokość panela 2x2030 [mm].

PANEL GÓRNY

Panel zgrzewany z prętów stalowych
(poziomych podwójnych i pionowych pojedynczych).
Średnica drutu poziomego (podwójny): 2 x 8 [mm].
Średnica drutu pionowego: 6 [mm].
Wymiar oczek prostych: 100 x 200 [mm].
Szerokość panela: 2506 [mm].
Zakończenie od góry drutami pionowymi o dł. 30 [mm].
Wysokość panela 2x2030 [mm].

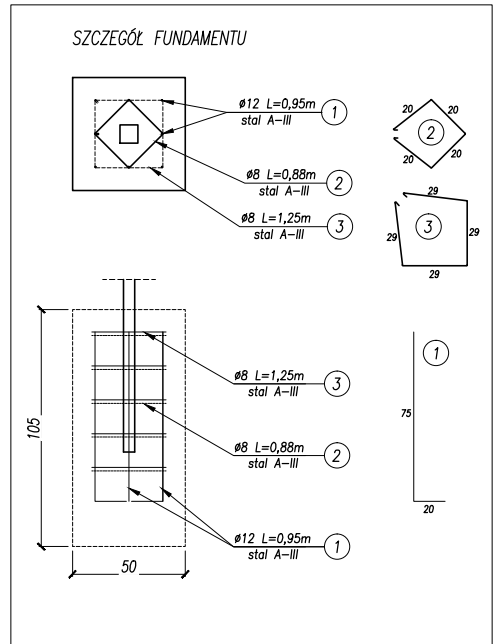

NAZWA INWESTYCJI:
Budowa boiska wielofunkcyjnego z nawierzchnią poliuretanową
w Nowym Dworze Mazowieckim
ul. J. P. Morawicza , 05-100 Nowy Dwór Mazowiecki
działka nr 54/12; obręb nr 0038 9-01
jednostka ewid. 141401_1 m. Nowy Dwór Mazowiecki

INWESTOR:
MIASTO NOWY DWÓR MAZOWIECKI
ul. Zakroczyńska 30, 05-100 Nowy Dwór Mazowiecki

ETAP: **PROJEKT BUDOWLANO - WYKONAWCZY**


JEDNOSTKA PROJEKTOWA:
PRIMO INVEST Sp. o.o.
ul. Poznańska 16/4
00-680 Warszawa

	Imię i nazwisko:	Nr uprawnień:	Podpis:
Projektował:	mgr inż. Karolina Wyrwas-Zaborna	MAZ/0468/P00K/11	
Projektował:			
Projektował:			

Nazwa rysunku:
PROJEKTOWANE OGRODZENIE

Nr rysunku:	P 05	Rewizja:	00
Branża:	BUDOWLANA	Format:	A3
Data:	PAŹDZIERNIK 2020	Skala:	1:20

OGRODZENIE BOISKA WYS. 4m Z PIŁKOCHWYTEM DO WYS. 6m

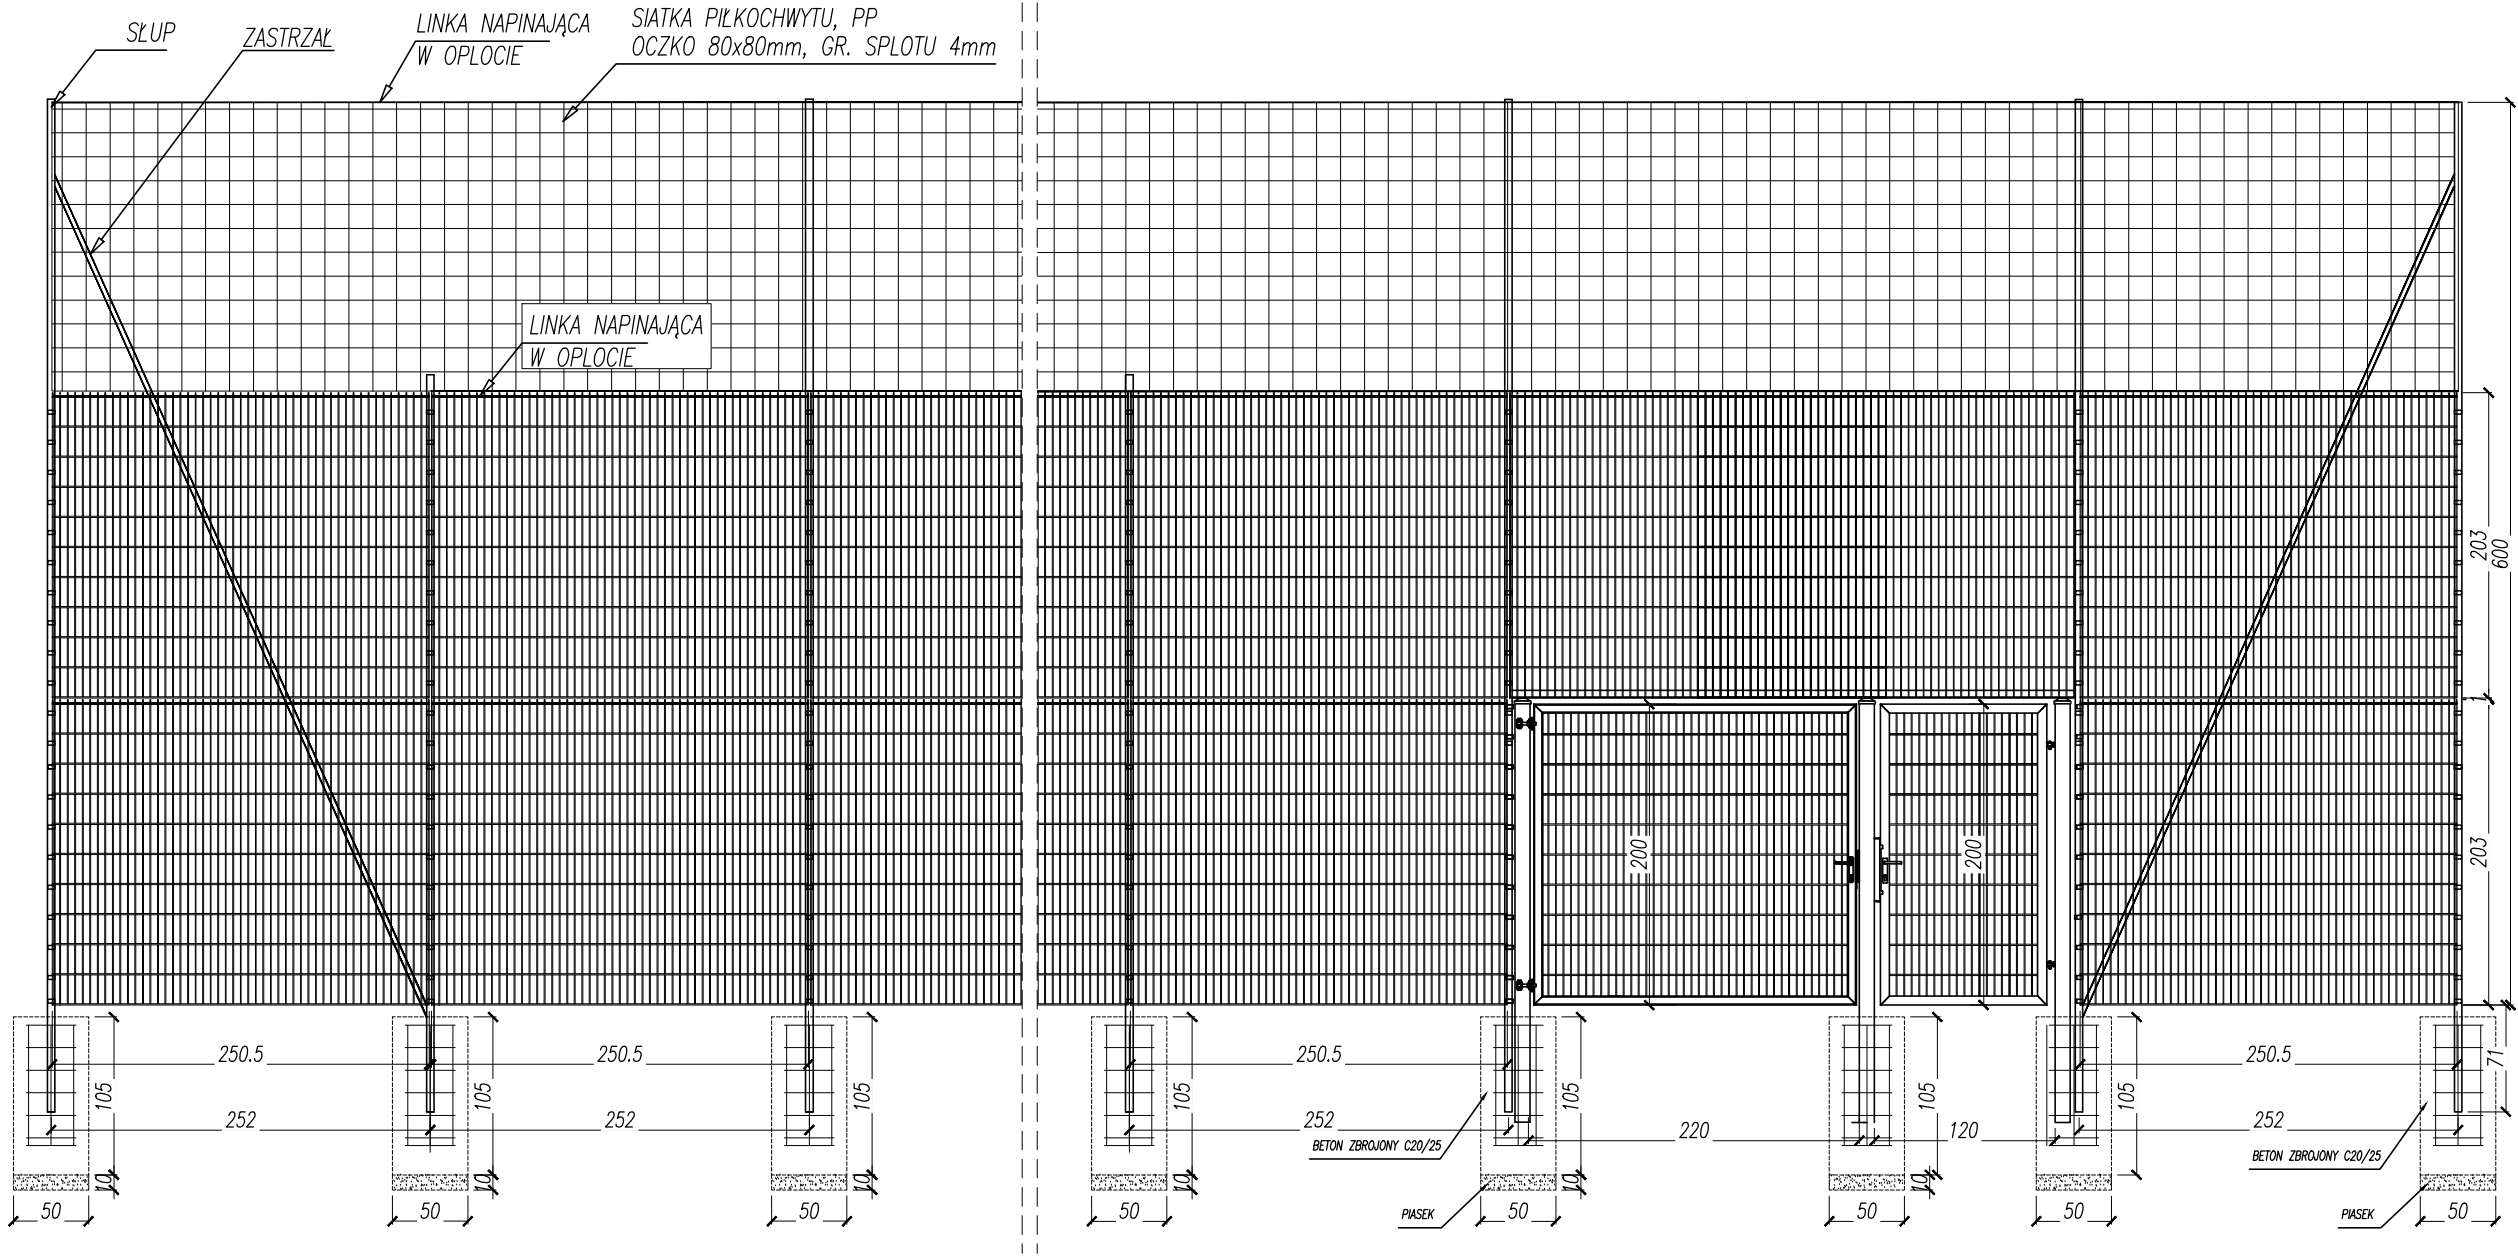

OGRODZENIE KRATOWE

PANEL DOLNY

Panel zgrzewany z prętów stalowych (poziomych podwójnych i pionowych pojedynczych). Średnica drutu poziomego (podwójny): 2 x 8 [mm]. Średnica drutu pionowego: 6 [mm]. Wymiar oczek prostych: 50 x 200 [mm]. Szerokość panela: 2506 [mm]. Zakończenie od góry drutami pionowymi o dt. 30 [mm]. Wysokość panela 2x2030 [mm].

PANEL GÓRNY

Panel zgrzewany z prętów stalowych (poziomych podwójnych i pionowych pojedynczych). Średnica drutu poziomego (podwójny): 2 x 8 [mm]. Średnica drutu pionowego: 6 [mm]. Wymiar oczek prostych: 100 x 200 [mm]. Szerokość panela: 2506 [mm]. Zakończenie od góry drutami pionowymi o dt. 30 [mm]. Wysokość panela 2x2030 [mm].


BRAMA OGRODZENIOWA

Brama jednoskrzydłowa Brama ogrodzeniowa wraz ze słupami oraz kompletem zawiasowo – zamkowym. Skrzydło bramy w konstrukcji zamkniętej. Wypełnienie skrzydła: panel kratowy płaski (przykręcany do konstrukcji), średnica drutu poziomego (podwójny): 2 x 8 [mm], średnica drutu pionowego: 6 [mm], wymiar oczek prostych 50 x 200 [mm].

FURTKA OGRODZENIOWA

Furtka ogrodzeniowa wraz ze słupami oraz kompletem zawiasowo – zamkowym. Skrzydło furtki w konstrukcji zamkniętej.

Wypełnienie skrzydła: panel kratowy płaski (przykręcany do konstrukcji), średnica drutu poziomego (podwójny): 2 x 8 [mm], średnica drutu pionowego: 6 [mm], wymiar oczek prostych 50 x 200 [mm].

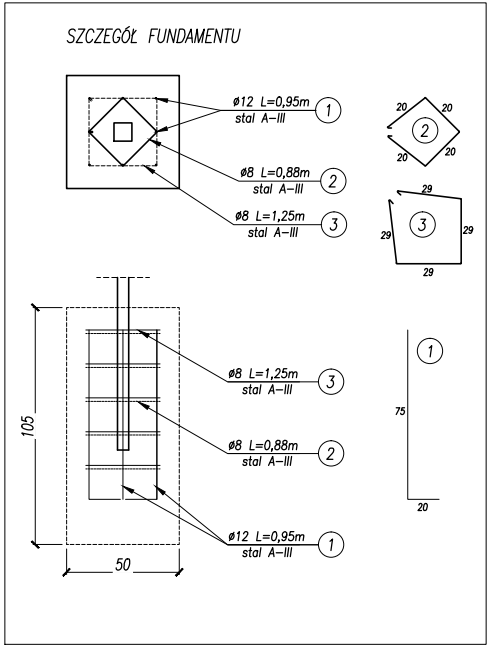

NAZWA INWESTYCJI: Budowa boiska wielofunkcyjnego z nawierzchnią poliuretanową w Nowym Dworze Mazowieckim ul. J. P. Morawicza , 05-100 Nowy Dwór Mazowiecki działka nr 54/12; obręb nr 0038 9-01 jednostka ewid. 141401_1 m. Nowy Dwór Mazowiecki			
INWESTOR: MIASTO NOWY DWÓR MAZOWIECKI ul. Zakroczymska 30, 05-100 Nowy Dwór Mazowiecki			
ETAP: PROJEKT BUDOWLANO - WYKONAWCZY			
JEDNOSTKA PROJEKTOWA: PRIMO INVEST Sp. o.o. ul. Poznańska 16/4 00-680 Warszawa			
	Imię i nazwisko:	Nr uprawnień:	Podpis:
Projektował:	mgr inż. Karolina Wyrwas-Zaborna	MAZ/0468/P00K/11	
Projektował:			
Projektował:			
Nazwa rysunku: PROJEKTOWANE OGRODZENIE Z PIŁKOCHWYTEM			
Nr rysunku:	P 06	Rewizja:	00
Branża:	BUDOWLANA	Format:	A3
Data:	PAŹDZIERNIK 2020	Skala:	1:20