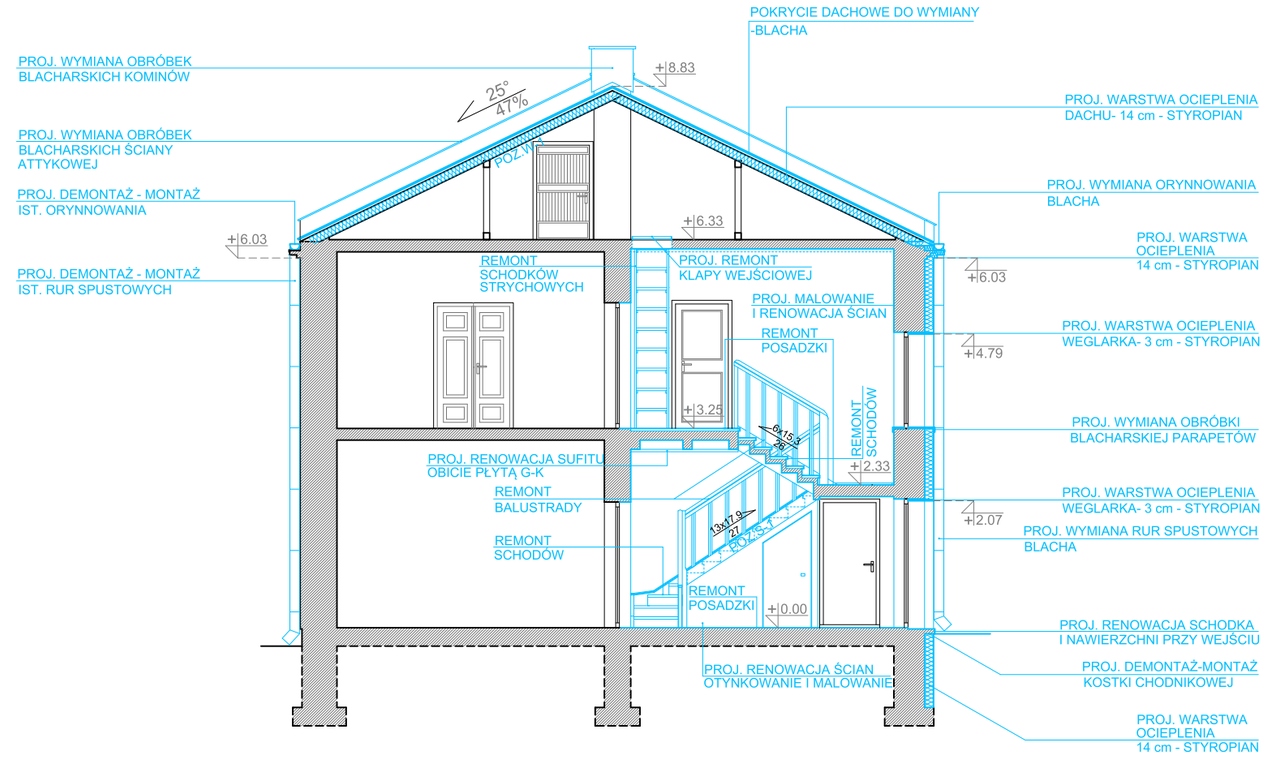


UWAGI:

1. KOLOREM NIEBIESKIM OZNACZONO ELEMENTY PROJEKTOWANE.

2. NALEŻY STOSOWAĆ MATERIAŁY BUDOWLANE POSIADAJĄCE ATEST ORAZ AKTUALNE APROBATY TECHNICZNE.

3. WSZYSTKIE PROPONOWANE W PROJEKCIE URZĄDZENIA NALEŻY MONTOWAĆ ZGODNIE Z INSTRUKCJĄ I ZALECENIAMI PRODUCENTA, MATERIAŁY STOSOWAĆ ZGODNIE Z INSTRUKCJĄ I KARTĄ PRODUKTU.

**4. WSZYSTKIE WYMIARY NA RYSUNKU NALEŻY KAŻDORAZOWO SPRAWDZIĆ W NATURZE, W PRZYPADKU RÓŻNIC SKONTAKTOWAĆ SIĘ Z PROJEKTANTEM.**


STUDIO ARCHITEKTURY GAMMA sp. z o.o.
ul. Opolska 15, 15-549 Białystok
NIP: 9662091851; REGON:0000503182
tel. 531-901-470 KRS:200843264
e-mail: architekt.bialystok@gmail.com


TEMAT:

Roboty budowlane związane z remontem i rewitalizacją budynku mieszkalnego wielorodzinnego przy ulicy Jana Nałęcza 28 w Nowym Dworze Mazowieckim

| | |
|---|---|
| ADRES BUDOWY: | ul. Jana Nałęcza 28<br>05-100 Nowy Dwór Mazowiecki<br>działka nr ewid. 49/1<br>obręb ewid: Nr. 0033, Naz. 8-07Nowy Dwór Mazowiecki |
| INWESTOR: | Urząd Miejski w Nowym Dworze Mazowieckim<br>ul. Zakroczymska 30<br>05-100 Nowy Dwór Mazowiecki |

| | |
|---|---|
| PRZEDMIOT RYSUNKU: PRZEKRÓJ A-A | Nr rysunku: 5 |
| STADIUM: PROJEKT BUDOWLANY | Skala: 1:100 |

| | Specjalność: | Imię i nazwisko: | Podpis: |
|---|---|---|---|
| Projektant: | Architektura | mgr inż. arch. Krzysztof Guszcza<br>upr. bud. nr BŁ-PdOKK/56/2005 | |
| Sprawdził: | Architektura | mgr inż. arch. Andrzej Gałecki<br>upr. bud. nr KPOKK IA 51/2008 | |
| Współpraca: | Architektura | mgr inż. arch. Karolina Rybicka<br>mgr inż. arch. Agnieszka Tarasewicz | |
| DATA: | | 10.07.2019r | Nr str.: |