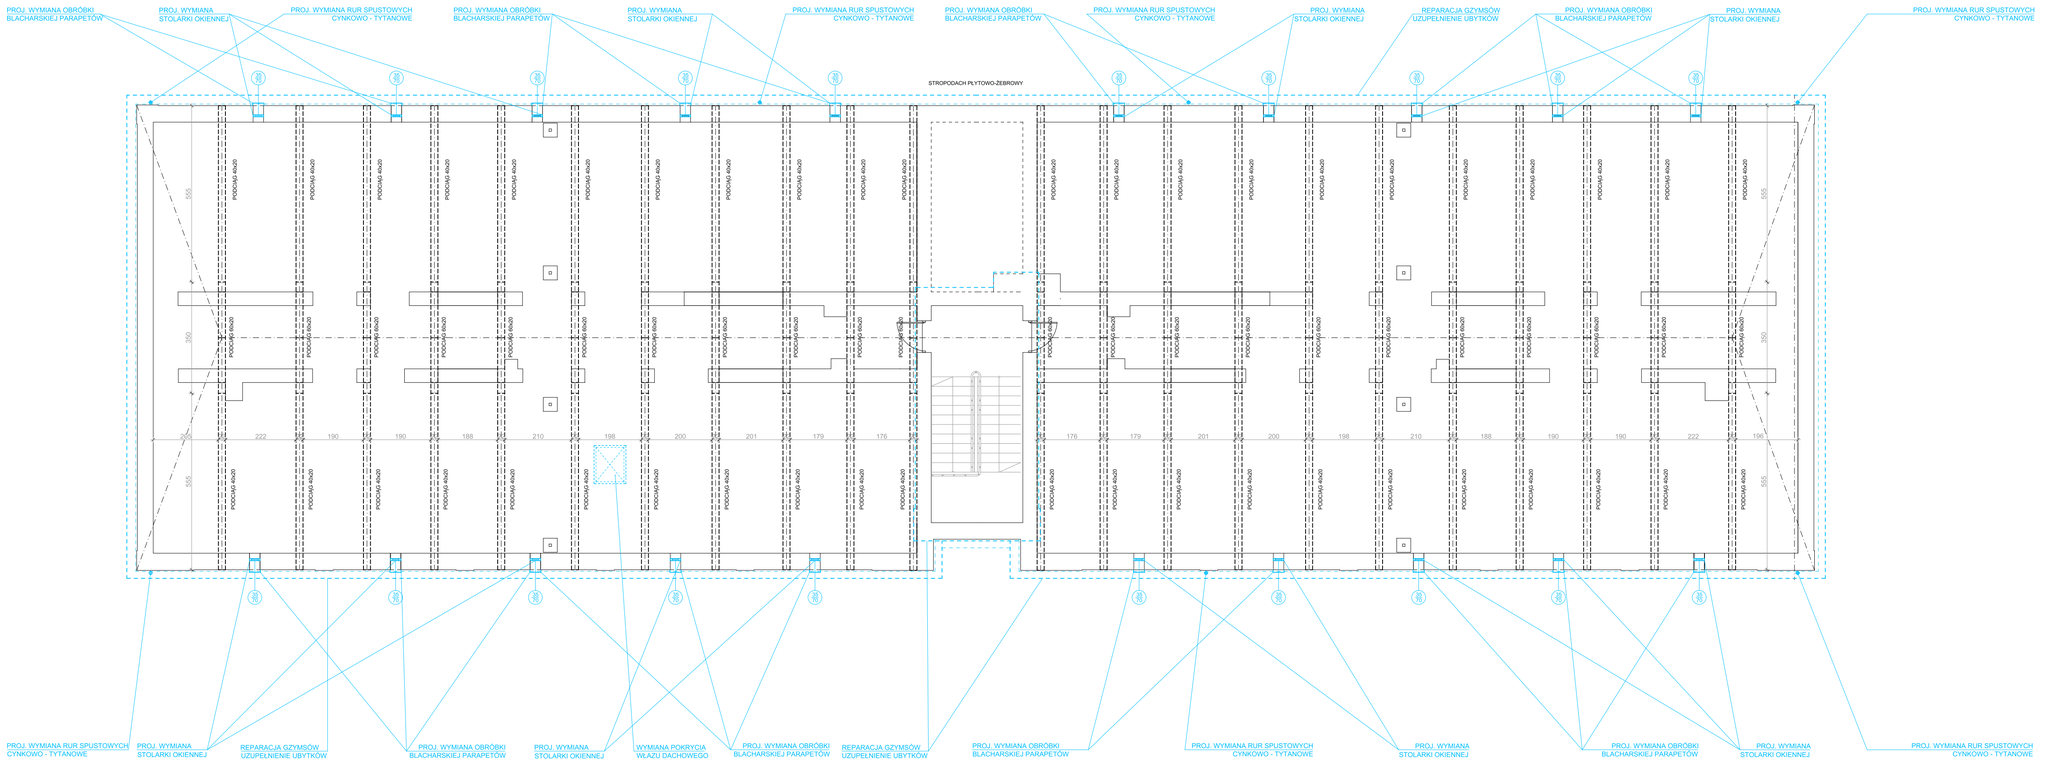

UWAGI:

1. KOLOREM NIEBIESKIM OZNACZONO ELEMENTY PROJEKTOWANE.

2. NALEŻY STOSOWAĆ MATERIAŁY BUDOWLANE POSIADAJĄCE ATEST ORAZ AKTUALNE APROBATY TECHNICZNE.

3. WSZYSTKIE PROPONOWANE W PROJEKCIE URZĄDZENIA NALEŻY MONTOWAĆ ZGODNIE Z INSTRUKCJĄ I ZALECENIAMI PRODUCENTA, MATERIAŁY STOSOWAĆ ZGODNIE Z INSTRUKCJĄ I KARTĄ PRODUKTU.

4. WSZYSTKIE WYMIARY NA RYSUNKU NALEŻY KAŻDORAZOWO SPRAWDZIĆ W NATURZE. W PRZYPADKU RÓŻNIC SKONTAKTOWAĆ SIĘ Z PROJEKTANTEM.

STUDIO ARCHITEKTURY GAMMA sp. z o.o.
ul. Opolska 15, 15-549 Białystok
NIP: 9662091851; REGON:0000503182
tel. 531-901-470 KRS:0000443264
e-mail: architekt.bialystok@gmail.com

TEMAT:

Roboty budowlane związane z remontem i rewitalizacją budynku mieszkalnego wielorodzinnego przy ulicy Gen.I.Prądzyńskiego165 w Nowym Dworze Mazowieckim

ADRES BUDOWY:	ul.Gen. I. Prądzyńskiego 165 05-160 Nowy Dwór Mazowiecki działka nr ewid. 4/2 obręb ewid: Nr. 0009, Nas. 3-03 Nowy Dwór Mazowiecki
INWESTOR:	Urząd Miejski w Nowym Dworze Mazowieckim ul. Zakroczymska 30 05-100 Nowy Dwór Mazowiecki

PRZEDMIOT RYSUNKU: RZUT WIĘZBY	Nr rysunku: 2
STADIUM: PROJEKT BUDOWLANY	Skala: 1:100

	Specjalność:	Imię i nazwisko:	Podpis:
Projektant:	Architektura	mgr inż. arch. Krzysztof Guszcza upr. bud. nr BŁ-P/0KK/56/2005	
Sprawdził:	Architektura	mgr inż. arch. Andrzej Gałecki upr. bud. nr KP/0KK /A 51/2008	
Współpraca:	Architektura	mgr inż.arch. Monika Czarkowska upr. bud. nr MA/350/18	
Współpraca:	Architektura	mgr inż.arch. Michał Modzelewski	
DATA:		17.06.2019r	Nr str.: