


# Budynek w opracowaniu

ul.Gen. I. Prądzińskiego 165

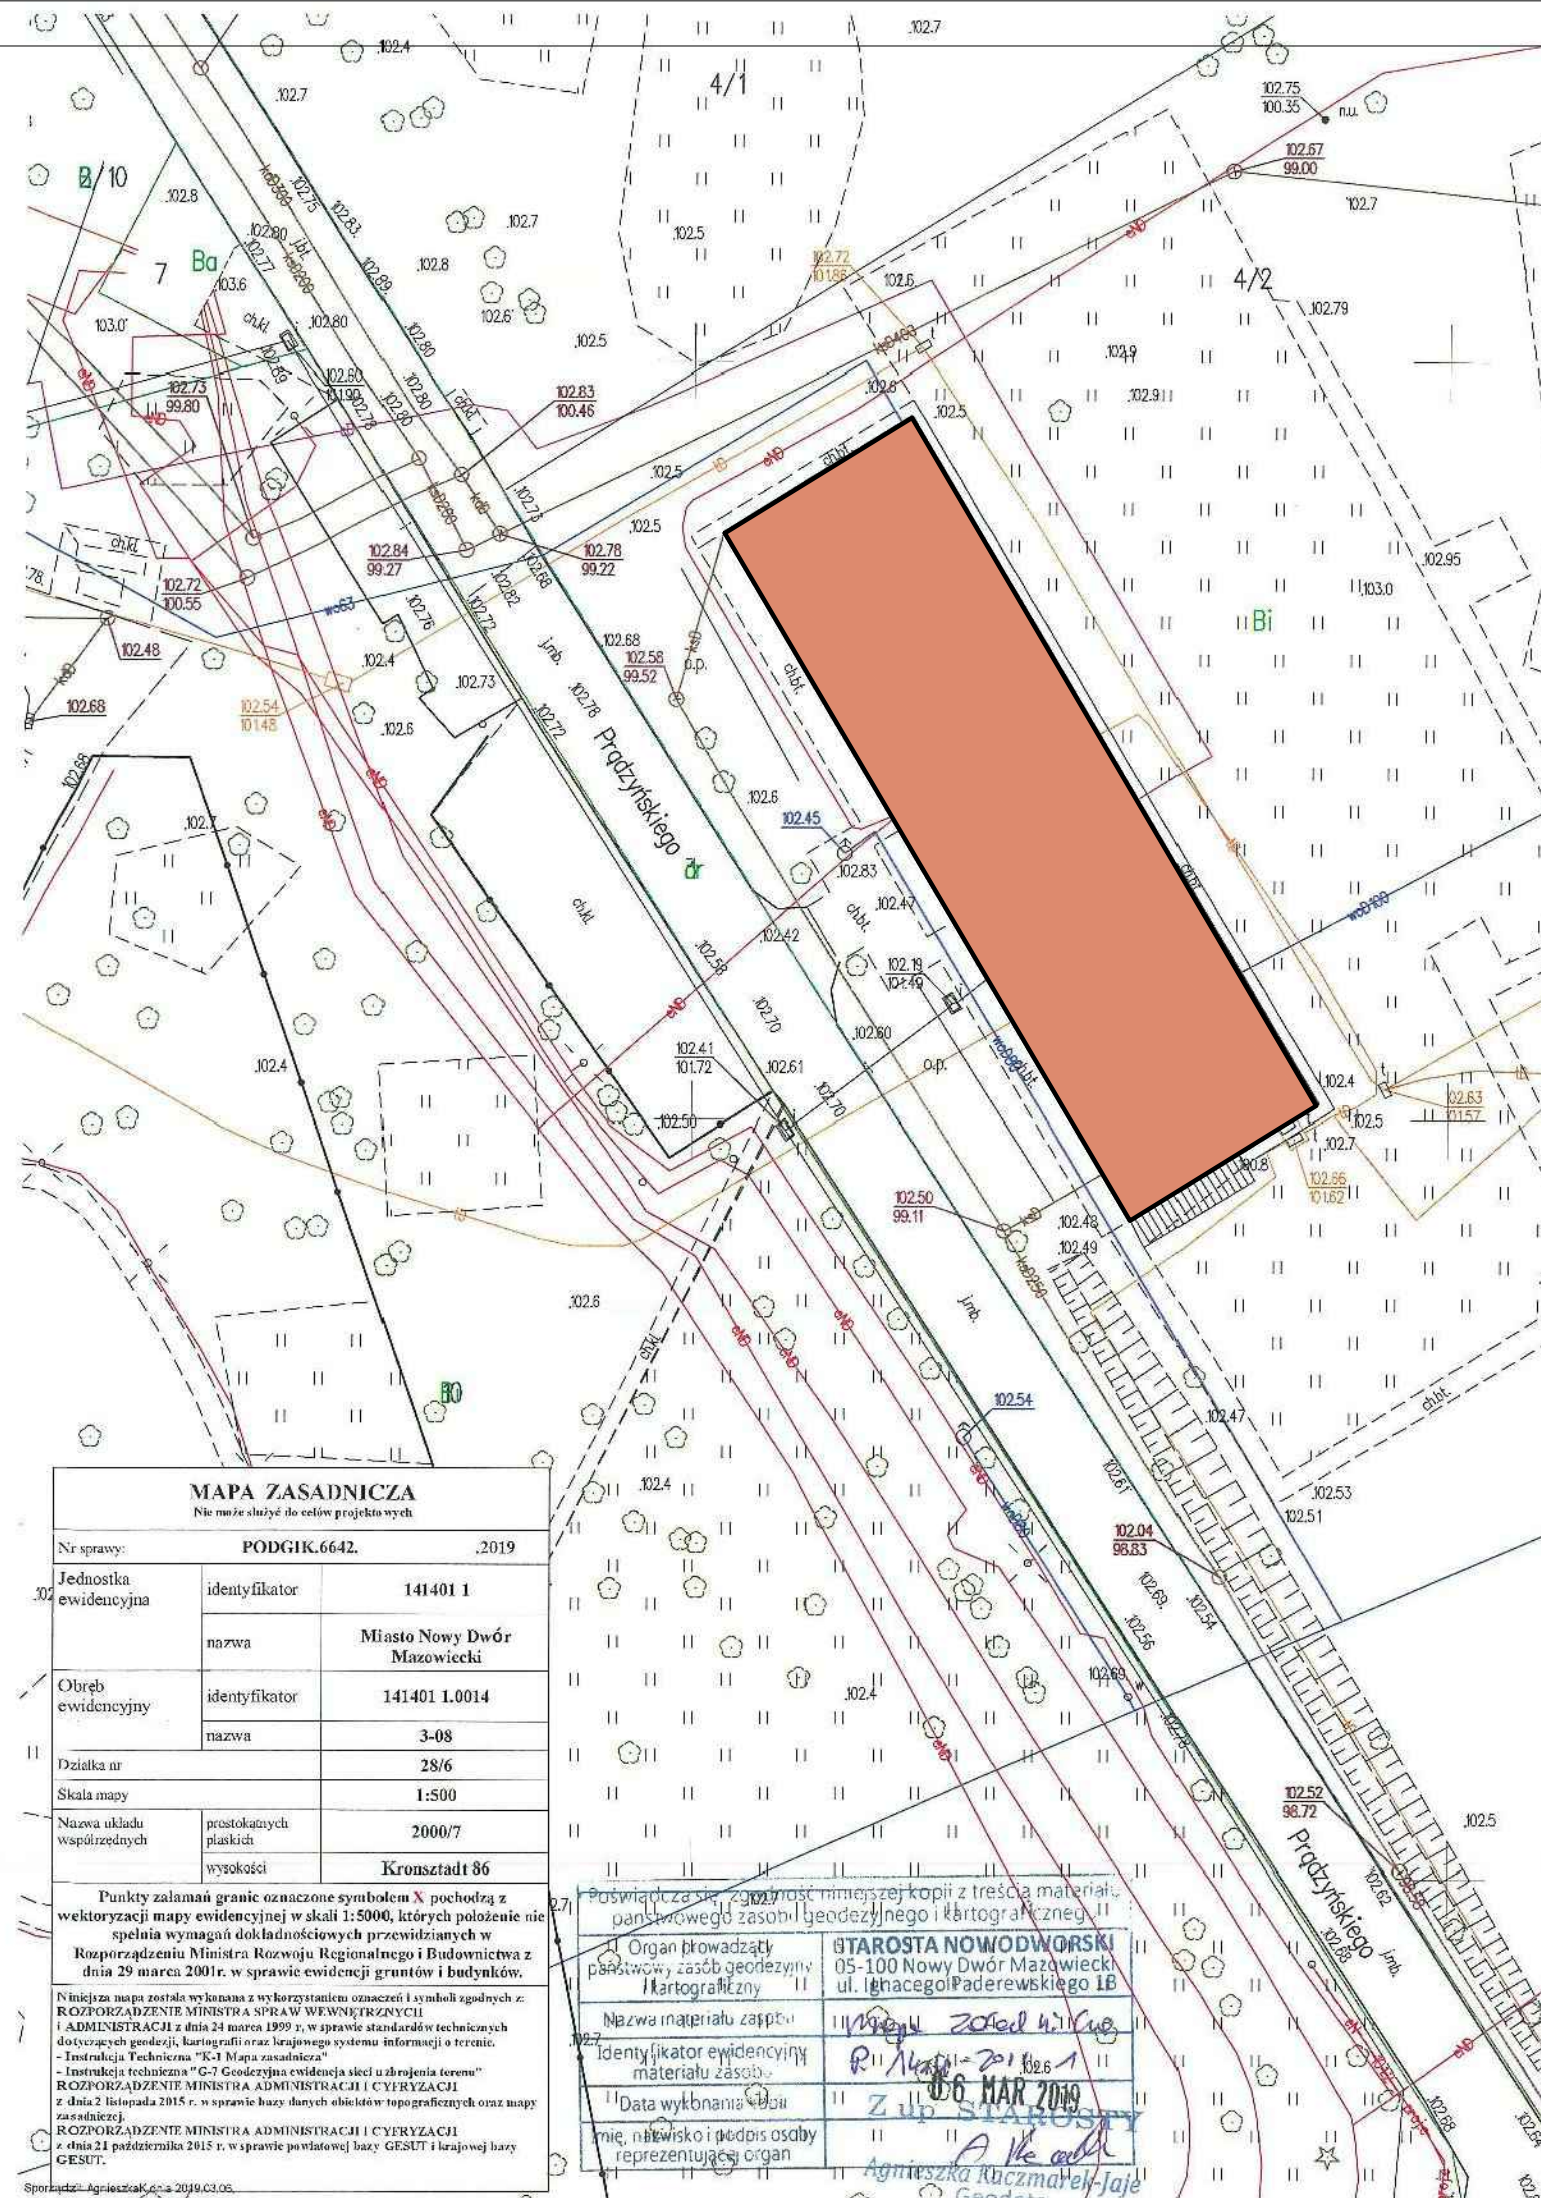

MAPA ZASADNICZA		
Nie może służyć do celów projektowych		
Nr sprawy:	PODG.6642. 2019	
Jednostka ewidencyjna	identyfikator	141401 1
	nazwa	Miasto Nowy Dwór Mazowiecki
Obręb ewidencyjny	identyfikator	141401 1.0014
	nazwa	3-08
Działka nr	28/6	
Skala mapy	1:500	
Nazwa układu współrzędnych	prostokątnych płaskich	2000/7
	wysokości	Kronsztadt 86
Punkty załamania granic oznaczone symbolem X pochodzą z wektoryzacji mapy ewidencyjnej w skali 1:5000, których położenie nie spełnia wymagań dokładnościowych przewidzianych w Rozporządzeniu Ministra Rozwoju Regionalnego i Budownictwa z dnia 29 marca 2001r. w sprawie ewidencji gruntów i budynków.		
Niniejsza mapa została wykonana z wykorzystaniem oznaczeń i symboli zgodnych z: ROZPORZĄDZENIE MINISTRA SPRAW WEWNĘTRZNYCH I ADMINISTRACJI z dnia 24 marca 1999 r. w sprawie standardów w technicznych danych geodezyjnych, kartograficznych i krajowego systemu informacji o terenie. - Instrukcja Techniczna "K-3 Mapa zasadnicza" - Instrukcja techniczna "G-7 Geodezyjna ewidencja sieci użyczenia terenu" ROZPORZĄDZENIE MINISTRA ADMINISTRACJI I CYFRYZACJI z dnia 2 listopada 2015 r. w sprawie bazy danych obiektów topograficznych oraz mapy zasadniczej. ROZPORZĄDZENIE MINISTRA ADMINISTRACJI I CYFRYZACJI z dnia 21 października 2015 r. w sprawie powiatowej bazy GESUT i krajowej bazy GESUT.		
Sporządził: Agnieszka Kuczyńska 2019.03.05.		

Poświadczam, że niniejsza kopia z treści materiałów państwowego zasobu geodezyjnego i kartograficznego.	
Organ prowadzący państwowy zasób geodezyjny i kartograficzny	STAROSTA NOWODWORSKI 05-100 Nowy Dwór Mazowiecki ul. Ignacego Paderewskiego 1B
Nazwa materiału zasobu	Mapa zasadnicza 1:500
Identyfikator ewidencyjny materiału zasobu	R 141401-2019-1
Data wybrania do użycia	06 MAR 2019
Imię, nazwisko i podpis osoby reprezentującej organ	Agnieszka Kuczyńska-Jajka Geodeta

STUDIO ARCHITEKTURY GAMMA sp. z o.o. ul. Opolska 15, 15-549 Białystok NIP: 9662091851; REGON:0000503182 tel. 531-901-470 KRS:200843264 e-mail: architekt.bialystok@gmail.com		
TEMAT: Roboty budowlane związane z remontem i rewitalizacją budynku mieszkalnego wielorodzinnego przy ulicy Gen.I.Prądzińskiego165 w Nowym Dworze Mazowieckim		
ADRES BUDOWY:	ul.Gen. I. Prądzińskiego 165 05-100 Nowy Dwór Mazowiecki działka nr ewid. 4/2 obręb ewid. Nr. 0009, Naz. 3-03 Nowy Dwór Mazowiecki	
INWESTOR:	Urząd Miejski w Nowym Dworze Mazowieckim ul. Zakroczyńska 30 05-100 Nowy Dwór Mazowiecki	
PRZEDMIOT RYSUNKU:		Nr rysunku:
SYTUACJA		S1
STADIUM: PROJEKT WYKONAWCZY		Skala: 1:100
	Specjalność:	Imię i nazwisko:
Projektant:	Architektura	mgr inż. arch. Krzysztof Guszczka upr. bud. nr BL-PdOKK/56/2005
Sprawdził:	Architektura	mgr inż. arch. Andrzej Galecki upr. bud. nr KPOKK IA 51/2008
Współpraca:	Architektura	mgr inż. arch. Karolina Rybicka
DATA:	19.08.2019r	
		Nr str.: