


- grzejnik łazienkowy
- grzejnik płytowy
- pion instalacji CO
- instalacja CO

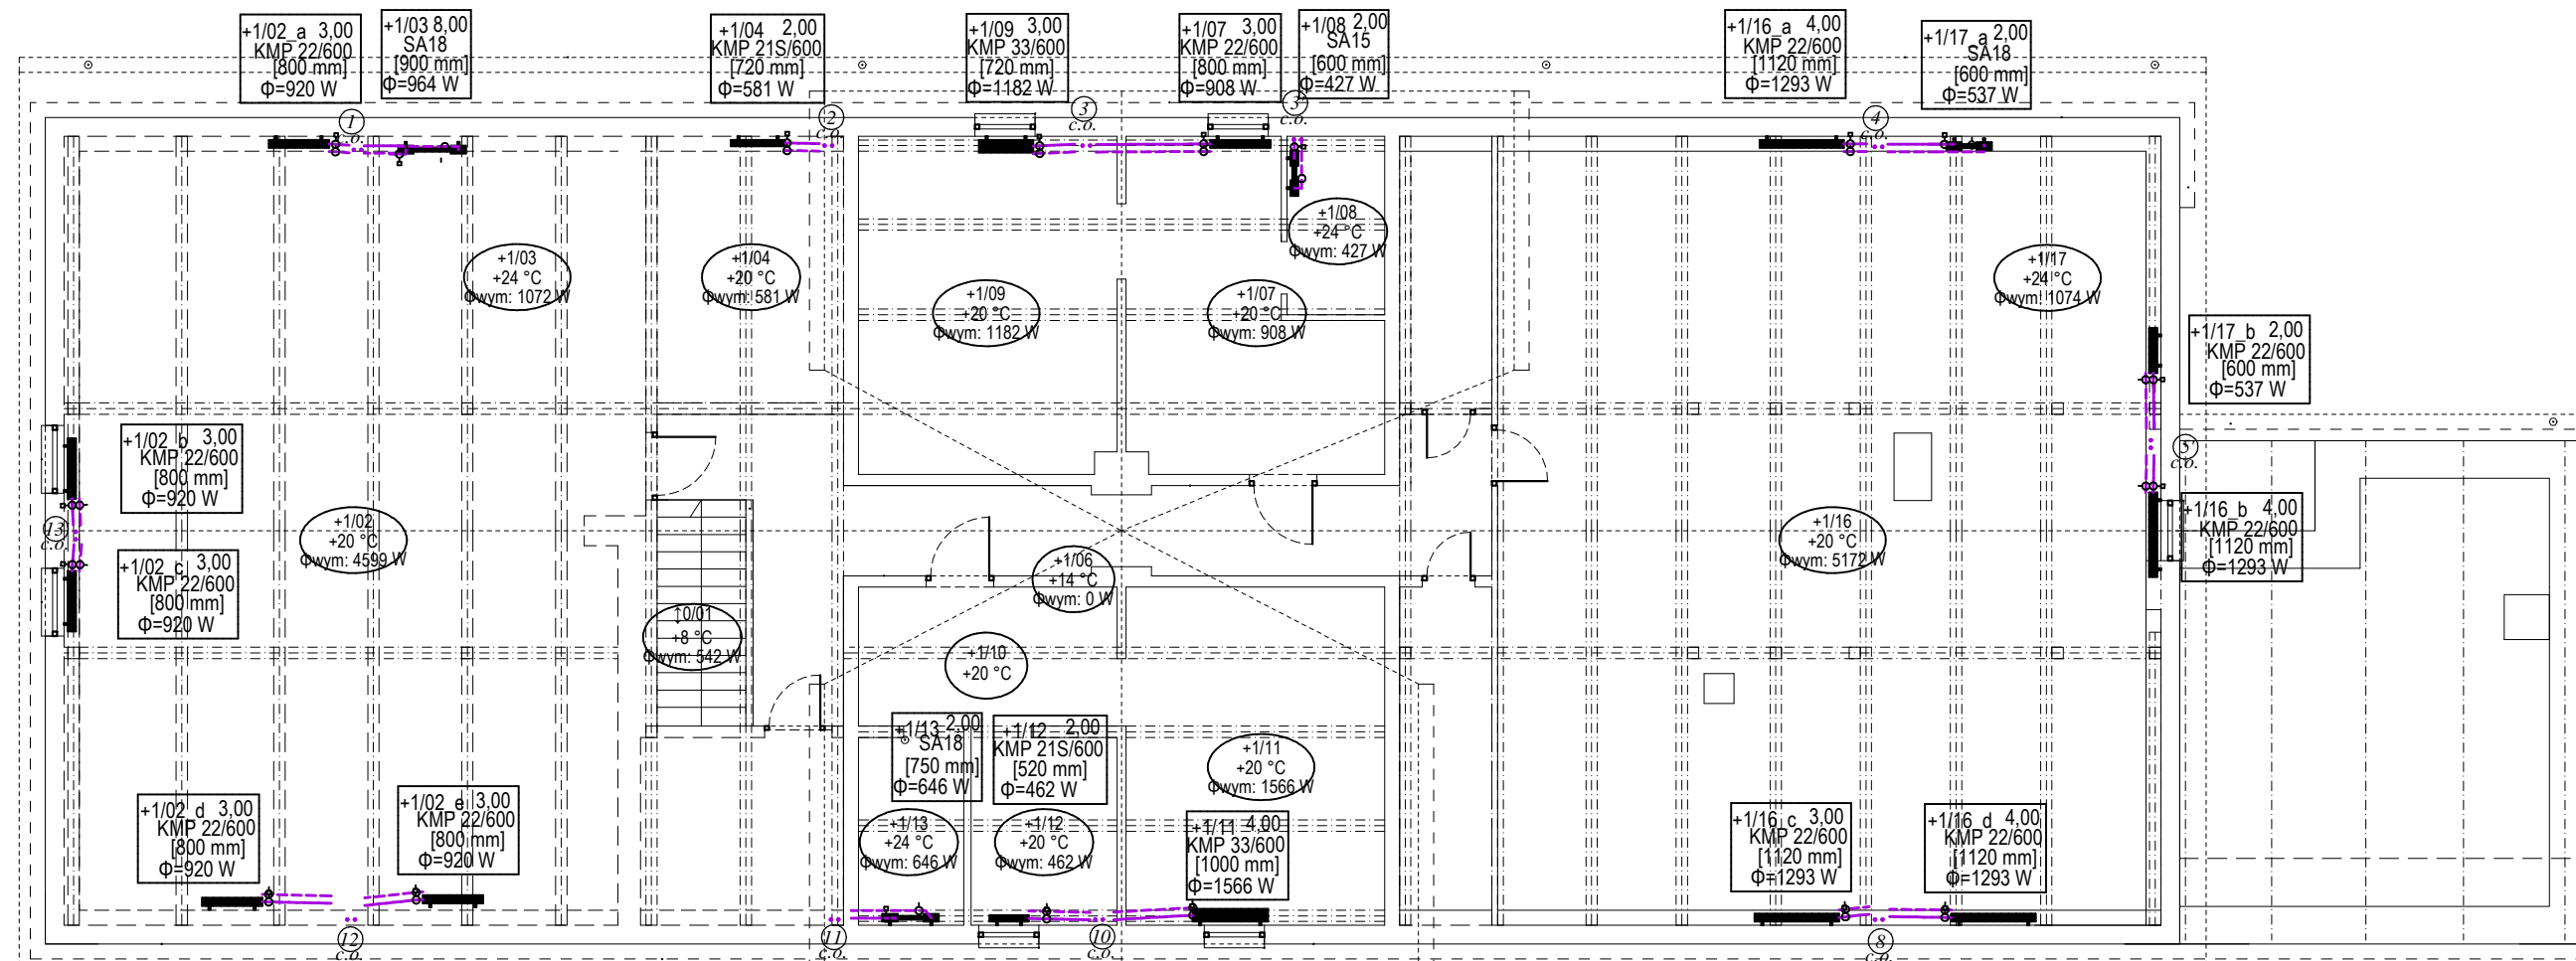

STUDIO ARCHITEKTURY GAMMA sp. z o.o. ul. Opolska 15, 15-549 Białystok NIP: 9662091851; REGON: 0000503182 tel. 531-901-470 KRS: 200843264 e-mail: architekt.bialystok@gmail.com		
TEMAT: Roboty budowlane związane z remontem i rewitalizacją budynku mieszkalnego wielorodzinnego przy ulicy Tadeusza Kościuszki 1 w Nowym Dworze Mazowieckim		
ADRES BUDOWY:	ul. Tadeusza Kościuszki 1 05-100 Nowy Dwór Mazowiecki działka nr ewid. 69 obręb ewid. Nr. 0031, Naz. 8-05 Nowy Dwór Mazowiecki	
INWESTOR:	Urząd Miejski w Nowym Dworze Mazowieckim ul. Zakroczyńska 30 05-100 Nowy Dwór Mazowiecki	
PRZEDMIOT RYSUNKU: RZUTY INSTALACJI CO		Nr rysunku: 1
STADIUM: PROJEKT WYKONAWCZY		Skala: 1:100
Specjalność: Imię i nazwisko: Podpis:		
Projektant:	Sanitarna mgr inż. Piotr Koźluk nr upr.: PDL/0140/PBS/17	
Współpraca:	Sanitarna mgr inż. Paulina Koźluk	
DATA:	01.08.2019	Nr str.: