

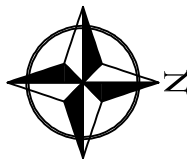





RZUT PIWNICY

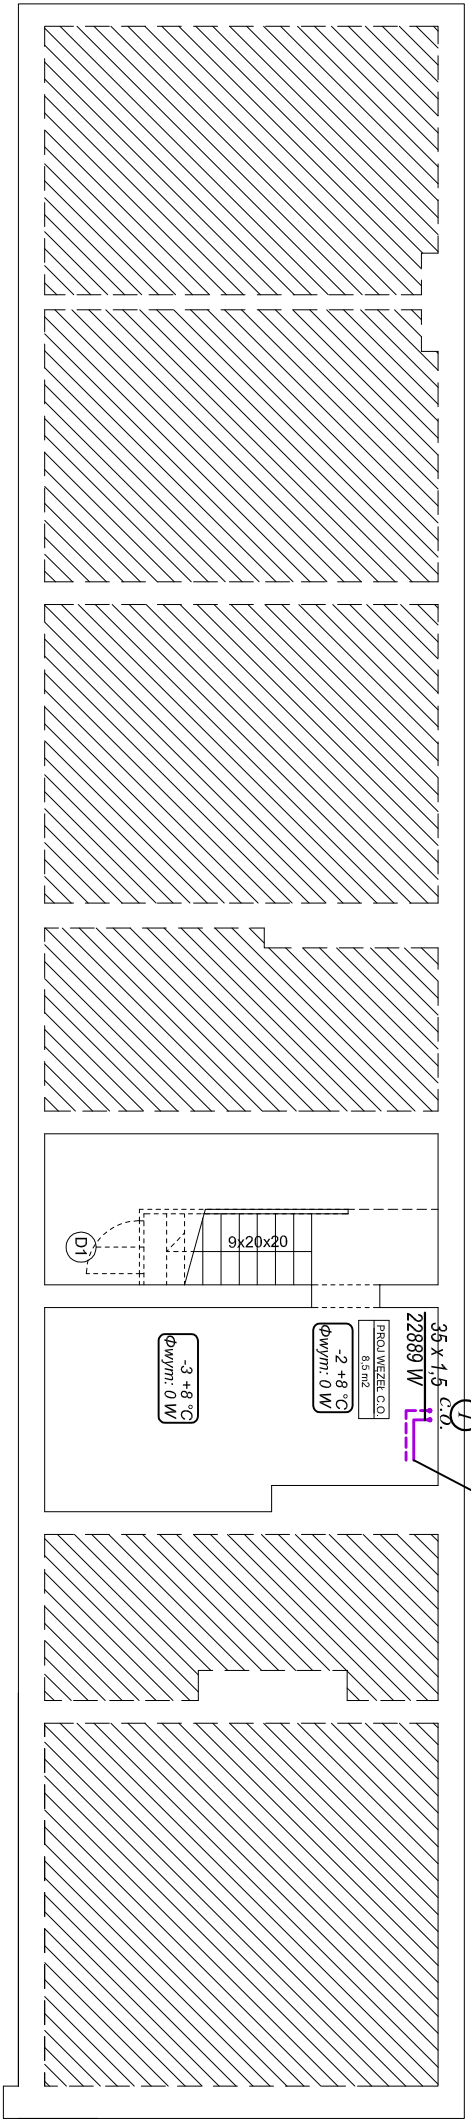

RZUT PARTERU

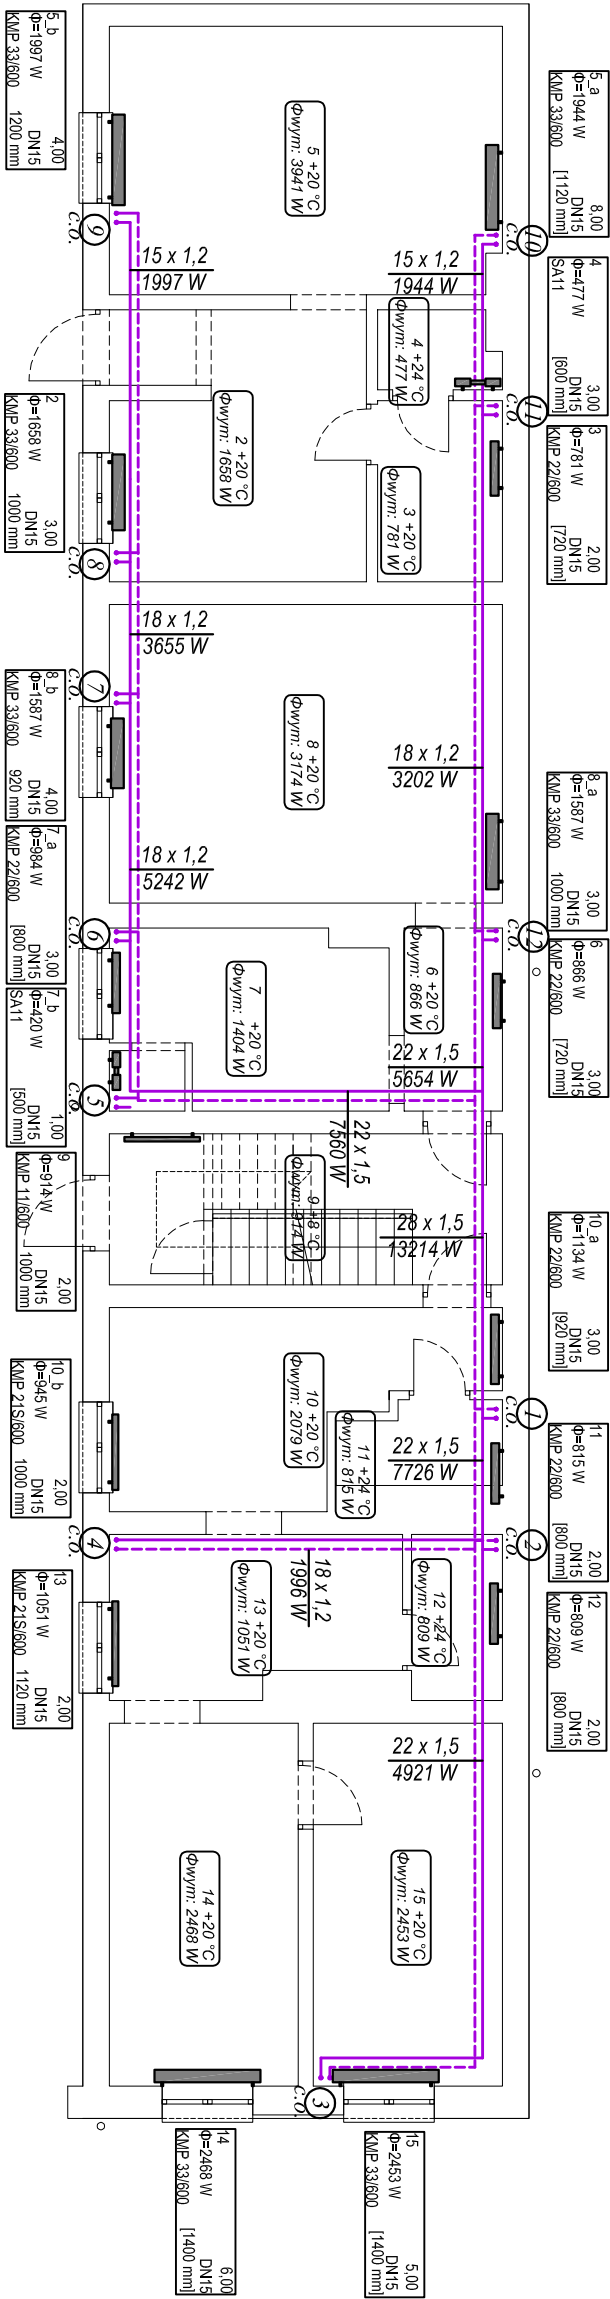

SCHEMAT PODŁĄCZENIA GRZEJNIKÓW

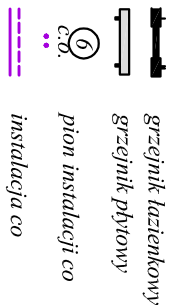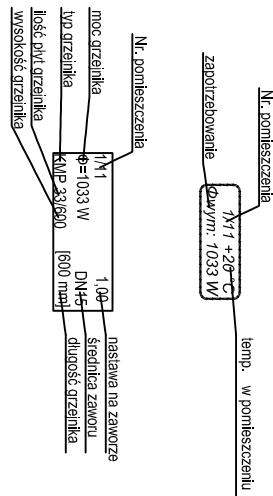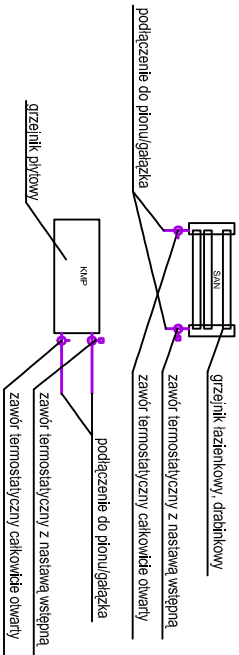

TEMAT:

Roboty budowlane związane z remontem i rewitalizacją budynku mieszkalnego wielorodzinnego przy ulicy Tadeusza Kościuszki 3 w Nowym Dworze Mazowieckim

ADRES BUDOWY:	ul. Tadeusza Kościuszki 3 05-100 Nowy Dwór Mazowiecki działka nr ewid. 69 obręb ewid. Nr. 0031, Naz. 8-05 Nowy Dwór Mazowiecki
INWESTOR:	Urząd Miejski w Nowym Dworze Mazowieckim ul. Zakroczyńska 30 05-100 Nowy Dwór Mazowiecki

PRZEDMIOT RYSUNKU:

RZUTY INSTALACJI CO

1

STADIUM:	PROJEKT WYKONAWCZY
Skala:	1:100

Specjalność:	Inż. i nazwisko:	Podpis:
Projektant:	mgr inż. Piotr Koziak nr upr.: PDL/0140/PBS/17	
Współpraca:	Sanitarna mgr inż. Paulina Koziak	
DATA:	01.08.2019	Nr str.:

STUDIO ARCHITEKTURY GAMMA sp. z o.o.
ul. Opolska 15, 15-549 Białystok
NIP: 9662091851, REGON:0000503182
tel. 531-901-470 KRS:200943264
e-mail: architekt.bialystok@gmail.com