


SCHEMAT PODŁĄCZENIA GRZEJNIKÓW

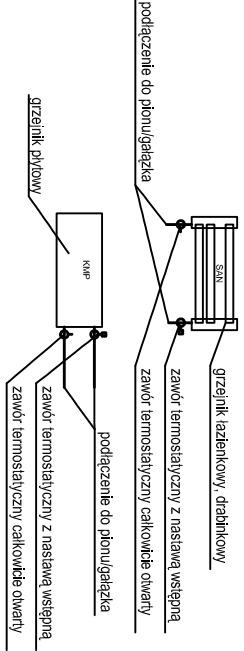

STUDIO ARCHITEKTURY GAMMA sp. z o.o. ul. Opolska 15, 15-549 Białystok NIP: 9662091851, REGON:0000503182 tel. 531-901-470 KRS:200943264 e-mail: architekt.bialystok@gmail.com	
TEMAT: Roboty budowlane związane z remontem i rewitalizacją budynku mieszkalnego wielorodzinnego przy ulicy Tadeusza Kościuszki 3 w Nowym Dworze Mazowieckim	
ADRES BUDOWY:	ul. Tadeusza Kościuszki 3 05-100 Nowy Dwór Mazowiecki działka nr ewid. 69 obręb ewid. Nr. 0031, Naz. 8-05 Nowy Dwór Mazowiecki
INWESTOR:	Urząd Miejski w Nowym Dworze Mazowieckim ul. Zakroczymńska 30 05-100 Nowy Dwór Mazowiecki
PRZEDMIOT RYSUNKU: ROZWINIĘCIE INSTALACJI CO	
STADIUM: PROJEKT WYKONAWCZY	
Skala: 1:100	
Specjalność: Imię i nazwisko:	Podpis:
Projektant:	mgr inż. Piotr Koźluk nr upr.: PDL/0140/PBS/17
Współpraca:	Sanitarna mgr inż. Paulina Koźluk
DATA:	01.08.2019
Nr. str.:	