


12.80

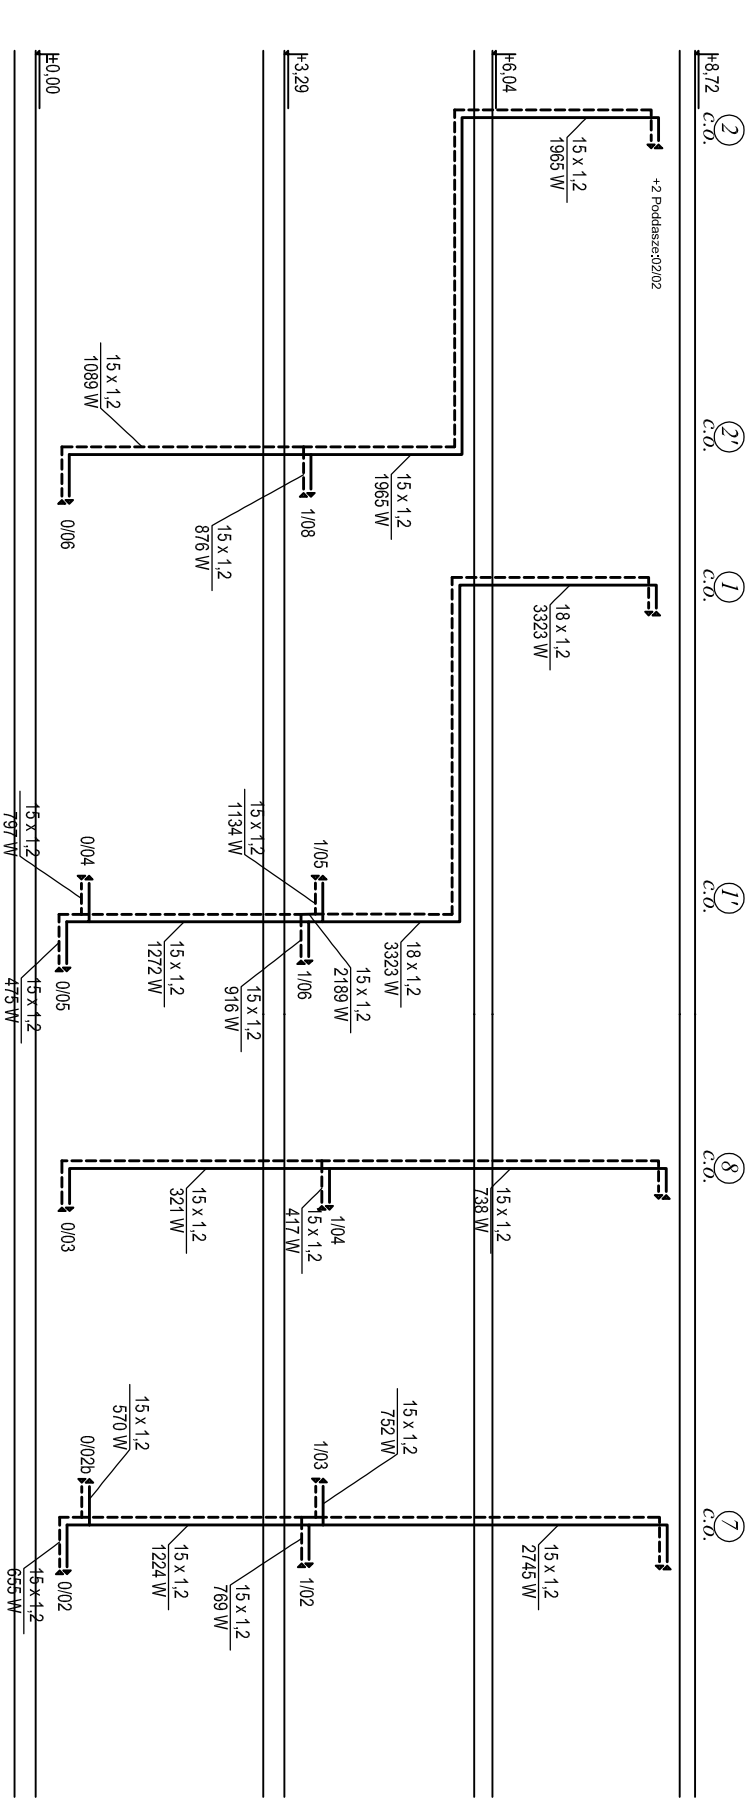

STUDIO ARCHITEKTURY GAMMA sp. z o.o. ul. Opolska 15, 15-549 Białystok NIP: 9662091851, REGON: 0000503182 tel. 531-901-470, KRS: 200843264 e-mail: architekt.bialystok@gmail.com	
TEMAT: Roboty budowlane związane z remontem i rewitalizacją budynku mieszkalnego wielorodzinnego przy ulicy Jana Natęcza 33 w Nowym Dworze Mazowieckim	
ADRES BUDOWY:	05-100 Nowy Dwór Mazowiecki działka nr ewid. 49/1 obrob. ewid. Nr. 0033, Naz. 8-07Nowy Dwór Mazowiecki
INWESTOR:	Urząd Miejski w Nowym Dworze Mazowieckim ul. Zakroczymńska 30 05-100 Nowy Dwór Mazowiecki
PRZEDMIOT RYSUNKU: SCHEMAT PIONÓW CO	
STADIUM: PROJEKT WYKONAWCZY	Nr rysunku: 2
Skala: 1:100	
Specjalność, Imię i nazwisko:	Podpis:
Projektant:	mgr inż. Piotr Kozłuk nr upr.: PDL/0140/PBS/17
Współpraca:	Sanitarna mgr inż. Paulina Kozłuk
DATA:	01.08.2019
Nr str.:	