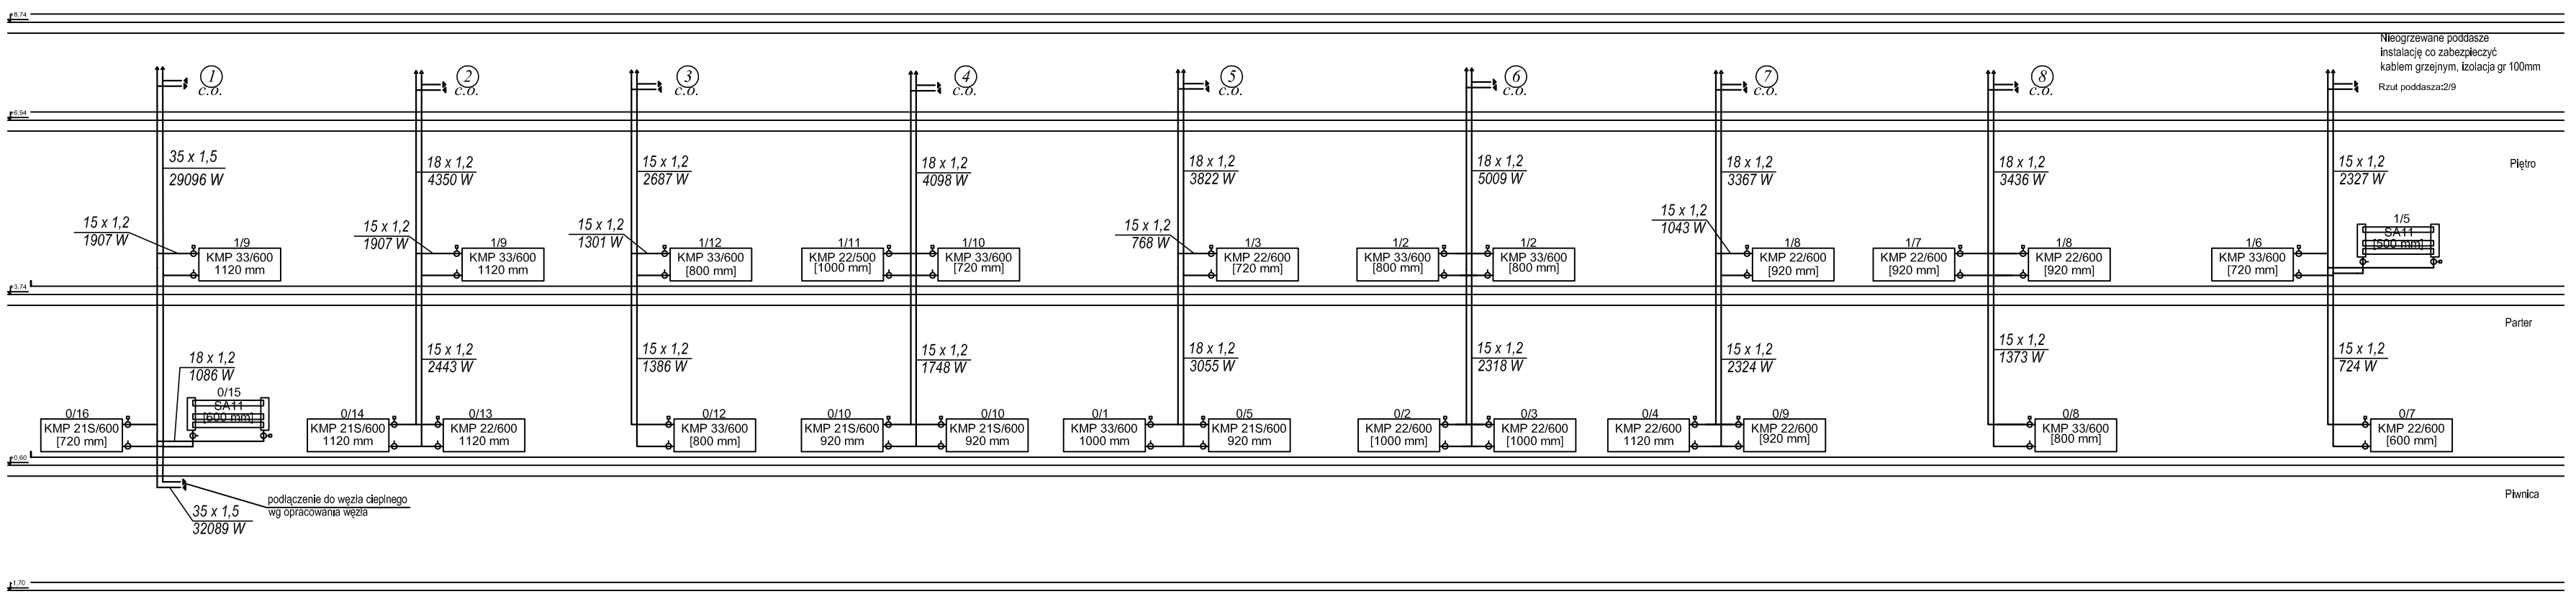

SCHEMAT PODŁĄCZENIA GRZEJNIKÓW

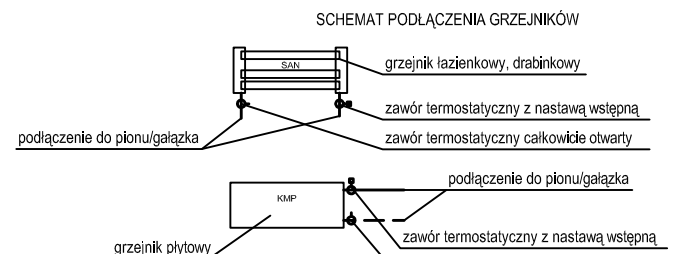

STUDIO ARCHITEKTURY GAMMA sp. z o.o.
ul. Opolska 15, 15-549 Białystok
NIP: 9662091851; REGON:0000503182
tel. 531-901-470 KRS:0000843264
e-mail: architekt.bialystok@gmail.com

TEMAT:

Roboty budowlane związane z remontem i rewitalizacją budynku mieszkalnego wielorodzinnego przy ulicy Jana Nałęcza 35 w Nowym Dworze Mazowieckim

ADRES BUDOWY:	ul. Warszawska 12 05-100 Nowy Dwór Mazowiecki działka nr ewid. 18,2 obręb ewid: Nowy Dwór Mazowiecki
INWESTOR:	Urząd Miejski w Nowym Dworze Mazowieckim ul. Zakroczymska 30 05-100 Nowy Dwór Mazowiecki

PRZEDMIOT RYSUNKU: ROZWINIĘCIE INSTALACJI CO	Nr rysunku: 2
STADIUM: PROJEKT WYKONAWCZY	Skala: 1:100

	Specjalność:	Imię i nazwisko:	Podpis:
Projektant:	Sanitarna	mgr inż. Piotr Kożluk nr upr.: PDL/0140/PBS/17	
Współpraca:	Sanitarna	mgr inż. Paulina Kożluk	
DATA:		01.08.2019	Nr str.: