




Miejscowy Plan Zagospodarowania Przestrzennego Miasta Nowy Dwór Mazowiecki w rejonie ulicy Okunin

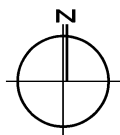


skala 1:1000
0m 25m



NINIEJSZY RYSUNEK PLANU STANOWI ZAŁĄCZNIK NR 1
DO UCHWAŁY NR RADY MIEJSKIEJ W NOWY DWORZE MAZOWIECKIM
Z DNIA

OPUBLIKOWANY: DZIENNIK URZĘDOWY
WOJEWÓDZTWA MAZOWIECKIEGO
Z DNIA R. POZ.....

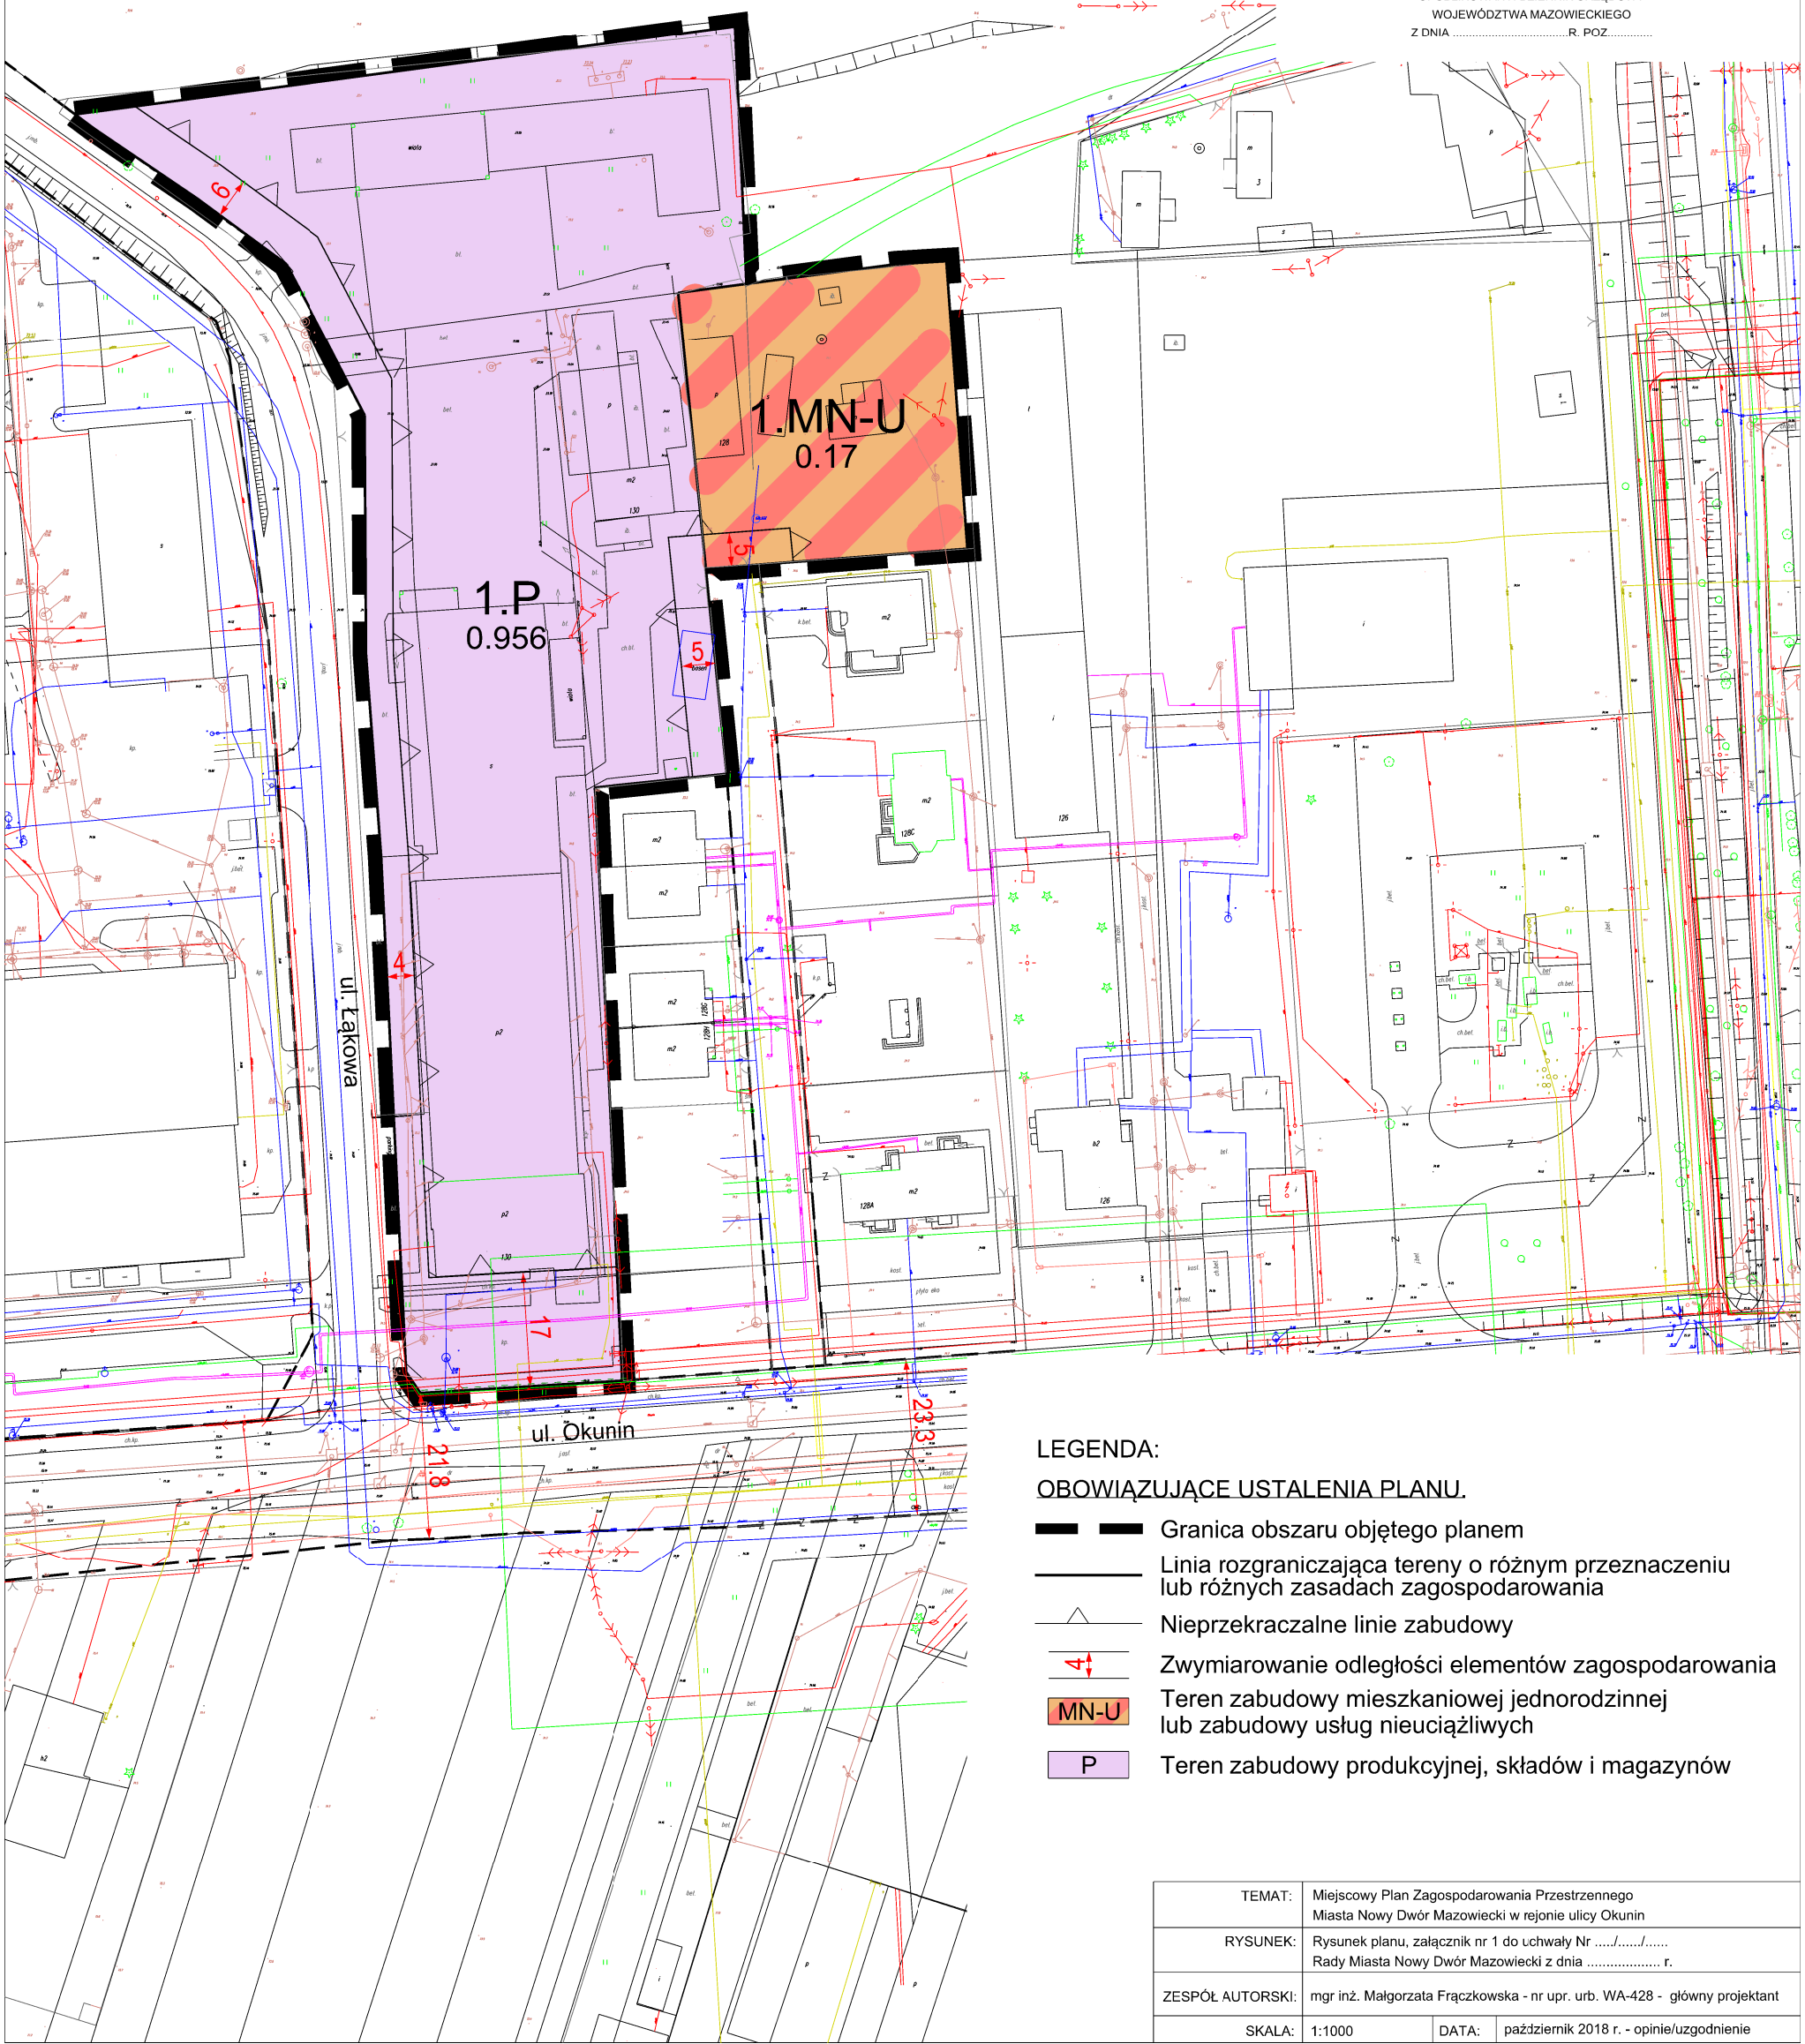

- LEGENDA:
- OBOWIAZUJĄCE USTALENIA PLANU.
- Granicza obszaru objętego planem
 - Linia rozgraniczająca tereny o różnym przeznaczeniu lub różnych zasadach zagospodarowania
 - Nieprzekraczalne linie zabudowy
 - Zwymiarowanie odległości elementów zagospodarowania
 - Teren zabudowy mieszkaniowej jednorodzinnej lub zabudowy usług nieuciążliwych
 - Teren zabudowy produkcyjnej, składów i magazynów

TEMAT:	Miejscowy Plan Zagospodarowania Przestrzennego Miasta Nowy Dwór Mazowiecki w rejonie ulicy Okunin		
RYSUNEK:	Rysunek planu, załącznik nr 1 do uchwały Nr Rady Miasta Nowy Dwór Mazowiecki z dnia r.		
ZESPÓŁ AUTORSKI:	mgr inż. Małgorzata Frączkowska - nr upr. urb. WA-428 - główny projektant		
SKALA:	1:1000	DATA:	październik 2018 r. - opinie/uzgodnienie