




Miejscowy plan zagospodarowania przestrzennego Miasta Nowy Dwór Mazowiecki w rejonie ulicy Jasnej




WYRYS ZE STUDIUM UWARUNKOWAŃ I KIERUNKÓW
ZAGOSPODAROWANIA PRZESTRZENNEGO
MIASTA NOWY DWÓR MAZOWIECKI

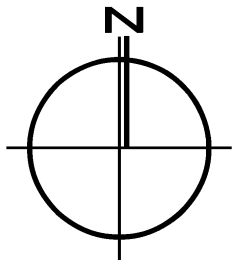

Osiedle Łączna jako tereny zabudowy
mieszkaniowej o zróżnicowanej intensywności
z usługami w rejonie północnym

0 m

50 m

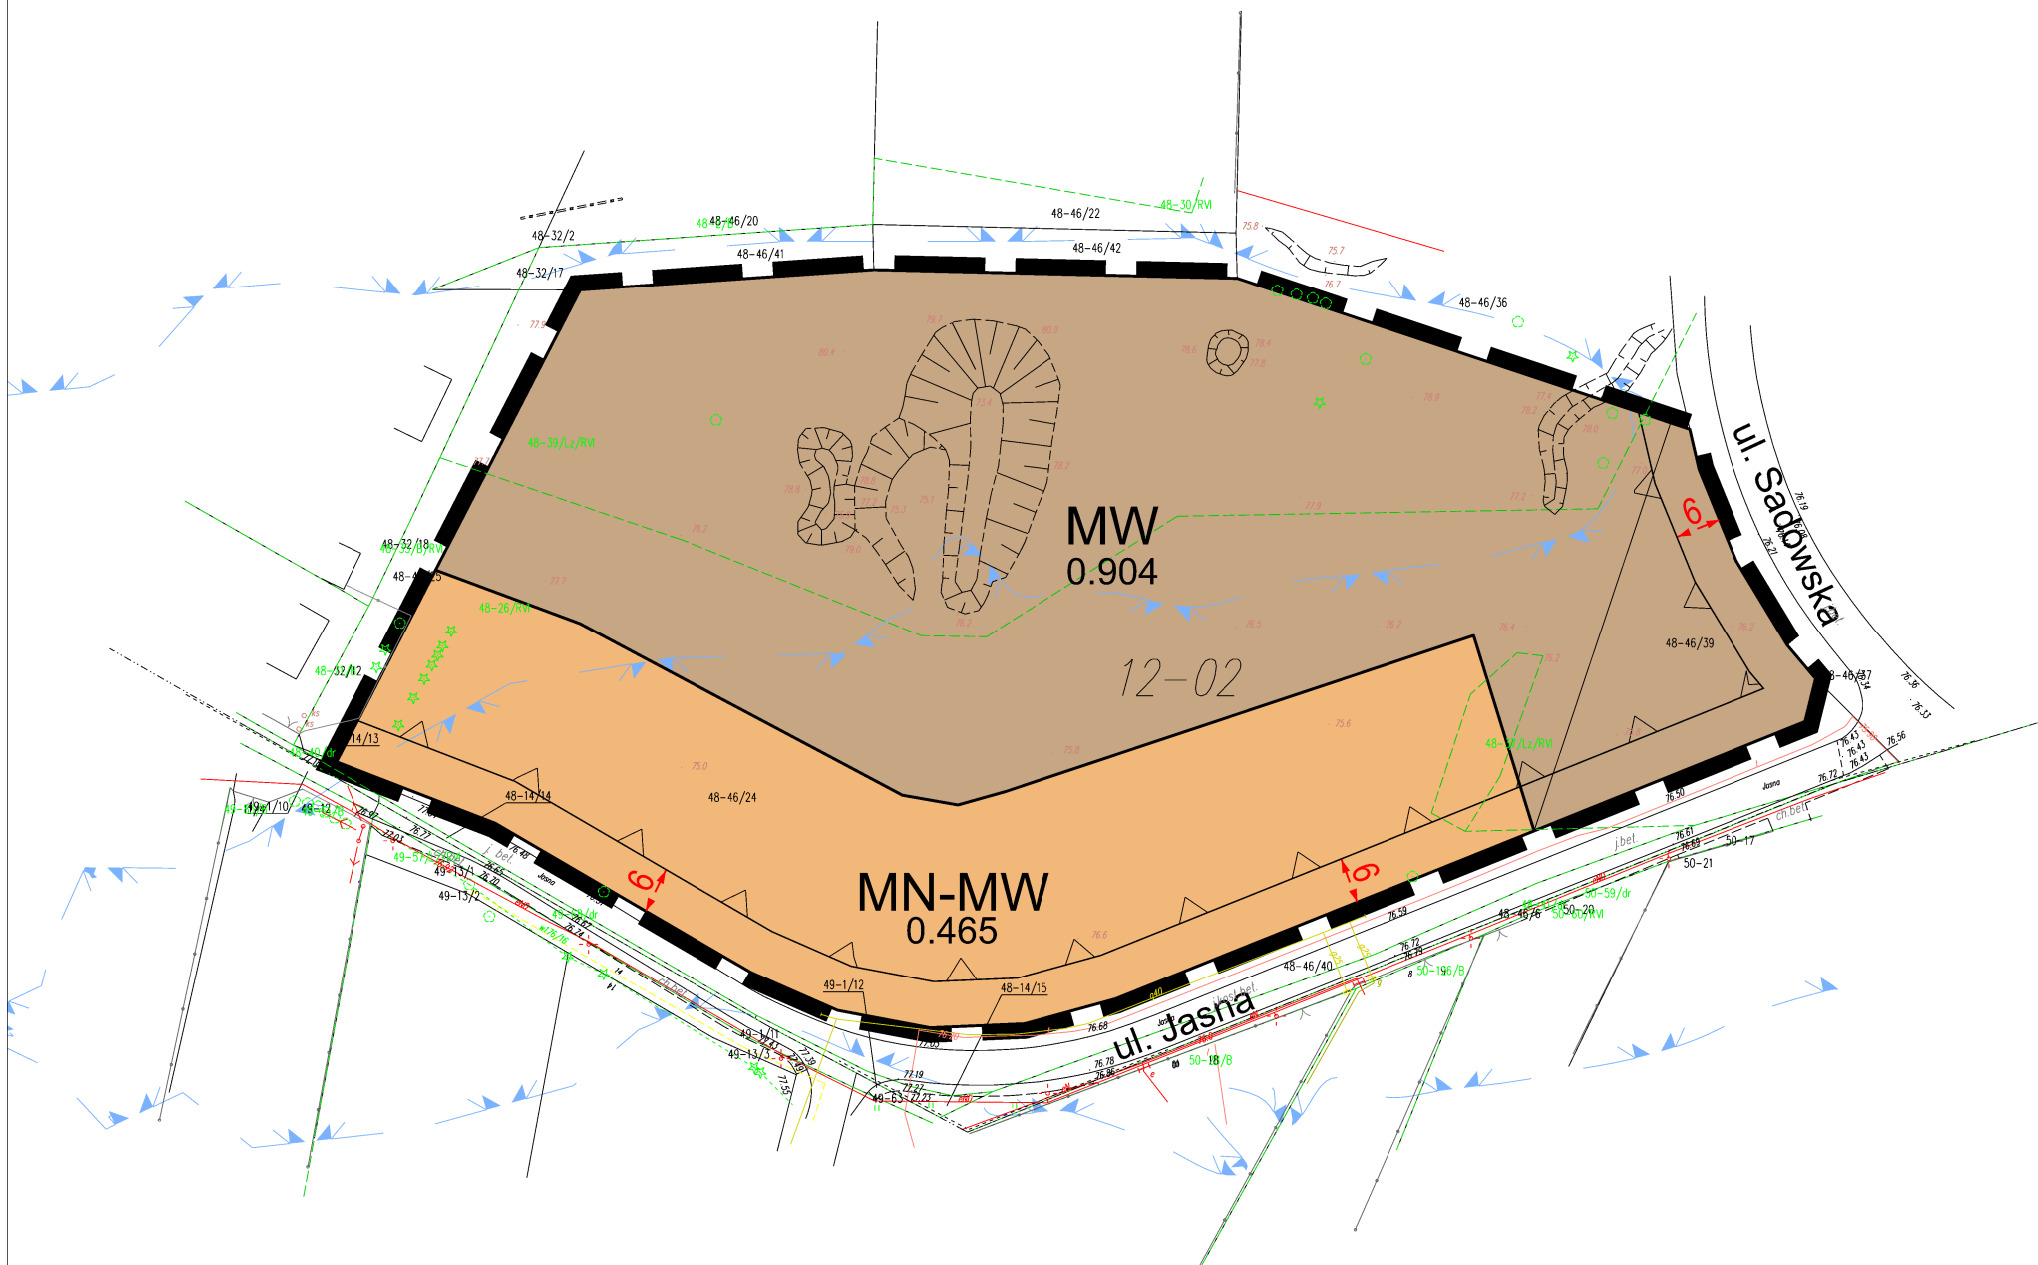

LEGENDA:

Oznaczenia:

OBOWIĄZUJĄCE USTALENIA PLANU.

- Granica obszaru objętego planem
- Linia rozgraniczająca tereny o różnym przeznaczeniu lub różnych zasadach zagospodarowania
- △ Nieprzekraczalna linia zabudowy
- 6 zwymiarowanie wzajemne odległości elementów zagospodarowania
- MW Teren zabudowy mieszkaniowej wielorodzinnej
- MN-MW Teren zabudowy mieszkaniowej jednorodzinnej z równoważną zabudową mieszkaniową wielorodzinną

ELEMENTY NIE BĘDĄCE USTALENIAMI PLANU.

- Granica obszaru narażonego na zalanie w przypadku uszkodzenia wału

MIEJSCOWY PLAN ZAGOSPODAROWANIA PRZESTRZENNEGO
MIASTA NOWY DWÓR MAZOWIECKI W REJONIE ULICY JASNEJ

SKALA 1:1000

ZAŁĄCZNIK NR 1 DO UCHWAŁY RADY MIASTA NOWY DWÓR MAZOWIECKI NR: ...

AUTOR:
mgr inż arch. Agnieszka Niezabitowska

DATA:

...