


SCHEMAT SZAFKI Z WODOMIERZAMI ZASILANIE OD DOŁU

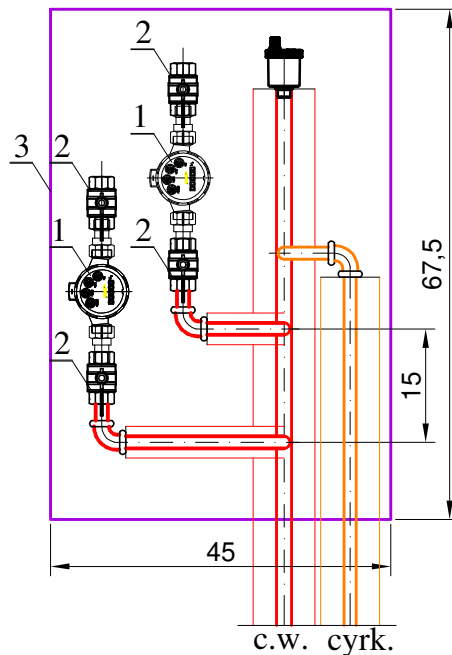

OZNACZENIA:


instalacja ciepłej wody użytkowej

1. Wodomierz do wody ciepłej
2. Zawór kulowy gwintowany
3. Szafka wodomierzowa

UWAGA:

1. W szachtach, w których piony są zlokalizowane po lewej stronie szachtu, rozwiązanie będzie analogiczne - jako lustrzane odbicie.
2. Ilość odejść od pionu c.w. na poszczególnych kondygnacjach wg ilości mieszkań na danej klatce i kondygnacji.
3. Lokalizacja pionu cyrkulacyjnego wg rzutów

ZASILANIE OD GÓRY

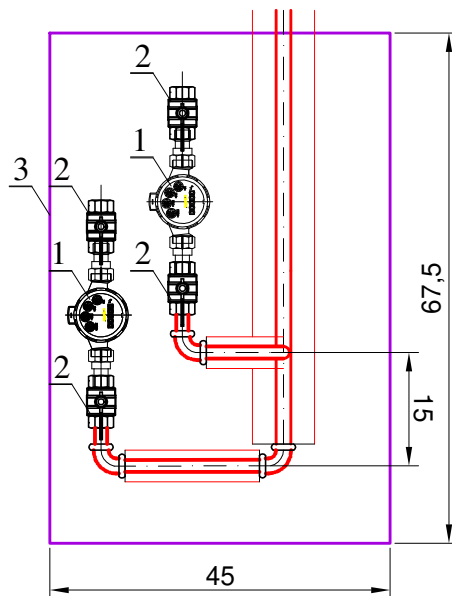

STUDIO ARCHITEKTURY GAMMA sp. z o.o.
ul. Opolska 15, 15-549 Białystok
NIP: 9662091851; REGON: 0000503182
tel. 531-901-470 KRS: 200843264
e-mail: architekt.bialystok@gmail.com

TEMAT:

Roboty budowlane związane z remontem i rewitalizacją budynku mieszkalnego wielorodzinnego przy ulicy 29 Listopada 114 w Nowym Dworze Mazowieckim

ADRES
BUDOWY:

ul. 29 Listopada 114
05-100 Nowy Dwór Mazowiecki
os. Modlin Twierdza, działka nr ewid. 5
obręb ewid. Nr. 0015 3-09 Nowy Dwór Mazowiecki

INWESTOR:

Urząd Miejski w Nowym Dworze Mazowieckim
ul. Zakroczyńska 30
05-100 Nowy Dwór Mazowiecki

PRZEDMIOT RYSUNKU:

SCHEMAT SZAFKI WODOMIERZOWEJ

Nr rysunku:

4

STADIUM:

PROJEKT WYKONAWCZY

Skala:

1:100

	Specjalność:	Imię i nazwisko:	Podpis:
Projektant:	Sanitarna	mgr inż. Piotr Koźluk nr upr.: PDL/0140/PBS/17	
DATA:		04.03.2020	Nr str.: