



SZCZEGÓŁ A
SKALA 1:10


PRZEKRÓJ 1-1

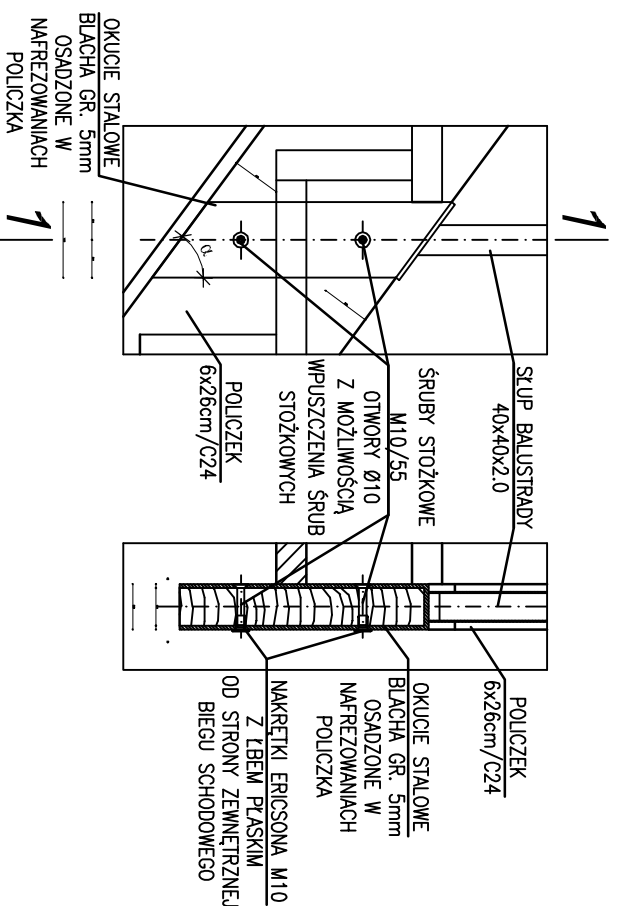

SZCZEGÓŁ C
SKALA 1:10

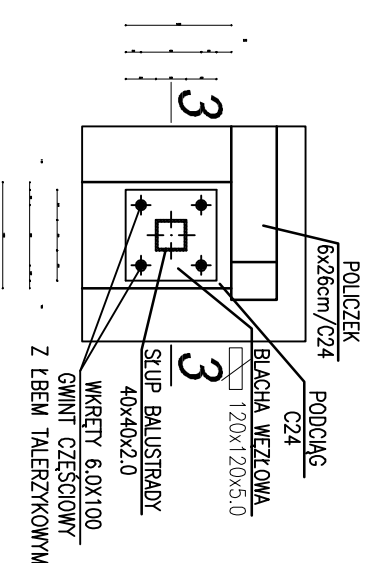


PRZEKŁÓJ 3-3

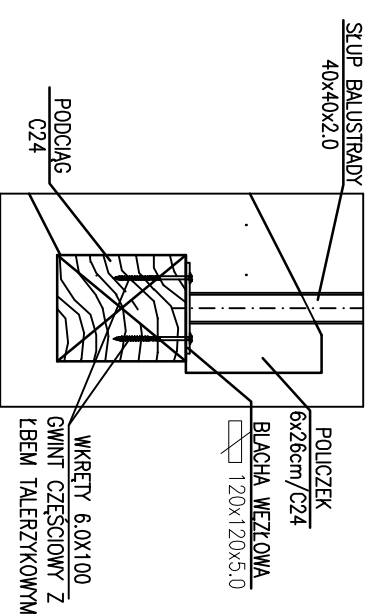

SZCZEGÓŁ B
SKALA 1:10

PRZEKRÓJ 2-2

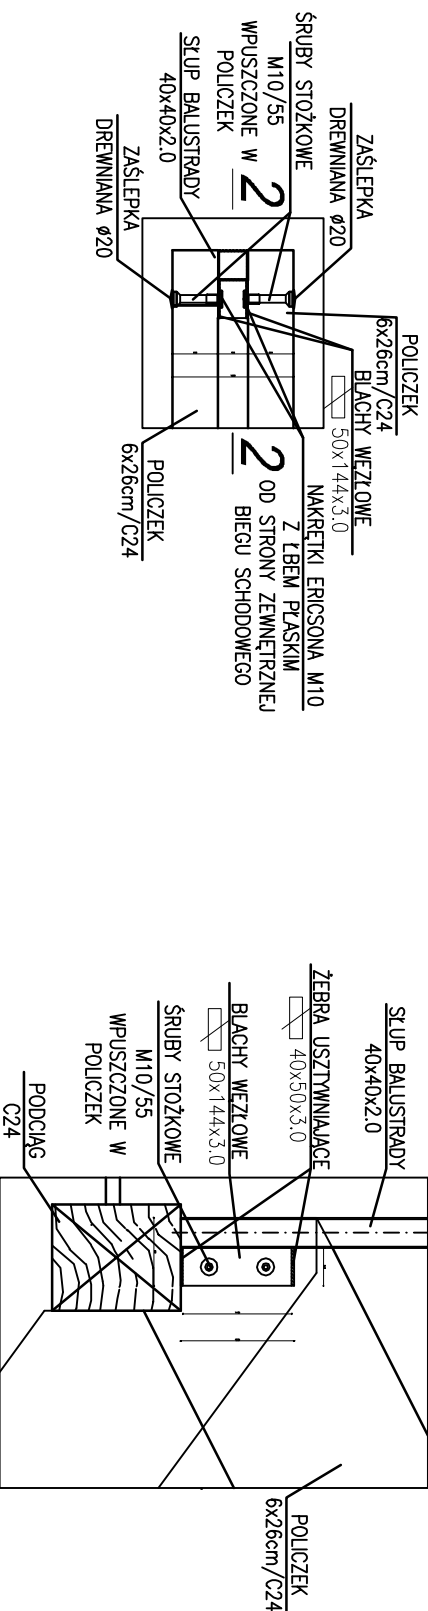

<p>UWAGI:</p> <p>1. OKUCIA STALOWE DOPASOWAĆ WYMIAROWO, INDYWIDUALNIE DO ROZWIĄZAŃ SCHODÓW DREWNIANYCH POLCZKOWYCH</p> <p>2. RYSUNEK ROZPATRYWAĆ ŁĄCZNIE Z RYSUNKAMI CZĘŚCI KONSTRUKCYJNEJ SCHODÓW DREWNIANYCH</p>	
<p>STUDIO ARCHITEKTURY GAMMA sp. z o.o. ul. Opolska 15, 15-549 Białystok NIP: 9662091851; REGON:0000503182 tel. 531-901-470 KRS 20049-3264 e-mail: architekt.bialystok@gmail.com</p>	
<p>TEMAT:</p> <p>Roboty budowlane związane z remontem i rewitalizacją budynku mieszkalnego wielorodzinnego przy ulicy Daszyńskiego 5 w Nowym Dworze Mazowieckim</p>	
<p>ADRES BUDOWY:</p> <p>05-100 Nowy Dwór Mazowiecki działka nr ewid. 48 obręb ewid. Nr. 0031, Naz. 8-05 Nowy Dwór Mazowiecki</p>	<p>ul. Daszyńskiego 5</p>
<p>INWESTOR:</p> <p>Urząd Miejski w Nowym Dworze Mazowieckim ul. Zakroczymska 30 05-100 Nowy Dwór Mazowiecki</p>	
<p>PRZEDMIOT RYSUNKU:</p> <p>Detal 3-Balustrada</p>	
<p>STADIUM:</p> <p>PROJEKT WYKONAWCZY</p>	<p>Skala:</p> <p>1:10</p>
<p>Specjalność, Imię i nazwisko:</p>	<p>Podpis:</p>
<p>Projektant:</p> <p>Architektura mgr inż. arch. Krzysztof Guszczka upr. bud. nr B1-P00K/56/2005</p>	
<p>Sprawił:</p> <p>Architektura mgr inż. arch. Andrzej Galecki upr. bud. nr KP0K/LA 51/2008</p>	
<p>Współpraca Architektura</p>	<p>inż. arch. Dominika Modelewska</p>
<p>DATA:</p> <p>01.08.2019 r.</p>	<p>Nr str.:</p>