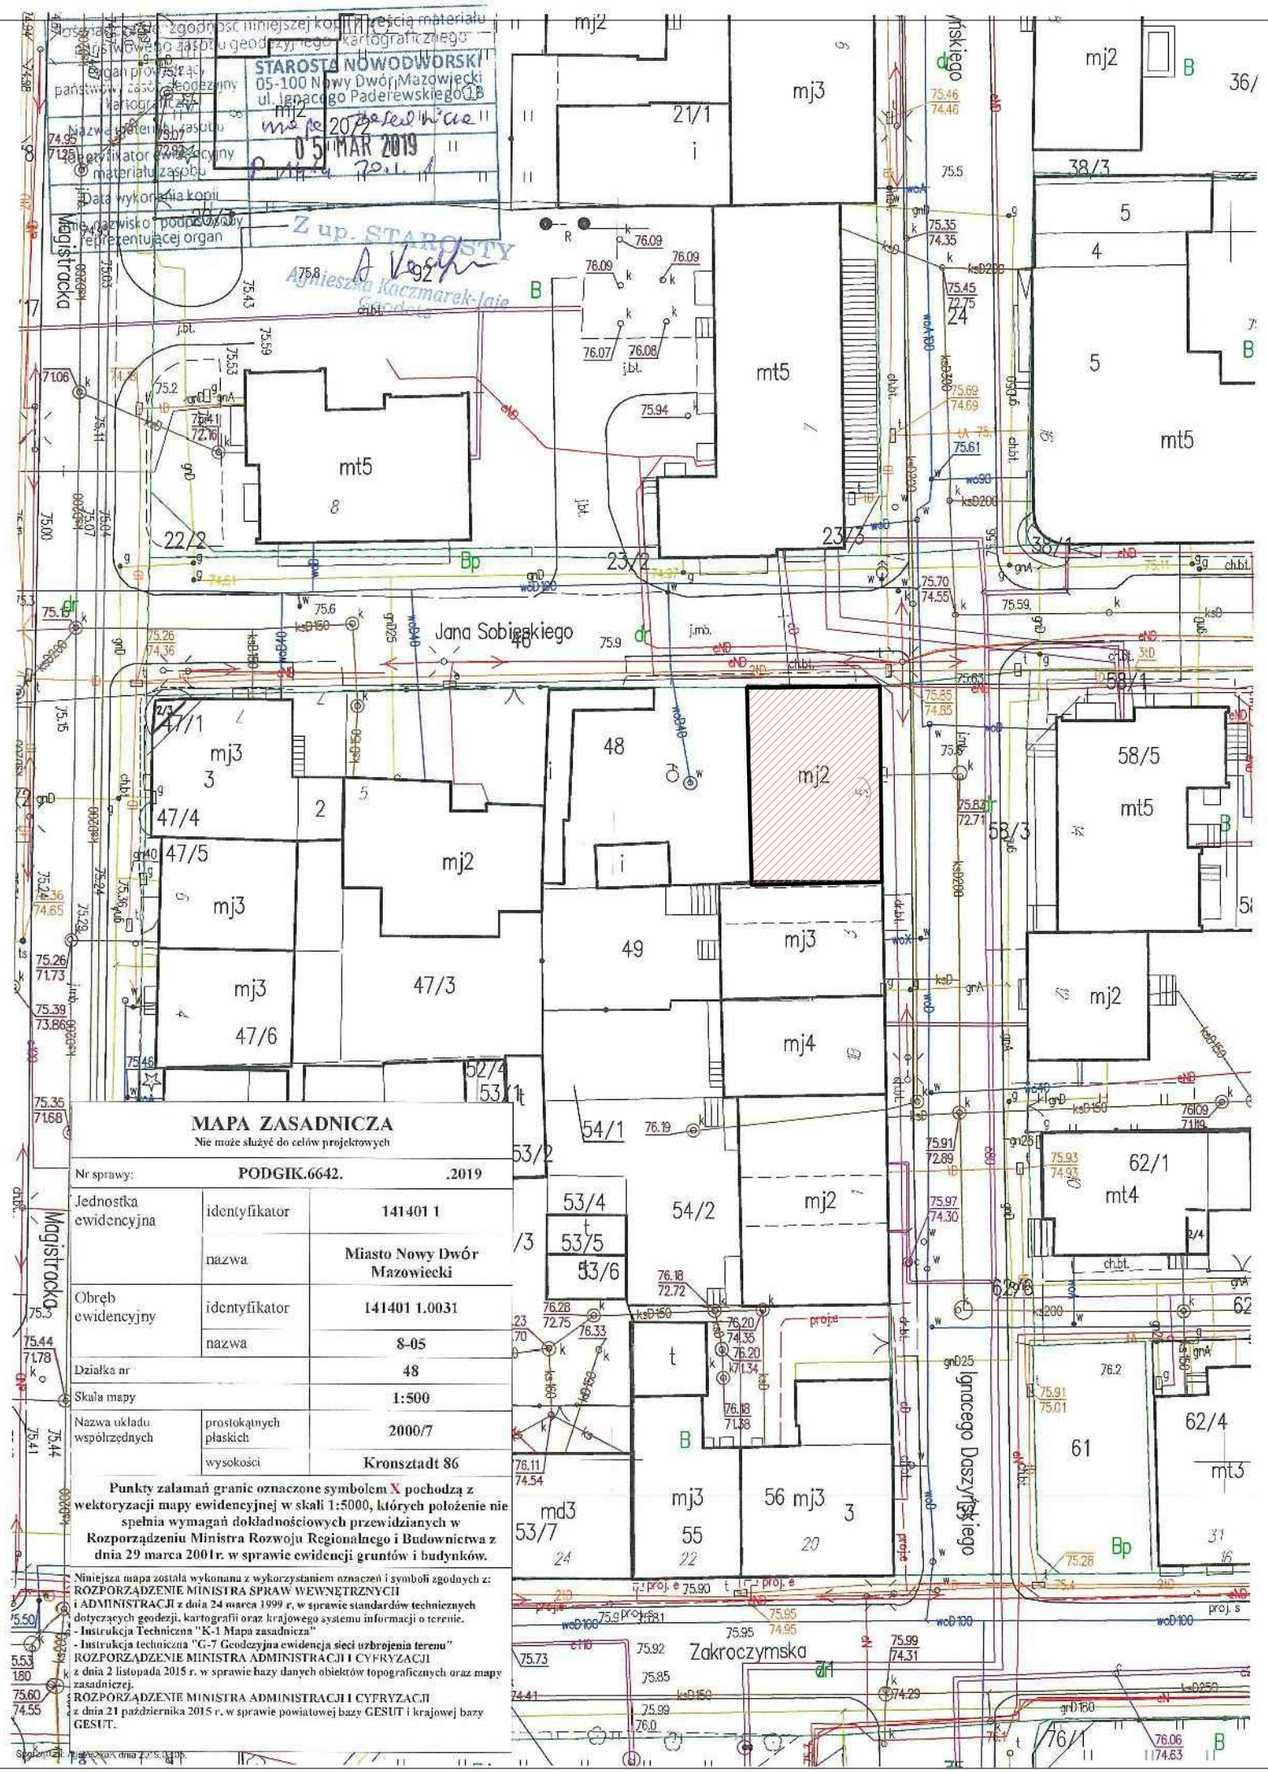

Budynek w opracowaniu

ul. Daszyńskiego 5

N
W E
S

STUDIO ARCHITEKTURY GAMMA sp. z o.o.
ul. Opolska 15, 15-549 Białystok
NIP: 9662091851; REGON:0000503182
tel. 531-901-470 KRS:200843264
e-mail: architekt.bialystok@gmail.com

TEMAT:

Roboty budowlane związane z remontem i rewitalizacją budynku mieszkalnego wielorodzinnego przy ulicy Ignacego Daszyńskiego 5 w Nowym Dworze Mazowieckim

ADRES BUDOWY:	ul. Ignacego Daszyńskiego 5 05-100 Nowy Dwór Mazowiecki działka nr ewid. 48 obręb ewid: Nr. 0031, Naz. 8-05 Nowy Dwór Mazowiecki
INWESTOR:	Urząd Miejski w Nowym Dworze Mazowieckim ul. Zakroczymska 30 05-100 Nowy Dwór Mazowiecki

PRZEDMIOT RYSUNKU: SYTUACJA — Nr rysunku: S1

STADIUM: PROJEKT WYKONAWCZY — Skala: 1:100

	Specjalność:	Imię i nazwisko:	Podpis:
Projektant:	Architektura	mgr inż. arch. Krzysztof Guszcza upr. bud. nr BŁ-PdOKK/56/2005	
Sprawdził:	Architektura	mgr inż. arch. Andrzej Gałecki upr. bud. nr KPOKK IA 51/2008	
Współpraca:	Architektura	inż. arch. Dominika Modzelewska	
DATA:		1.08.2019r	Nr str.: