



SZCZEGÓŁ A  
SKALA 1:10


PRZEKRÓJ 1-1

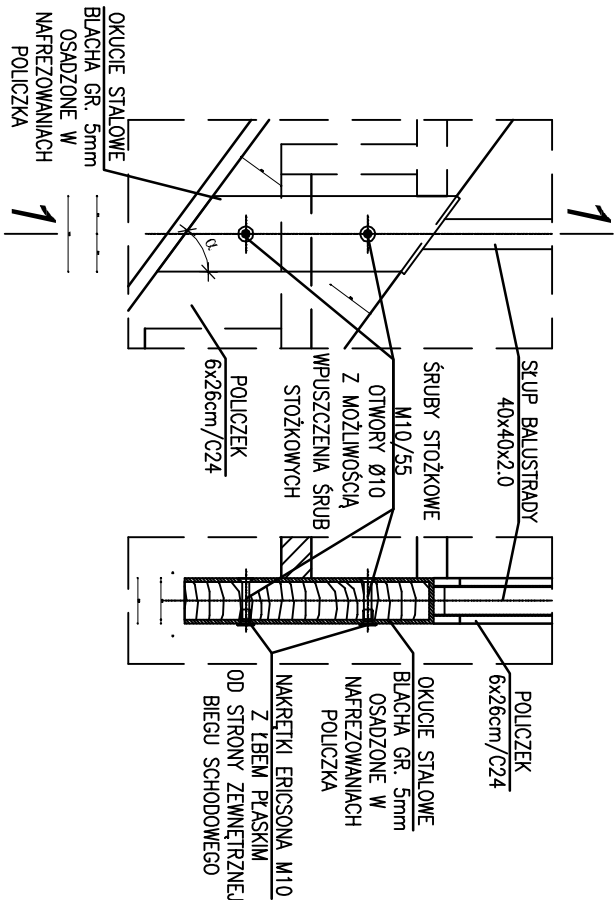


SZCZEGÓŁ C  
SKALA 1:10

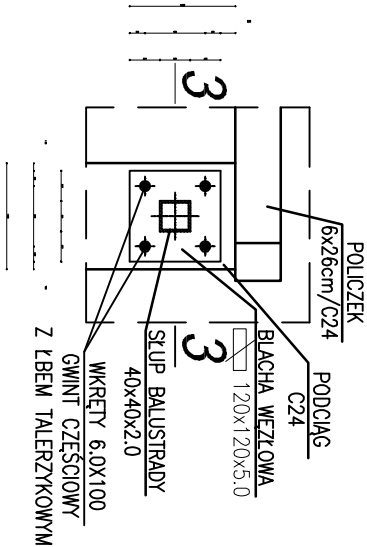


PRZEKRÓJ 3-3

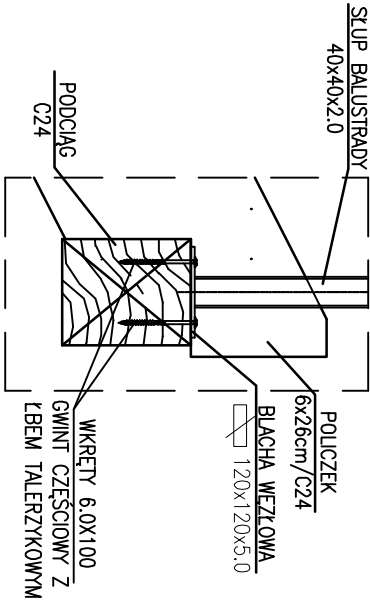

SZCZEGÓŁ B  
SKALA 1:10

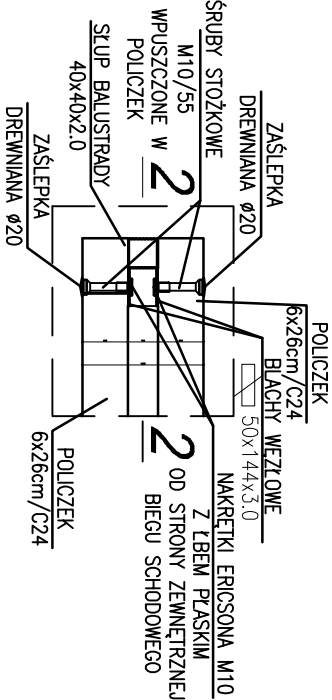

PRZEKRÓJ 2-2

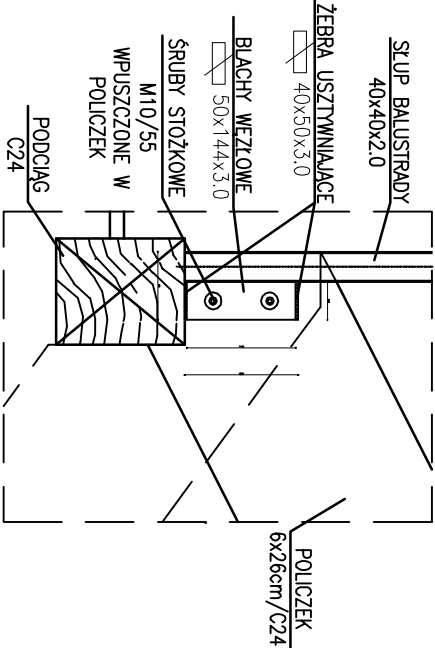

- UWAGI:**
- OKUCIA STALOWE DOPASOWAĆ WYMIAROWO, INDYWIDUALNIE DO ROZWIĄZAŃ SCHODÓW DREWNIANYCH POLICZKOWYCH
  - RYСУNEK ROZPATRYWAĆ ŁĄCZNIE Z RYSUNKAMI CZĘŚCI KONSTRUKCYJNEJ SCHODÓW DREWNIANYCH

STUDIO ARCHITEKTURY GAMMA sp. z o.o. ul. Opolska 15, 15-549 Białystok NIP: 9662091851; REGON:0000503182 tel. 531-901-4470 KRS:200843264 e-mail: architekt.bialystok@gmail.com		TEMAT: Roboty budowlane związane z remontem i rewitalizacją budynku mieszkalnego wielorodzinnego przy ulicy Tadeusza Kościuszki 1 w Nowym Dworze Mazowieckim	
ADRES BUDOWY:	ul. Tadeusza Kościuszki 1 05-100 Nowy Dwór Mazowiecki działka nr ewid. 69	INWESTOR: Urząd Miejski w Nowym Dworze Mazowieckim ul. Zakroczymska 30 05-100 Nowy Dwór Mazowiecki	
PRZEDMIOT RYSUNKU:		Nr rysunku: 17	
STADIUM: PROJEKT WYKONAWCZY		Skala: 1:10	
Specjalność: Imię i nazwisko:		Podpis:	
Projektant: mgr inż. arch. Krzysztof Guszcz		mgr inż. arch. Krzysztof Guszcz	
Sprawdził: mgr inż. arch. Andrzej Gaecki		mgr inż. arch. Andrzej Gaecki	
Współpraca: Architektura mgr inż. arch. Michał Modelewski		mgr inż. arch. Michał Modelewski	
DATA: 01.08.2019r		Nr str.: 1	