PRZEKRÓJ A–A
SKALA 1:50

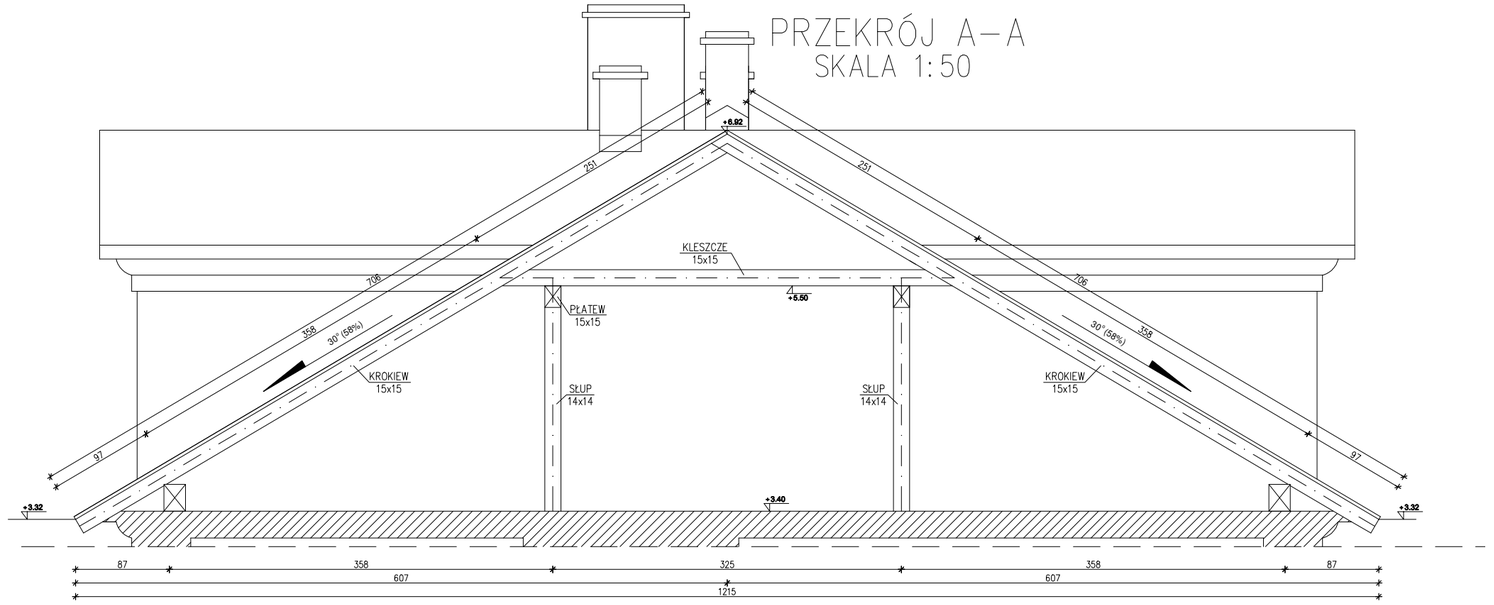

WIDOK Z GÓRY
SKALA 1:100

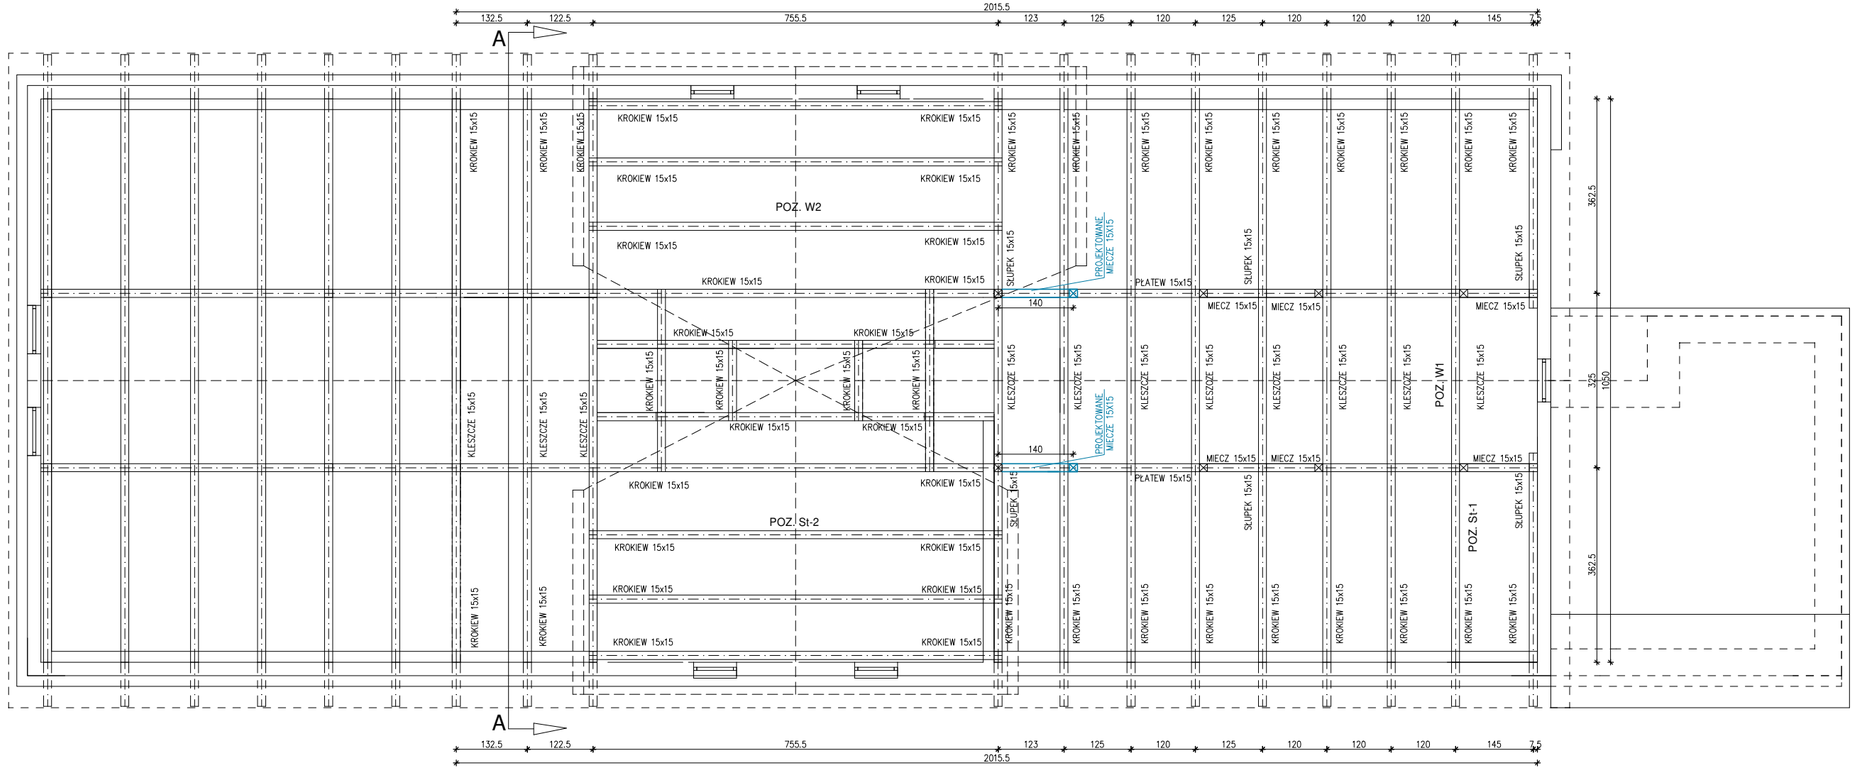

UWAGI:

1. **WSZYSTKIE WYMIARY I RZĘDNE ZWERYFIKOWAĆ Z RYSUNKAMI ARCHITEKTONICZNYMI I WYMIARAMI W NATURZE**

2. **Z UWAGI NA BRAK MOŻLIWOŚCI WYKONANIA ODKRYWEK WSZYSTKICH ELEMENTÓW KONSTRUKCJI WIĘŹBY DACHOWEJ NALEŻY ZAŁOŻYĆ WYMIANĘ 10% ELEMENTÓW DREWNIANYCH WIĘŹBY DACHOWEJ PO WYKONANIU ODKRYWEK W TRAKCIE PRAC BUDOWLANYCH**

STUDIO ARCHITEKTURY GAMMA sp. z o.o.
ul. Opolska 15, 15-549 Białystok
NIP: 9662091851; REGON:0000503182
tel. 531-901-470 KRS:200843264
e-mail: architekt.bialystok@gmail.com

TEMAT:

Roboty budowlane związane z remontem i rewitalizacją budynku mieszkalnego wielorodzinnego przy ulicy Tadeusza Kościuszki 1 w Nowym Dworze Mazowieckim

ADRES BUDOWY:	ul.Tadeusza Kościuszki 1 Nowy Dwór Mazowiecki działka nr ewid. 69 obręb ewid:Nr.0031 8-05,Naz.3-08 Nowy Dwór Mazowiecki
INWESTOR:	Urząd Miejski w Nowym Dworze Mazowieckim ul. Zakroczymska 30 05-100 Nowy Dwór Mazowiecki

NAZWA RYSUNKU: WIĘŹBA DACHOWA			Nr rysunku: K-2
STADIUM: PROJEKT WYKONAWCZY			Skala: 1:100; 1:50
	Specjalność:	Imię i nazwisko:	Podpis:
Projektant:	Konstrukcja	inż. Barbara I. Sołomianko nr BŁ/8/77, PDL/BO/1403/01	
DATA:		01.08.2019r	