

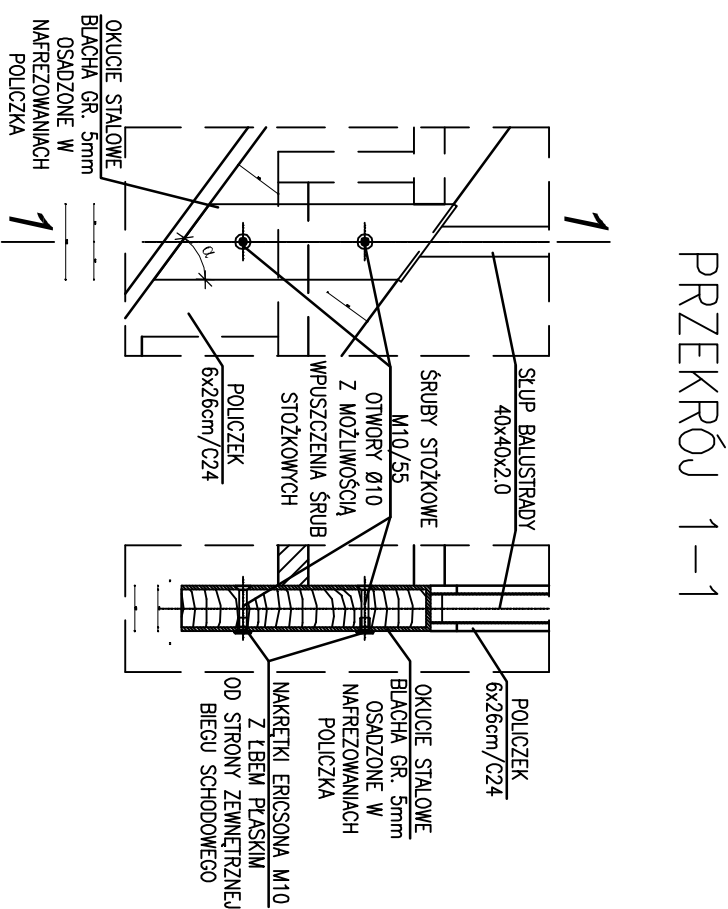




SZCZEGÓŁ A
SKALA 1:10

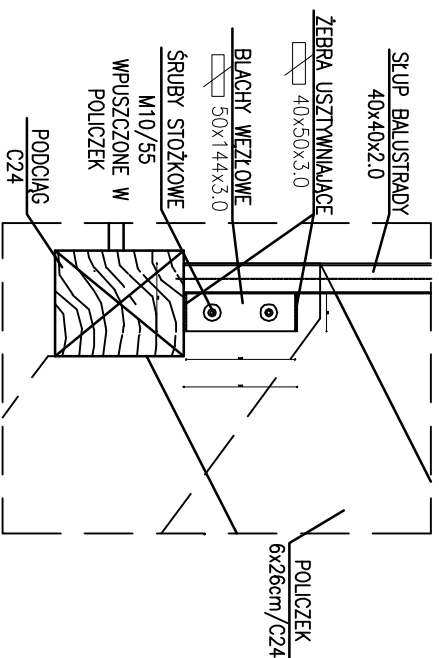

SZCZEGÓŁ B
SKALA 1:10

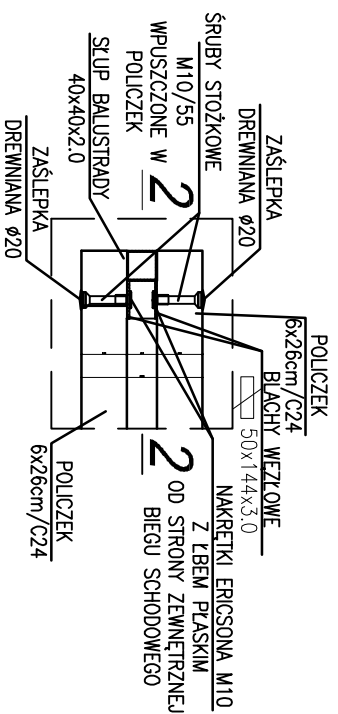

SZCZEGÓŁ C
SKALA 1:10

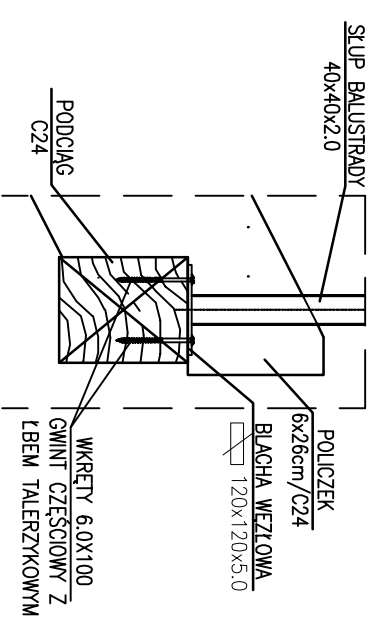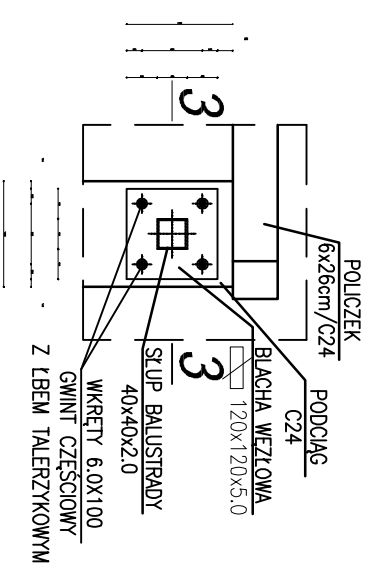

PRZEKRÓJ 2-2

- UWAGI:**
1. OKUCIA STALOWE DOPASOWAĆ WYMIAROWO, INDYWIDUALNIE DO ROZMIARÓW SCHODÓW DREWNIANYCH POLICZKOWYCH
 2. RYSUNEK ROZPATRYWAĆ ŁĄCZNIE Z RYSUNKAMI CZĘŚCI KONSTRUKCYJNEJ SCHODÓW DREWNIANYCH

<p>STUDIO ARCHITEKTURY GAMMA sp. z o.o. ul. Opolska 15, 15-549 Białystok NIP: 9662091851, REGON:000503182 tel. 531-901-470 KRS:200843264 e-mail: architekt@bialsystok@gmail.com</p>	
<p>TEMAT:</p> <p>Roboty budowlane związane z remontem i rewitalizacją budynku mieszkalnego wielopodmiotowego przy ulicy Tadeusza Kościuszki 3 w Nowym Dworze Mazowieckim</p>	
<p>ADRES BUDOWY:</p> <p>ul. Tadeusza Kościuszki 3 05-100 Nowy Dwór Mazowiecki działka nr ewid. 69</p>	<p>INWESTOR:</p> <p>Urząd Miejski w Nowym Dworze Mazowieckim ul. Zakroczyńska 30 05-100 Nowy Dwór Mazowiecki</p>
<p>PRZEDMIOT RYSUNKU:</p> <p>Detal 8-Balustrada</p>	
<p>STADIUM: PROJEKT WYKONAWCZY</p>	<p>Skala: 1:10</p>
<p>Specjalności: Imię i nazwisko:</p>	<p>Podpis:</p>
<p>Projektant: Architektura</p> <p>mgr inż. arch. Krzysztof Guszczka upr. bud. nr BŁ-PdOKK656/2005</p>	
<p>Sprawdził: Architektura</p> <p>mgr inż. arch. Andrzej Gabczycki upr. bud. nr KPdOKK 1A 51/2009</p>	
<p>Współpraca: Architektura</p> <p>mgr inż. arch. Michał Młodzielewski</p>	
<p>DATA:</p> <p>01.08.2019r.</p>	<p>Nr str.:</p>