


1. KOLOR PODSTAWOWY JASNY - NCS S1402-B49G - SCIANY
2. KOLOR BIAŁY - COKÓŁ - GZYMS - PILASTRY
3. BLACHA POWLEKANA - RAL 7037 - RYNNY , RURY SPUSTOWE, OBRÓBKİ BLACHARSKIE, DACH

**UWAGI:**

1. Przed rozpoczęciem robót budowlanych należy zdemontować wszelkie elementy zniszczone i nieoryginalne na elewacjach, zadaszeniu obiektu oraz kłatkach schodowych.
2. Pokrycie dachowe na podłożu OSB należy wykonać z blachy powlekanej
3. Rury spustowe i rynny wykonać z blachy powlekanej
4. Obróbki blacharskie gzymsu, kominów, parapetów należy wykonane z blachy powlekanej
5. Elementy więźby dachowej oraz stropów należy zaimpregnować środkami grzybo- i owadobójczymi oraz ognioochronnymi.
6. Należy zamontować nową instalację odgromową.
7. Wszelkie elementy spekań i ubytków na elewacji należy zszyć i uzupełnić.
8. Ściany elewacyjne należy poddać czyszczeniu i impregnacji.
9. Należy przeprowadzić remont opaski wokół budynku.
10. Należy przeprowadzić remont wszelkich murków i schodów zewnętrznych należących do budynku.
11. Należy przeprowadzić remont klatek schodowych: ścian, remont/ wymianę posadzek, parkietów, konstrukcji biegu schodów, balustrad.
12. Zagrzybione elementy konstrukcji schodów należy zdemontować i oddać do utylizacji.
13. Ściany klatek schodowych należy pokryć tynkiem cienkowarstwowym pokrytym farbą w kolorze NCS S 2408-Y29R; sufity pokryte farbą w kolorze białym.
14. Balustrady klatek schodowych ze stali, malowane proszkowo w kolorze RAL 8019
15. Nowe drewniane elementy konstrukcji schodów należy pokryć impregnatami ognioochronnymi i biobójczymi, dopuszczonych do stosowania przez Urząd Rejestracji Produktów Leczniczych, Wyrobów Medycznych i Produktów Biobójczych. Pozostałe w budynku elementy drewniane poddać dezynsekcji za pomocą środków grzybobójczych oraz decynsekcji za pomocą środków owadobójczych (zabiegi wykonać zgodnie z zaleceniami producenta).
16. Wszystkie proponowane w projekcie materiały i urządzenia należy montować zgodnie z instrukcją i zaleceniami producenta.
17. Połączenia kolorów należy wykonać z należytą starannością.
18. Oprawy oświetleniowe, tablice, numery budynków, okablowania i elementy eksploatowanych instalacji, urządzenia zamontowane na dachu należy zdemontować tymczasowo na czas remontu.
19. Nieużytkowane elementy instalacji do stałego demontażu- przed przystąpieniem do prac demontażowych należy się upewnić, czy dana instalacja nie jest użytkowana.
20. Ściany występujące pod biegami schodów należy wykonać z gazobetonu o gr. 6cm.
21. Pomieszczenie przeznaczone na węzeł c.o. umieszczone na klatkce schodowej, powinien być wyłożone płytą hydro GK.
22. Teren wokół budynku powinien być uporządkowany nadając odpowiednie spadki w celu odprowadzenia wód opadowych od budynku.
23. Wyprawy tynkarskie w strefie przyziemia zabezpieczyć dodatkowo impregnatem hydrofobizującym, przeciwdziałającym zawilgoceniu ścian przez rozbryzgi wód opadowych (dotyczy elewacji w bezpośrednim sąsiedztwie z betonowych placów stykających się z budynkiem).

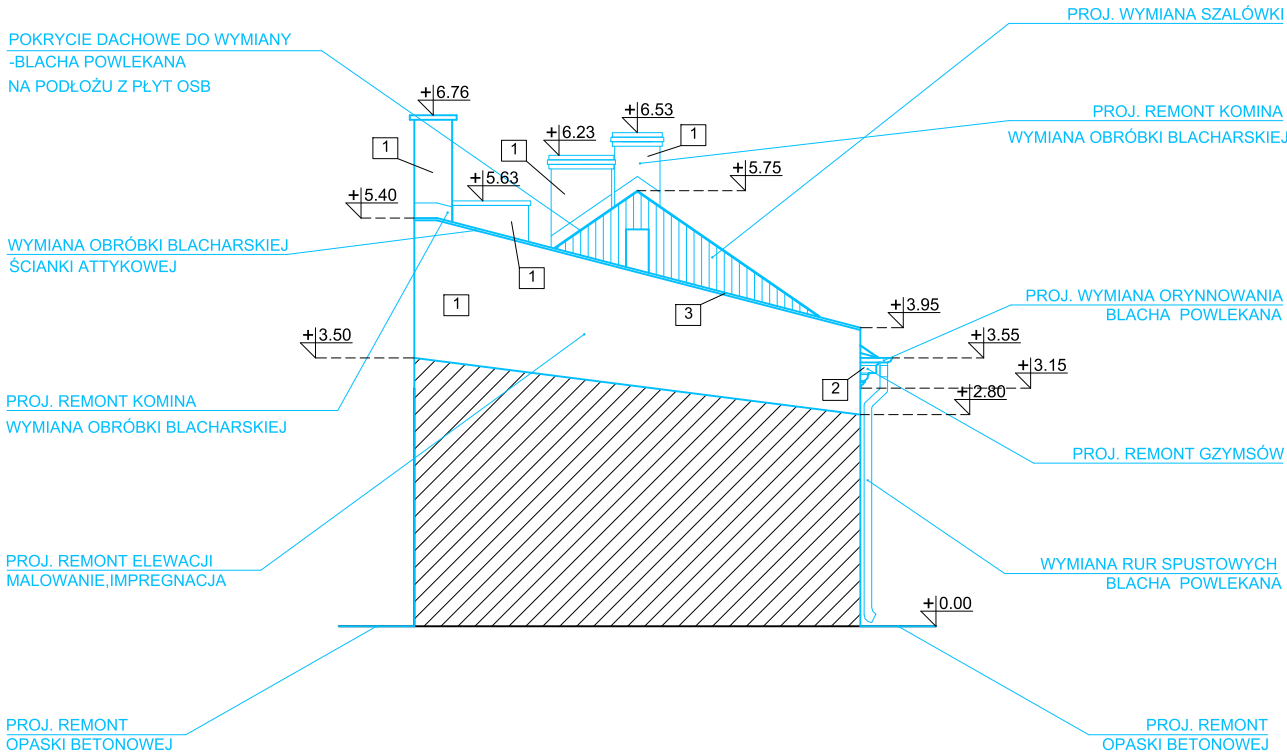

**UWAGI:**

**1. KOLOREM NIEBIESKIM OZNACZONO ELEMENTY PROJEKTOWANE.**

**2. NALEŻY STOSOWAĆ MATERIAŁY BUDOWLANE POSIADAJĄCE ATEST ORAZ AKTUALNE APROBATY TECHNICZNE.**

**3. WSZYSTKIE PROPONOWANE W PROJEKCIE URZĄDZENIA NALEŻY MONTOWAĆ ZGODNIE Z INSTRUKCJĄ I ZALECENIAMI PRODUCENTA, MATERIAŁY STOSOWAĆ ZGODNIE Z INSTRUKCJĄ I KARTĄ PRODUKTU.**

**4. WSZYSTKIE WYMIARY NA RYSUNKU NALEŻY KAŻDORAZOWO SPRAWDZIĆ W NATURZE, W PRZYPADKU RÓŻNIC SKONTAKTOWAĆ SIĘ Z PROJEKTANTEM.**

STUDIO ARCHITEKTURY GAMMA sp. z o.o. ul. Opolska 15, 15-549 Białystok NIP: 9662091851; REGON:0000503182 tel. 531-901-470 KRS:200843264 e-mail: architekt.bialystok@gmail.com			
TEMAT:  Roboty budowlane związane z remontem i rewitalizacją budynku mieszkalnego wielorodzinnego przy ulicy Tadeusza Kościuszki 3 w Nowym Dworze Mazowieckim			
ADRES BUDOWY:	ul. Tadeusza Kościuszki 3 05-100 Nowy Dwór Mazowiecki działka nr ewid. 69 obręb ewid. Nr. 0031, Naz. 8-05 Nowy Dwór Mazowiecki		
INWESTOR:	Urząd Miejski w Nowym Dworze Mazowieckim ul. Zakroczymska 30 05-100 Nowy Dwór Mazowiecki		
PRZEDMIOT RYSUNKU:			Nr rysunku:
<b>ELEWACJE BOCZNE</b>			<b>7</b>
STADIUM: PROJEKT WYKONAWCZY			Skala: 1:100
	Specjalność:	Imię i nazwisko:	Podpis:
Projektant:	Architektura	mgr inż. arch. Krzysztof Guszczu upr. bud. nr BŁ-PdOKK/56/2005	
Sprawdził:	Architektura	mgr inż. arch. Andrzej Galecki upr. bud. nr KPOKK IA 51/2008	
Współpraca:	Architektura	mgr inż. arch. Michał Modzelewski	
DATA:		01.08.2019r	Nr str.: