

WARSTWA GRUNTUJĄCA

ŁĄCZNIK

TYNK CIENKOWARSTWOWY

WARSTWA OCIEPLENIA
STYROPIAN GR. 14CM

SIATKA ELEWACYJNA

WARSTWA GRUNTUJĄCA


RURA SPUSTOWA $\Phi 12$

WARSTWA KLEJU

LISTWA NAROŻNIKOWA

KLEJ POLIURETANOWY DO STYROPAINU

ŁĄCZNIK

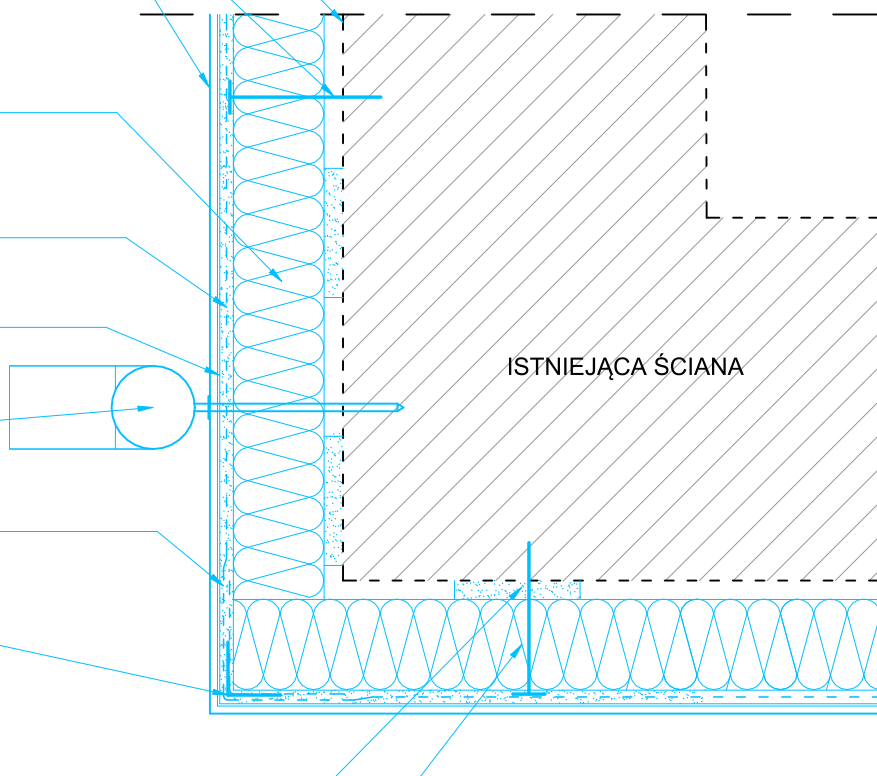

UWAGI

1. RURY SPUSTOWE $\Phi 12$ W KOLORZE RAL 7036
2. ORYNNOWANIE $\Phi 12$ W KOLORZE RAL 7036
3. POKRYCIE DACHOWE - BLACHA CYNKOWO TYTANOWA W KOLORZE RAL 7036

STUDIO ARCHITEKTURY GAMMA sp. z o.o. ul. Opolska 15, 15-549 Białystok NIP: 9662091851; REGON: 0000503182 tel. 531-901-470 KRS: 200843264 e-mail: architekt.bialystok@gmail.com		PRZEDMIOT RYSUNKU: DETAL 4 - POŁĄCZENIE OCIEPLENIA ŚCIAN NAROŻNIKA ZEWNĘTRZNEGO		Nr rysunku: 13
TEMAT: Roboty budowlane związane z remontem i rewitalizacją budynku mieszkalnego wielorodzinnego przy ulicy Jana Nałęcz 35 w Nowym Dworze Mazowieckim		STADIUM: PROJEKT WYKONAWCZY		Skala: 1:10
ADRES BUDOWY: ul. Jana Nałęcz 35 05-100 Nowy Dwór Mazowiecki działka nr ewid. 49/1 obręb ewid. Nr. 0033, Naz. 8-07 Nowy Dwór Mazowiecki		Projektant:	Specjalność: Architektura	Imię i nazwisko: mgr inż. arch. Krzysztof Guszczka upr. bud. nr BŁ-PdOKK/56/2005
INWESTOR: Urząd Miejski w Nowym Dworze Mazowieckim ul. Zakroczyńska 30 05-100 Nowy Dwór Mazowiecki		Sprawdził:	Architektura	mgr inż. arch. Andrzej Galecki upr. bud. nr KPOKK IA 51/2008
		Współpraca:	Architektura	mgr inż. arch. Iwona Zalewska
		DATA:		1.08.2019r
				Nr str.: