




Budynek w opracowaniu

ul. Nałęcz 35

LEGENDA

- ogrodzenie budowy
- punkt zbiórki podczas ewakuacji
- brama wjazdowa
- plac składowania materiałów
- rozdzielnia elektryczna
- zaplecze budowy

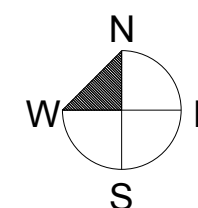

STUDIO ARCHITEKTURY GAMMA sp. z o.o.
ul. Opolska 15, 15-549 Białystok
NIP: 9662091851; REGON: 0000503182
tel. 531-901-470 KRS: 200843264
e-mail: architekt.bialystok@gmail.com

TEMAT:
Roboty budowlane związane z remontem i rewitalizacją
budynku mieszkalnego wielorodzinnego przy ulicy
Jana Nałęcz 35
w Nowym Dworze Mazowieckim


ADRES BUDOWY: ul. Jana Nałęcz 35
05-100 Nowy Dwór Mazowiecki
działka nr ewid. 49/1
INWESTOR: obręb ewid. Nr. 0033, Naz. 8-07 Nowy Dwór Mazowiecki
Urząd Miejski w Nowym Dworze Mazowieckim
ul. Zakroczyńska 30
05-100 Nowy Dwór Mazowiecki

PRZEDMIOT RYSUNKU: Projekt zagosp. placu budowy
Nr rysunku: P1

STADIUM: PROJEKT WYKONAWCZY
Skala: 1:100

Specjalność: Imię i nazwisko: Podpis:

Projektant: Architektura mgr inż. arch. Krzysztof Guszczka
upr. bud. nr BŁ-PdOKK/56/2005
1.08.2019r
Nr str.:

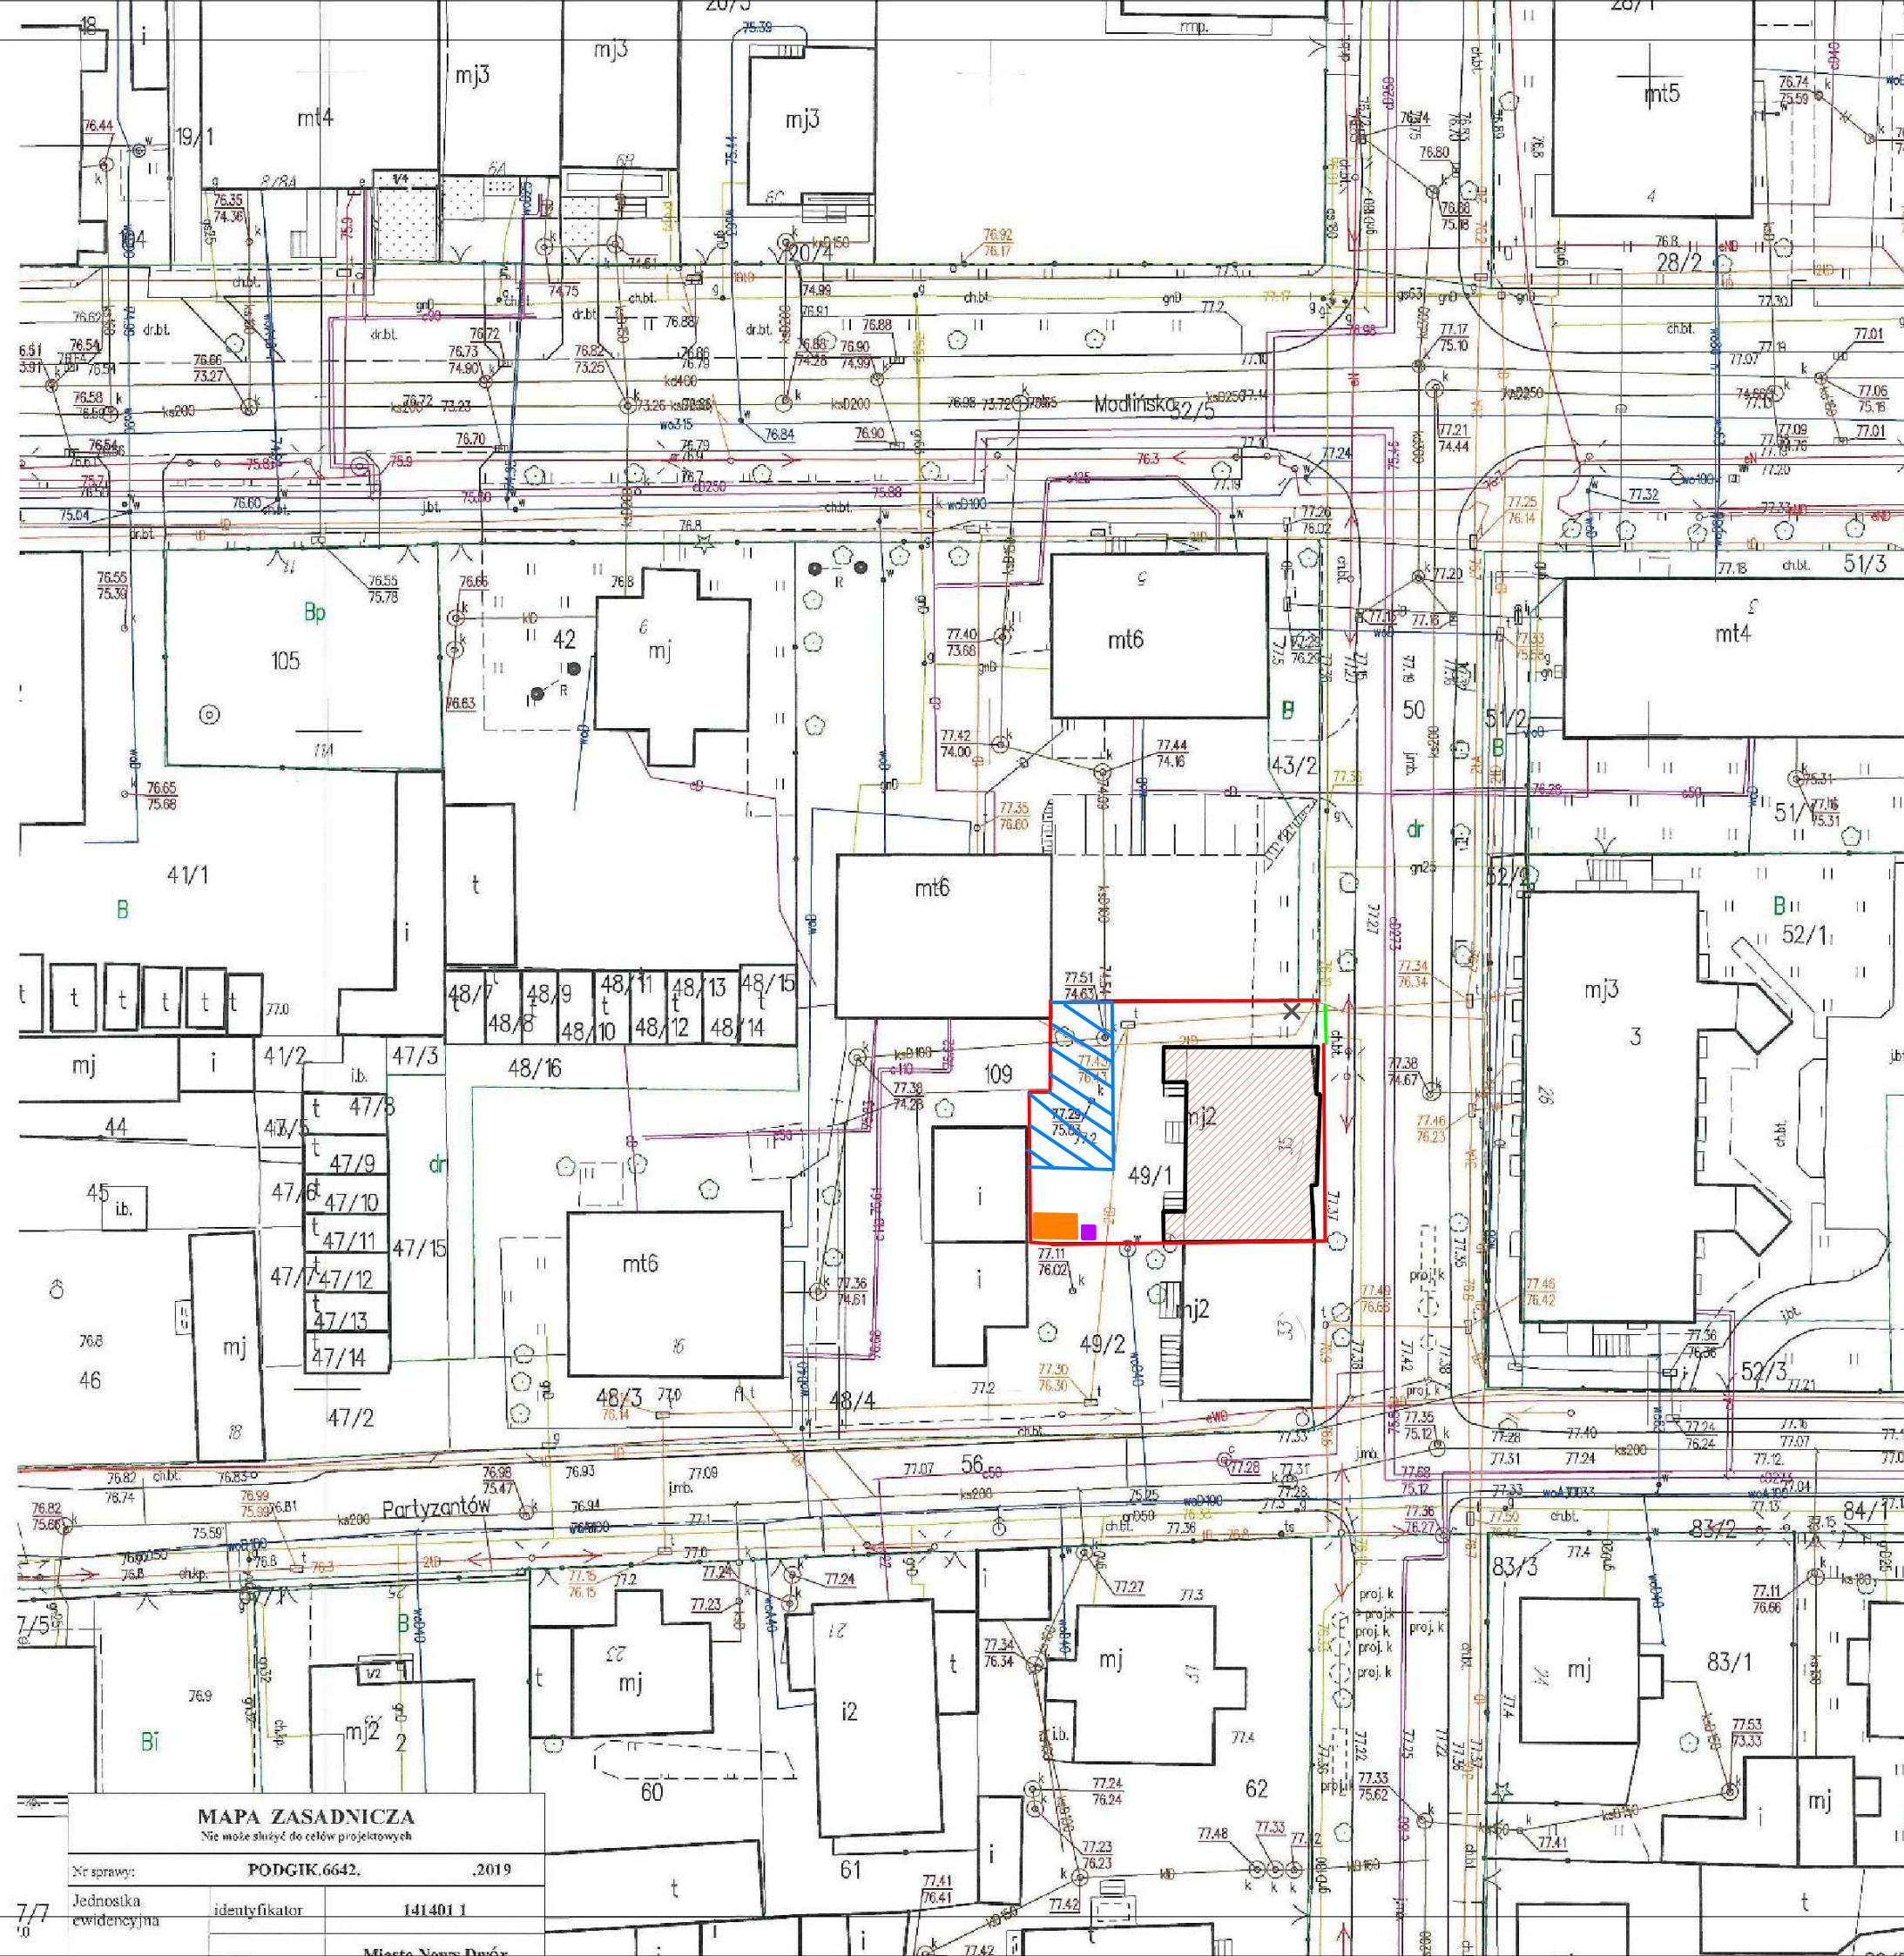

MAPA ZASADNICZA

Nie może służyć do celów projektowych

Nr sprawy: PODGIK.6642. 2019

Jednostka ewidencyjna identyfikator 141401 1

Miejsce Nowy Dwór