



SZCZEGÓŁ A  
SKALA 1:10


PRZĘKRÓJ 1-1

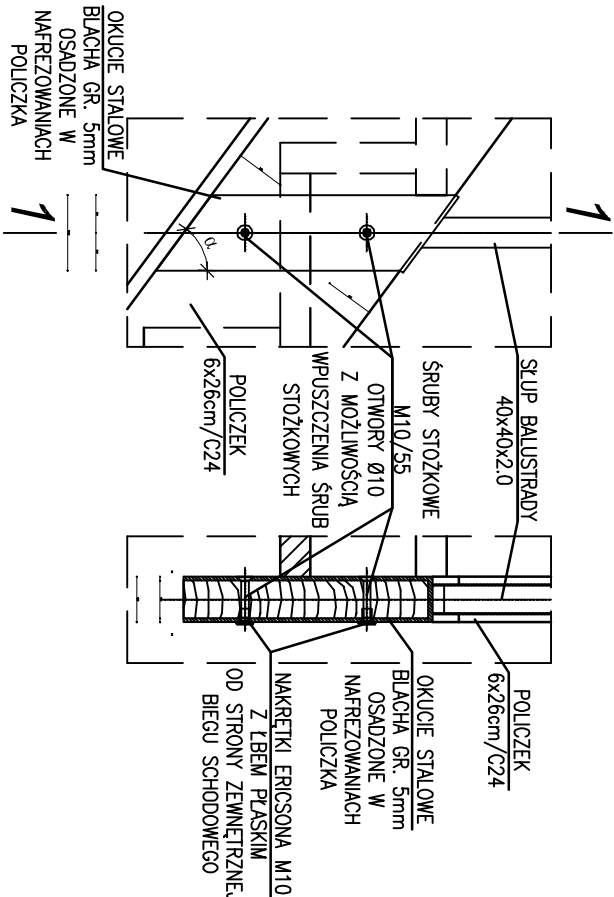


SZCZEGÓŁ C  
SKALA 1:10

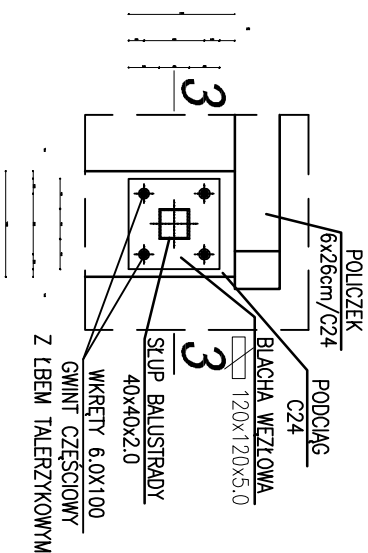


PRZĘKRÓJ 3-3

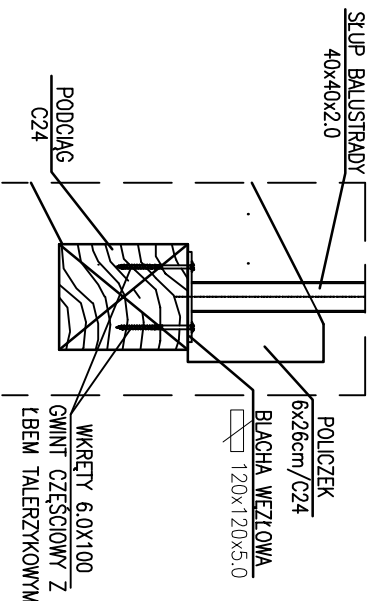

SZCZEGÓŁ B  
SKALA 1:10

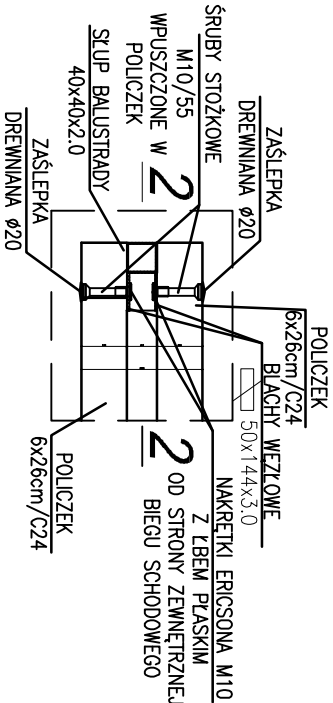

PRZĘKRÓJ 2-2

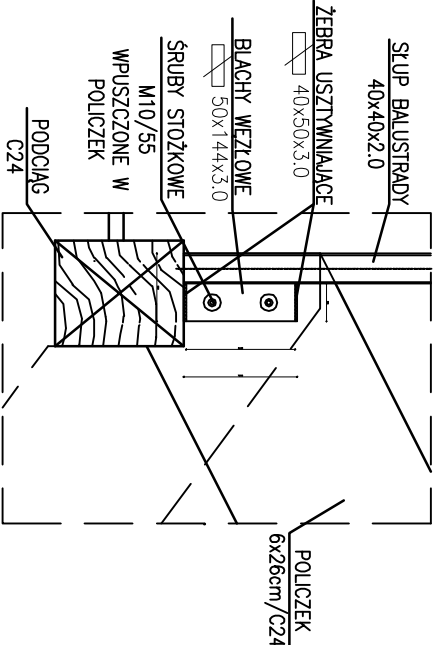

<p><b>UWAGI:</b></p> <ol style="list-style-type: none"><li>OKUCIA STALOWE DOPASOWAĆ WYMIAROWO, INDYWIDUALNIE DO ROZWIĄZAŃ SCHODÓW DREWNIANYCH POLICZKOWYCH</li><li>RYСУNEK ROZPATRYWAĆ ŁĄCZNIE Z RYSUNKAMI CZĘŚCI KONSTRUKCYJNEJ SCHODÓW DREWNIANYCH</li></ol>	
<p>STUDIO ARCHITEKTURY GAMMA sp. z o.o. ul. Opolska 15, 15-549 Białystok NIP: 9662091851; REGON:0000503182 tel. 531-901-4470 KRS:200843264 e-mail: architekt.bialystok@gmail.com</p>	
<p><b>TEMAT:</b></p> <p>Roboty budowlane związane z remontem i rewitalizacją budynku mieszkalnego wielorodzinnego przy ulicy Jana Nalecz 28 w Nowym Dworze Mazowieckim</p>	
ADRES BUDOWY:	ul. Jana Nalecz 28 05-100 Nowy Dwór Mazowiecki działka nr ewid. 27
INWESTOR:	Urząd Miejski w Nowym Dworze Mazowieckim ul. Zakroczyńska 30 05-100 Nowy Dwór Mazowiecki
<p>PRZEDMIOT RYSUNKU: Nr rysunku: <b>16</b></p>	
<p>STADIUM: <b>Detal 7-Balustrada</b> Skala: <b>1:10</b></p>	
<p><b>PROJEKT WYKONAWCZY</b></p>	
Specjalność: Imię i nazwisko:	Podpis:
Projektant:	mgr inż. arch. Krzysztof Guszcz
Sprawił:	mgr inż. arch. Andrzej Gaecki
Współpracownik:	mgr inż. arch. Karolina Ryjcka
DATA:	01.08.2019 r.