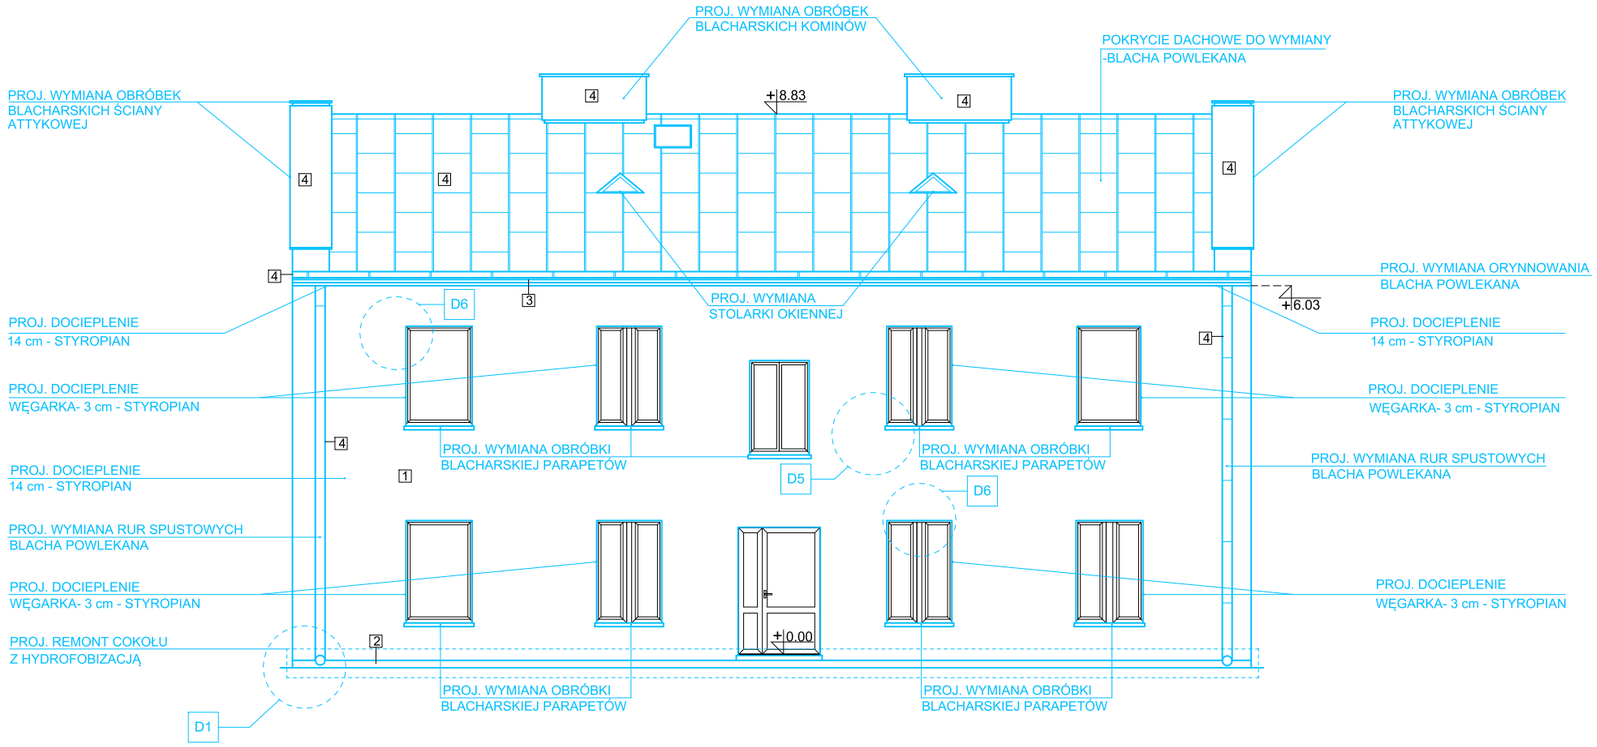

OZNACZENIA
1. FARBA SILIKATOWA KOLOR - NCS S 0608-Y33R
2. FARBA SILIKATOWA KOLOR - NCS S 6020-Y76R
3. FARBA SILIKATOWA KOLOR - NCS S 0902-G64Y
4. BLACHA POWLEKANA KOLOR - RAL 8016

UWAGI:
1. Przed rozpoczęciem robót budowlanych należy zdemontować wszelkie elementy zniszczone i nieoryginalne na elewacjach, zadaszeniu obiektu oraz klatkach schodowych.
2. Pokrycie dachowe na płycie OSB należy wykonać z blachy powlekanej
3. Rury spustowe i rynny wykonać z blachy powlekanej
4. Obróbki blacharskie gzymsu, kominów, parapetów należy wykonane z blachy powlekanej
5. Elementy więźby dachowej oraz stropów należy zaimpregnować środkami grzybo- i owadobójczymi oraz ognioochronnymi.
6. Należy zamontować nową instalację odgromową.
7. Wszelkie elementy spękań i ubytków na elewacji należy naprawić zgodnie z opisem technicznym.
8. Ściany elewacyjne należy poddać czyszczeniu i impregancji.
9. Należy przeprowadzić remont opaski wokół budynku.
10. Należy przeprowadzić remont wszelkich murków i schodów zewnętrznych należących do budynku.
11. Należy przeprowadzić remont klatek schodowych: ścian, remont/ wymianę posadzek,parkietów, konstrukcji biegu schodów, balustrad.
12. Zagrzybione elementy konstrukcji schodów należy zdemontować i oddać do utylizacji.
13. Ściany klatek schodowych należy pokryć tynkiem cienkowarstwowym pokrytym farbą w kolorze NCS S 2408-Y29R; sufity pokryte farbą w kolorze białym.
14. Balustrady klatek schodowych ze stali, malowane proszkowo w kolorze RAL 8019
15. Nowe drewniane elementy konstrukcji schodów należy pokryć impregnatami ognioochronnymi i biobójczymi, dopuszczonych do stosowania przez Urząd Rejestracji Produktów Leczniczych, Wyrobów Medycznych i Produktów Biobójczych. Pozostałe w budynku elementy drewniane poddać dezynsekcji za pomocą środków grzybobójczych oraz decynsekcji za pomocą środków owadobójczych (zabiegi wykonać zgodnie z zaleceniami producenta).
16. Ściany zewnętrzne należy docieplić izolacją termiczną - styropian gr. 14m o współczynniku przewodzenia ciepła λ = 0,038 W/mK.
17. Ściany zewnętrzne ścian oraz fundamentów należy zabezpieczyć izolacjami przeciwwilgociowymii przeciwwodnymi.
18. Wszystkie proponowane w projekcie materiały i urządzenia należy montować zgodnie z instrukcją i zaleceniami producenta.
19. Połączenia kolorów należy wykonać z należytą starannością.
20. Oprawy oświetleniowe, tablice, numery budynków, okablowania i elementy eksploatowanych instalacji, urządzenia zamontowane na dachu należy zdemontować tymczasowo na czas remontu.
21. Nieużytkowane elementy instalacji do stałego demontażu- przed przystąpieniem do prac demontażowych należy się upewnić, czy dana instalacja nie jest użytkowana.
22. Ściany występujące pod biegami schodów należy wykonać z gazobetonu o gr. 6cm.
23. Pomieszczenie przeznaczone na węzeł c.o. umieszczone na klatkce schodowej,powinny być wyłożone płytą hydro GK tylko i wyłącznie pod biegiem drewnianej konstrukcji schodów.
24. Teren wokój budynku powinien być uporządkowany nadając odpowiednie spadki w celu odprowadzenia wód opadowych od budynku.
25. Po wykonaniu izolacji wodnoochronnych fundamentów i ścian fundamentowych, wykonaćneutralizację soli budowlanych i tynki osuszające mury w poziomie parteru by zapobiec destrukcyjnym zjawiskom towarzyszącym osuszania ścian.
26. Wyprawy tynkarskie w strefie przyziemia zabezpieczyć dodatkowo impregnatem hydrofobizującym, przeciwdziałającym zawilgoceniu ścian przez rozbryzgi wód opadowych (dotyczy elewacji w bezpośrednim sąsiedztwie z betonowych placów stykających się z budynkiem.

UWAGI:

1. KOLOREM NIEBIESKIM OZNACZONO ELEMENTY PROJEKTOWANE.

2. NALEŻY STOSOWAĆ MATERIAŁY BUDOWLANE POSIADAJĄCE ATEST ORAZ AKTUALNE APROBATY TECHNICZNE.

3. WSZYSTKIE PROPONOWANE W PROJEKCIE URZĄDZENIA NALEŻY MONTOWAĆ ZGODNIE Z INSTRUKCJĄ I ZALECENIAMI PRODUCENTA, MATERIAŁY STOSOWAĆ ZGODNIE Z INSTRUKCJĄ I KARTĄ PRODUKTU.

4. WSZYSTKIE WYMIARY NA RYSUNKU NALEŻY KAŻDORAZOWO SPRAWDZIĆ W NATURZE, W PRZYPADKU RÓŻNIC SKONTAKTOWAĆ SIĘ Z PROJEKTANTEM.

STUDIO ARCHITEKTURY GAMMA sp. z o.o.
ul. Opolska 15, 15-549 Białystok
NIP: 9662091851; REGON:0000503182
tel. 531-901-470 KRS:200843264
e-mail: architekt.bialystok@gmail.com

TEMAT:

Roboty budowlane związane z remontem i rewitalizacją budynku mieszkalnego wielorodzinnego przy ulicy Jana Nałęcza 28 w Nowym Dworze Mazowieckim

ADRES BUDOWY:	ul. Jana Nałęcza 28 05-100 Nowy Dwór Mazowiecki działka nr ewid. 49/1 obręb ewid: Nr. 0033, Naz. 8-07Nowy Dwór Mazowiecki
INWESTOR:	Urząd Miejski w Nowym Dworze Mazowieckim ul. Zakroczymska 30 05-100 Nowy Dwór Mazowiecki

PRZEDMIOT RYSUNKU:	Nr rysunku:
ELEWACJA TYLNA	7
STADIUM: PROJEKT WYKONAWCZY	Skala: 1:100

	Specjalność:	Imię i nazwisko:	Podpis:
Projektant:	Architektura	mgr inż. arch. Krzysztof Guszcza upr. bud. nr BŁ-PdOKK/56/2005	
Sprawdził:	Architektura	mgr inż. arch. Andrzej Gałecki upr. bud. nr KPOKK IA 51/2008	
Współpraca:	Architektura	mgr inż. arch. Karolina Rybicka mgr inż. arch. Agnieszka Tarasewicz	
DATA:		01.08.2019r	Nr str.: