


RZUT WIEŻBY

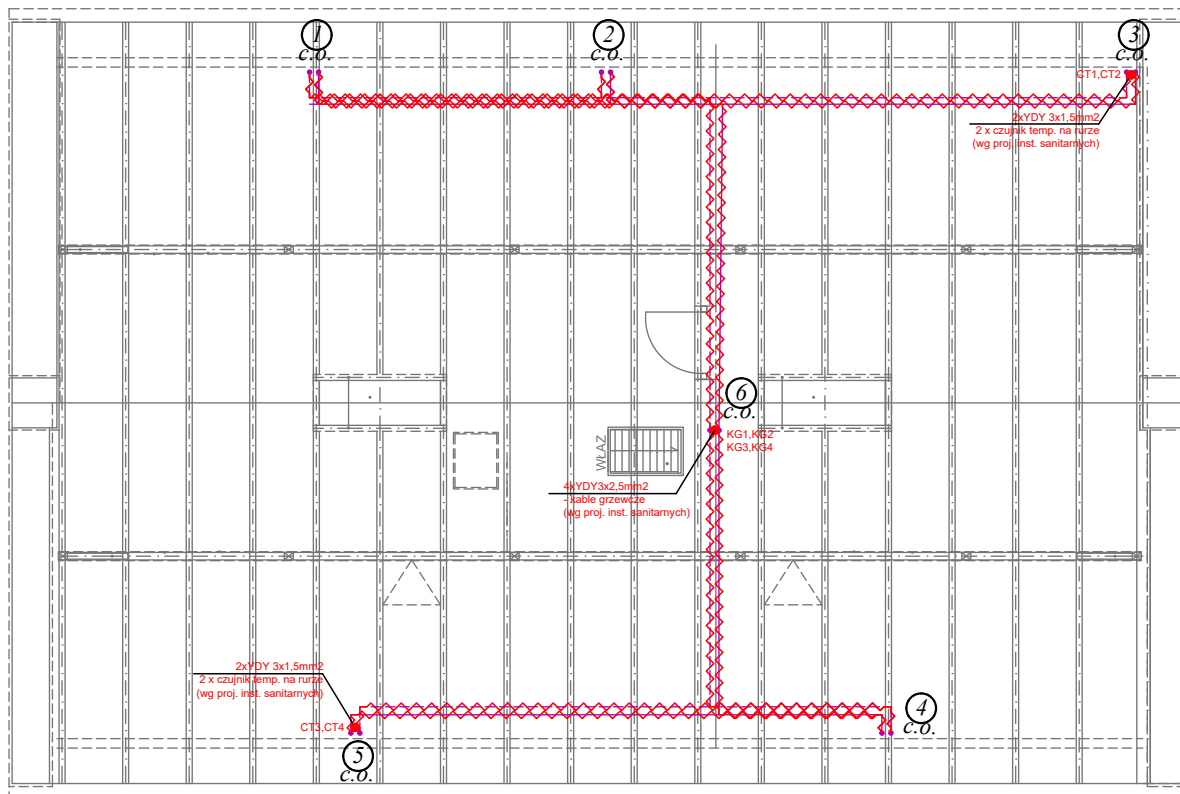


UWAGI:

1. NALEŻY STOSOWAĆ MATERIAŁY POSIADAJĄCE ATEST ORAZ AKTUALNE APROBATY TECHNICZNE.

2. WSZYSTKIE APARATY I OBUDOWY NALEŻY DOBRAĆ DO STANU ISTNIEJĄCEGO, W PRZYPADKU RÓŻNICY SKONTAKTOWAĆ SIĘ Z PROJEKTANTEM.

schemat montażu ogrzewania inst. c.o.

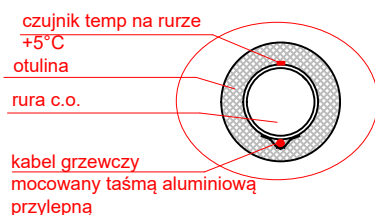

- CT — coulometer temperature on the pipe (according to sanitary project)
- ~~~~~ heating cable of the pipe (according to sanitary project)
- CO installation

STUDIO ARCHITEKTURY GAMMA sp. z o.o.
ul. Opolska 15, 15-549 Białystok
NIP: 9662091851; REGON: 0000503182
tel. 531-901-470 KRS: 200843264
e-mail: architekt.bialystok@gmail.com

TEMAT:

Roboty budowlane związane z remontem i rewitalizacją budynku mieszkalnego wielorodzinnego przy ulicy Jana Nałęcz 28 w Nowym Dworze Mazowieckim

ADRES BUDOWY:	ul. Jana Nałęcz 28 05-100 Nowy Dwór Mazowiecki działka nr ewid. 49/1 obręb ewid. Nr. 0033, Naz. 8-07Nowy Dwór Mazowiecki
INWESTOR:	Urząd Miejski w Nowym Dworze Mazowieckim ul. Zakroczymska 30 05-100 Nowy Dwór Mazowiecki

PRZEDMIOT RYSUNKU:

RZUT PODDASZA -
INSTALACJA ODGROMOWA

Nr rysunku:

E-3

STADIUM:

PROJEKT WYKONAWCZY

Skala:

1:100

Projektant:	Specjalność: Elektryczna	Imię i nazwisko: mgr inż. Robert Grodzki upr. bud. nr PDL/0101/POOE/06	Podpis:
Sprawdził:	Elektryczna	mgr inż. Tomasz Surowiec upr. bud. nr PDL/0074/POOE/07	
DATA:		01.08.2019r	Nr str.: