
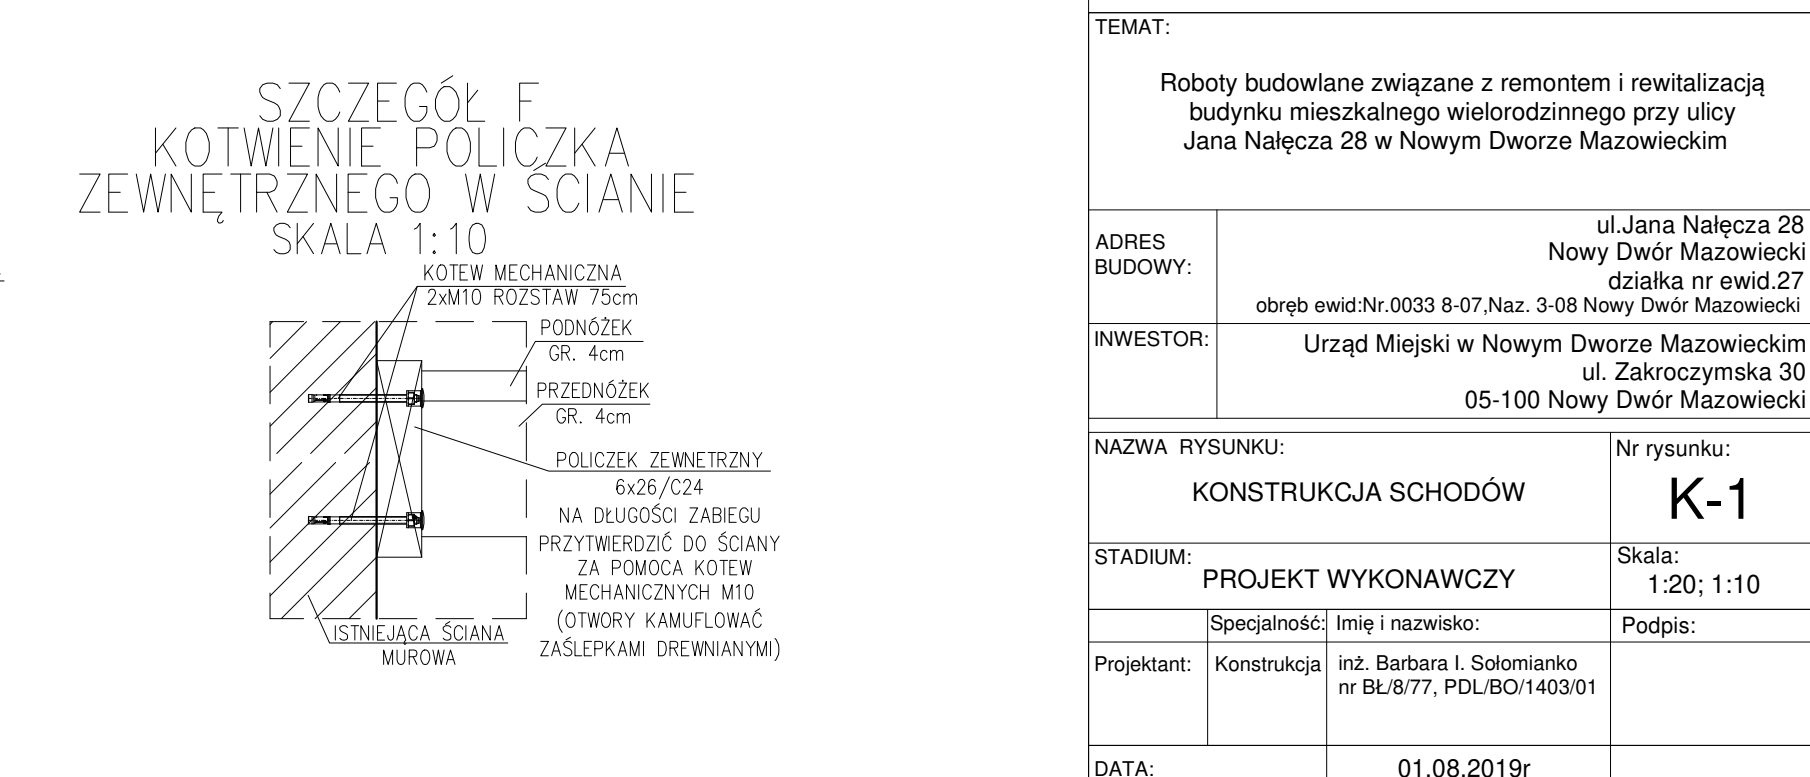
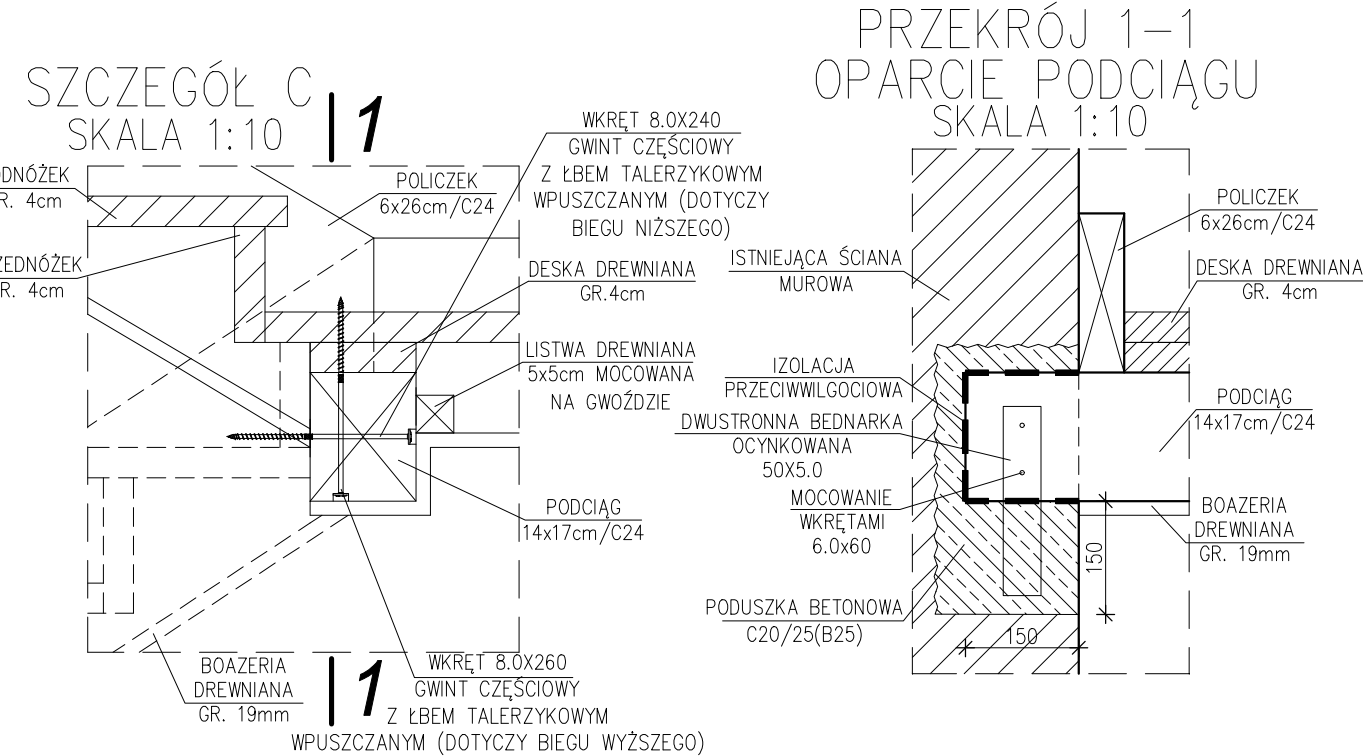


UWAGI:  
1. WSZYSTKIE WYMIARY I RZĘDNE  
ZWERYFIKOWAĆ Z RYSUNKAMI  
ARCHITEKTONICZNYMI I WYMIARAMI  
W NATURZE

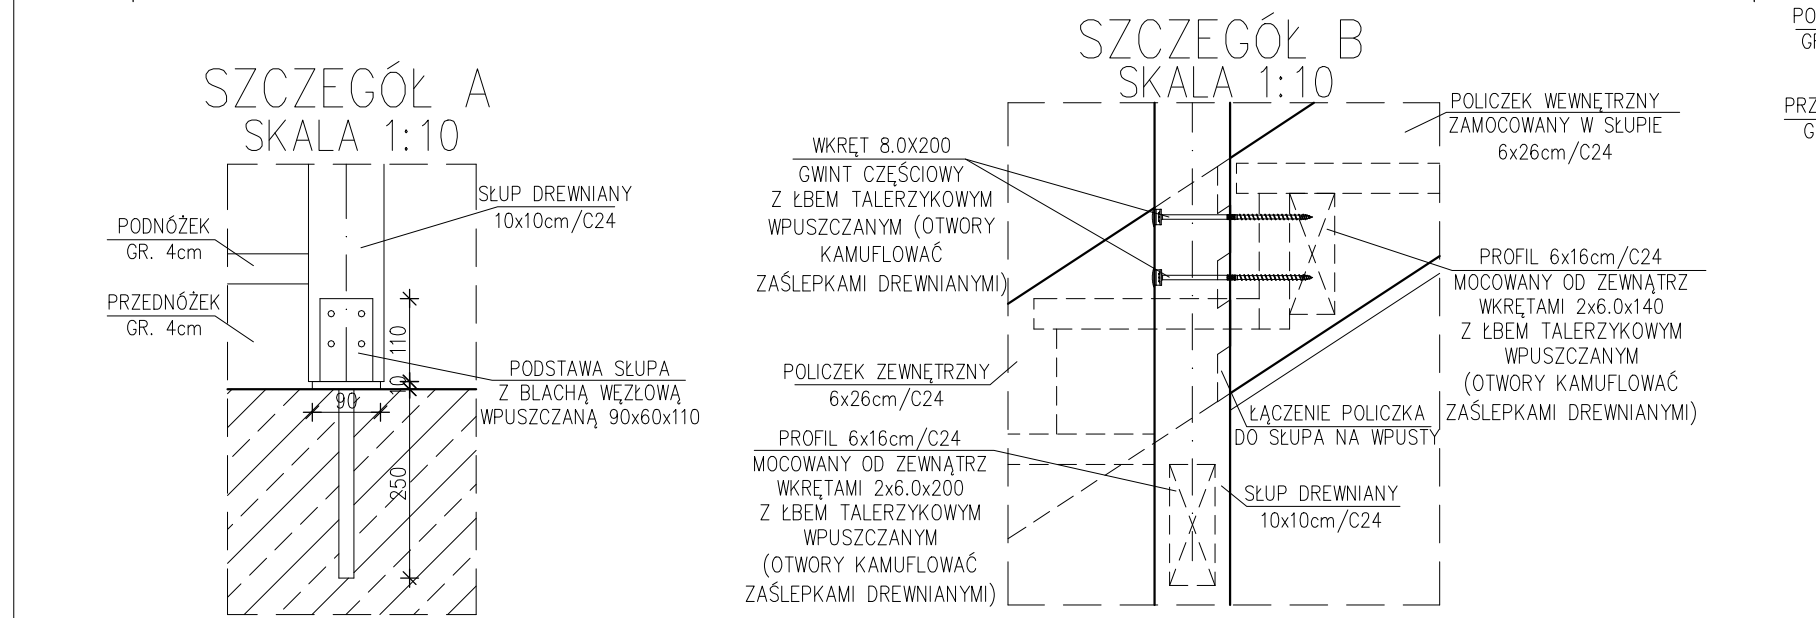

STUDIO ARCHITEKTURY GAMMA sp. z o.o. ul. Opolska 15, 15-549 Białystok NIP: 9662091851; REGON: 0000503182 tel. 531-901-470 KRS: 200843264 e-mail: architekt.bialystok@gmail.com		
TEMAT:  Roboty budowlane związane z remontem i rewitalizacją budynku mieszkalnego wielorodzinnego przy ulicy Jana Nałęcza 28 w Nowym Dworze Mazowieckim		
ADRES BUDOWY:	ul. Jana Nałęcza 28 Nowy Dwór Mazowiecki działka nr ewid. 27 obręb ewid. Nr. 0033 8-07. Naz. 3-08 Nowy Dwór Mazowiecki	
INWESTOR:	Urząd Miejski w Nowym Dworze Mazowieckim ul. Zakroczyńska 30 05-100 Nowy Dwór Mazowiecki	
NAZWA RYSUNKU:  KONSTRUKCJA SCHODÓW		Nr rysunku:  K-1
STADIUM:  PROJEKT WYKONAWCZY		Skala: 1:20; 1:10
Projektant:	Specjalność: Imię i nazwisko: Konstrukcja inż. Barbara I. Solomianko nr BL/8/77, PDL/BO/1403/01	Podpis:
DATA:  01.08.2019r		