



SZCZEGÓŁ A
SKALA 1:10

PRZEKRÓJ 1-1

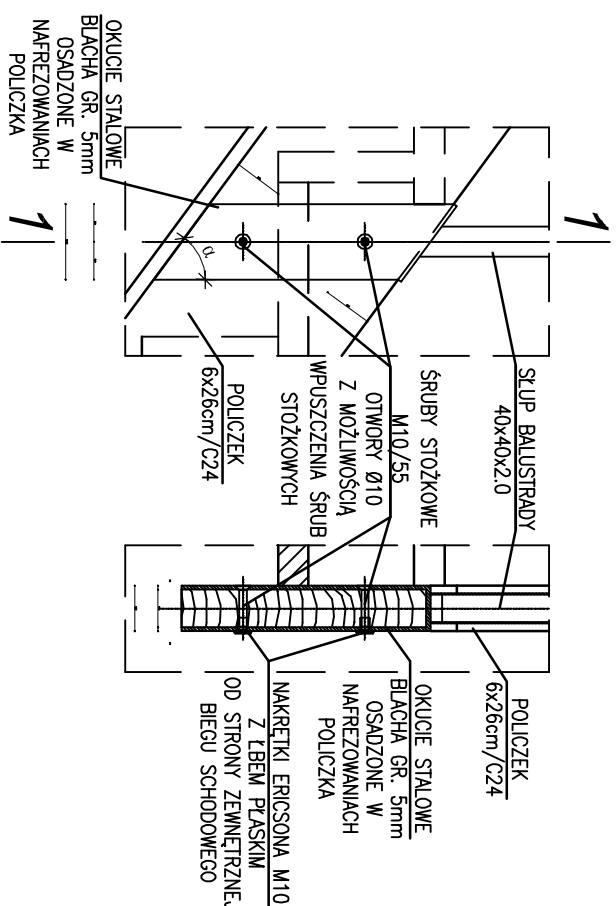



SZCZEGÓŁ B
SKALA 1:10

PRZEKRÓJ 2-2

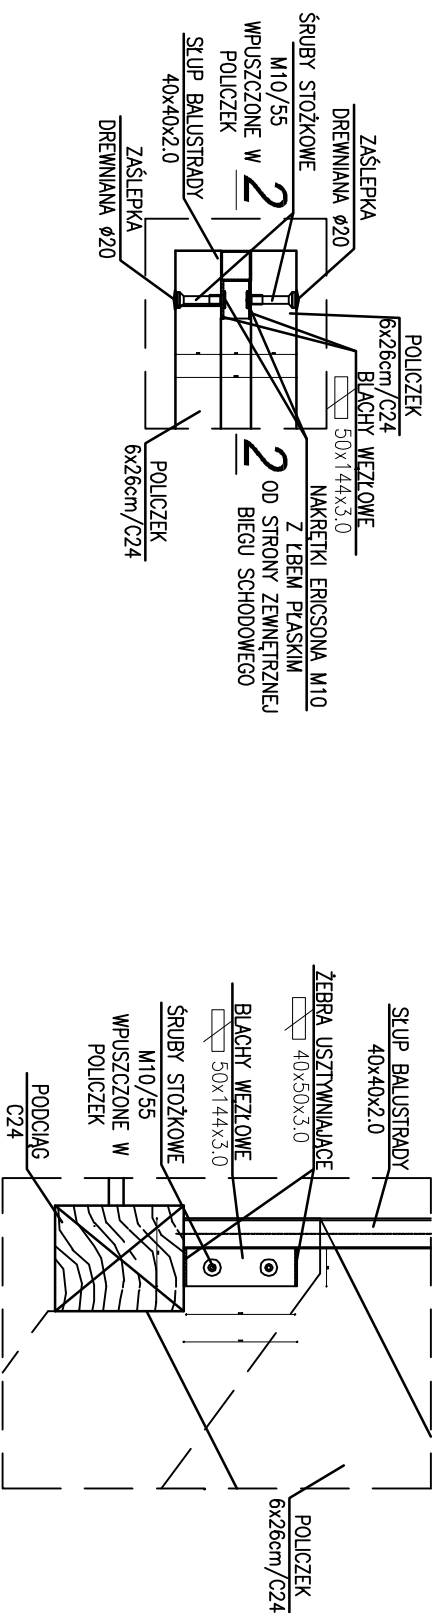

SZCZEGÓŁ C
SKALA 1:10

PRZEKRÓJ 3-3

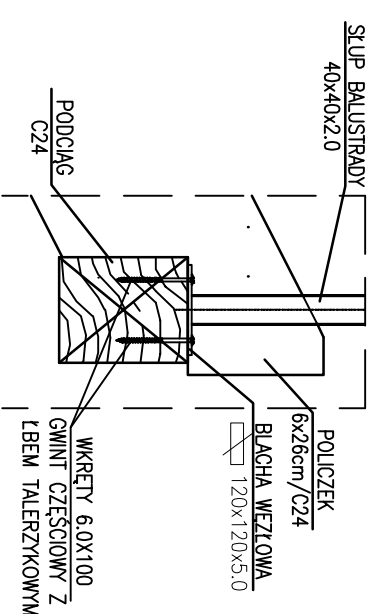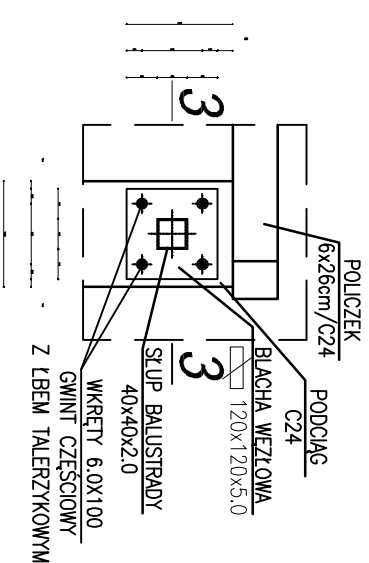

<p>UWAGI:</p> <p>1. OKUCIA STALOWE DOPASOWAĆ WYMIAROWO, INDYWIDUALNIE DO ROZMIARÓW SCHODÓW DREWNIANYCH POLICZKOWYCH</p> <p>2. RYSUNEK ROZPATRYWAĆ ŁĄCZNIE Z RYSUNKAMI CZĘŚCI KONSTRUKCYJNEJ SCHODÓW DREWNIANYCH</p>		<p>STUDIO ARCHITEKTURY GAMMA sp. z o.o. ul. Opolska 15, 15-549 Białystok NIP: 9662091851; REGON:000503182 tel. 531-901-470 KRS:200943264 e-mail: architektulabystok@gmail.com</p>
<p>TEMAT:</p> <p>Roboty budowlane związane z remontem i rewitalizacją budynku mieszkalnego wielorodzinnego przy ulicy Sułkiewna 72 w Nowym Dworze Mazowieckim</p>		
ADRES BUDOWY:	ul. Sułkiewna 72 05-100 Nowy Dwór Mazowiecki działka nr ewid. 14/7 obręb ewid. Nr. 0028, Naz. 8-02 Nowy Dwór Mazowiecki	
INWESTOR:	Urząd Miejski w Nowym Dworze Mazowieckim ul. Zakroczyńska 30 05-100 Nowy Dwór Mazowiecki	
PRZEDMIOT RYSUNKU:	Nr rysunku	
STADIUM: PROJEKT WYKONAWCZY	Detal 8-Balustrada	Skala: 1:10
	Specjalności: Imię i nazwisko:	Podpis:
Projektant:	mgr inż. arch. Krzysztof Guściza upr. bud. nr BŁ-PdOKK456/2005	
Sprawił:	mgr inż. arch. Andrzej Galecki upr. bud. nr KPdOKK 45/2008	
Współpracę:	Architektura mgr inż. arch. Katarzyna Melonok	
DATA:	01.08.2019 r.	Nr str.: