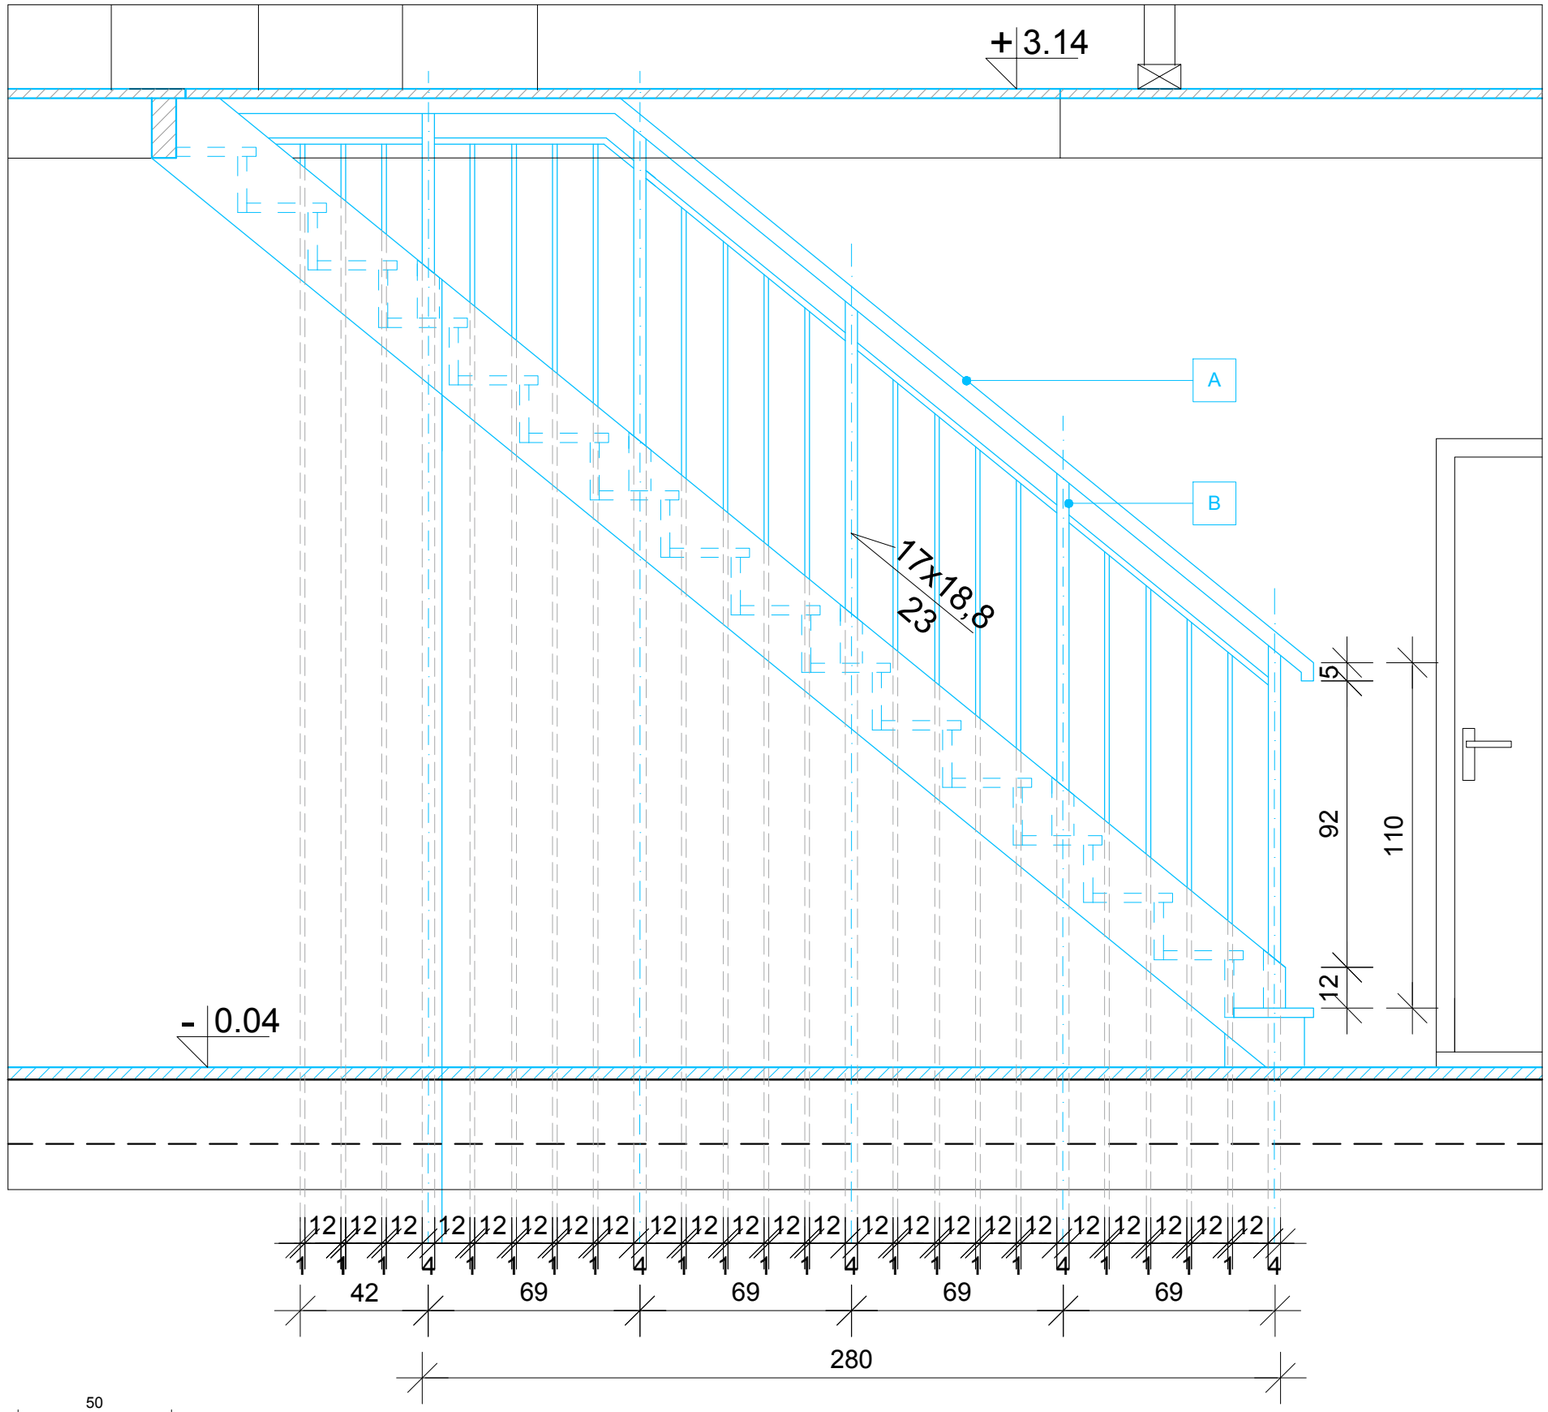

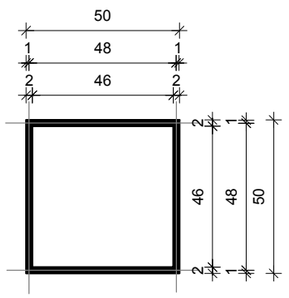

A PROFIL PORĘCZY BALUSTRADY
SKALA 1:2

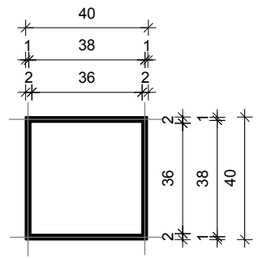

B PROFIL SŁUPKA BALUSTRADY
SKALA 1:2

UWAGI

1. WSZYSTKIE ELEMENTY BALUSTRADY WYKONANE ZE STALI SZLIFOWANEJ
2. WSZYSTKIE ELEMENTY BALUSTRADY MALOWANE PROSZKOWO - KOLOR RAL 8019

UWAGI:

1. KOLOREM NIEBIESKIM OZNACZONO ELEMENTY PROJEKTOWANE.

2. KOLOREM CZERWONYM OZNACZONO ELEMENTY PRZEZNACZONE DO USUNIĘCIA.

3. NALEŻY STOSOWAĆ MATERIAŁY BUDOWLANE POSIADAJĄCE ATEST ORAZ AKTUALNE APROBATY TECHNICZNE.

4. WSZYSTKIE PROPONOWANE W PROJEKCIE URZĄDZENIA NALEŻY MONTOWAĆ ZGODNIE Z INSTRUKCJĄ I ZALECENIAMI PRODUCENTA, MATERIAŁY STOSOWAĆ ZGODNIE Z INSTRUKCJĄ I KARTĄ PRODUKTU.

5. WSZYSTKIE WYMIARY NA RYSUNKU NALEŻY KAŻDORAZOWO SPRAWDZIĆ W NATURZE, W PRZYPADKU RÓŻNIC SKONTAKTOWAĆ SIĘ Z PROJEKTANTEM.

STUDIO ARCHITEKTURY GAMMA sp. z o.o.
ul. Opolska 15, 15-549 Białystok
NIP: 9662091851; REGON:0000503182
tel. 531-901-470 KRS:200843264
e-mail: architekt.bialystok@gmail.com

TEMAT:

Roboty budowlane związane z remontem i rewitalizacją budynku mieszkalnego wielorodzinnego przy ulicy Sukienna 72
w Nowym Dworze Mazowieckim

ADRES BUDOWY:	ul. Sukienna 72 05-100 Nowy Dwór Mazowiecki działka nr ewid. 14/7 obręb ewid: Nr. 0028, Naz. 8-02Nowy Dwór Mazowiecki
INWESTOR:	Miasto Nowy Dwór Mazowiecki ul. Zakroczymska 30 05-100 Nowy Dwór Mazowiecki

PRZEDMIOT RYSUNKU: DETAL 1- BALUSTRADA	Nr rysunku: 9
STADIUM: PROJEKT WYKONAWCZY	Skala: 1:20

	Specjalność:	Imię i nazwisko:	Podpis:
Projektant:	Architektura	mgr inż. arch. Krzysztof Guszcza upr. bud. nr BŁ-PdOKK/56/2005	
Sprawdził:	Architektura	mgr inż. arch. Andrzej Gałecki upr. bud. nr KPOKK IA 51/2008	
Współpraca:	Architektura	mgr inż. arch. Katarzyna Melonek	
DATA:		01.08.2019r	Nr str.: