



MAPA ZASADNICZA		
Nie może służyć do celów projektowych		
Nr sprawy:	PODGIK.6642. .2019	
Jednostka ewidencyjna	identyfikator	141401 1
	nazwa	Miasto Nowy Dwór Mazowiecki
Obręb ewidencyjny	identyfikator	141401 1.0028
	nazwa	8-02
Działka nr	14/7, 14/8	
Skala mapy	1:500	
Nazwa układu współrzędnych	prostokątnych płaskich	2000/7
	wysokości	Kronsztadt 86

Punkty załamania granic oznaczone symbolem X pochodzą z wektoryzacji mapy ewidencyjnej w skali 1:5000, których położenie nie spełnia wymagań dokładnościowych przewidzianych w Rozporządzeniu Ministra Rozwoju Regionalnego i Budownictwa z dnia 29 marca 2001r. w sprawie ewidencji gruntów i budynków.

Niniejsza mapa została wykonana z wykorzystaniem oznaczeń i symboli zgodnych z: ROZPORZĄDZENIE MINISTRA SPRAW WEWNĘTRZNYCH i ADMINISTRACJI z dnia 24 marca 1999 r. w sprawie standardów technicznych dotyczących geodezji, kartografii oraz krajowego systemu informacji o terenie.
- Instrukcja Techniczna "K-1 Mapa zasadnicza"
- Instrukcja techniczna "G-7 Geodezyjna ewidencja sieci uzbrojenia terenu"
ROZPORZĄDZENIE MINISTRA ADMINISTRACJI I CYFRYZACJI z dnia 2 listopada 2015 r. w sprawie bazy danych obiektów topograficznych oraz mapy zasadniczej.
ROZPORZĄDZENIE MINISTRA ADMINISTRACJI I CYFRYZACJI z dnia 21 października 2015 r. w sprawie powiatowej bazy GESUT i krajowej bazy GESUT.

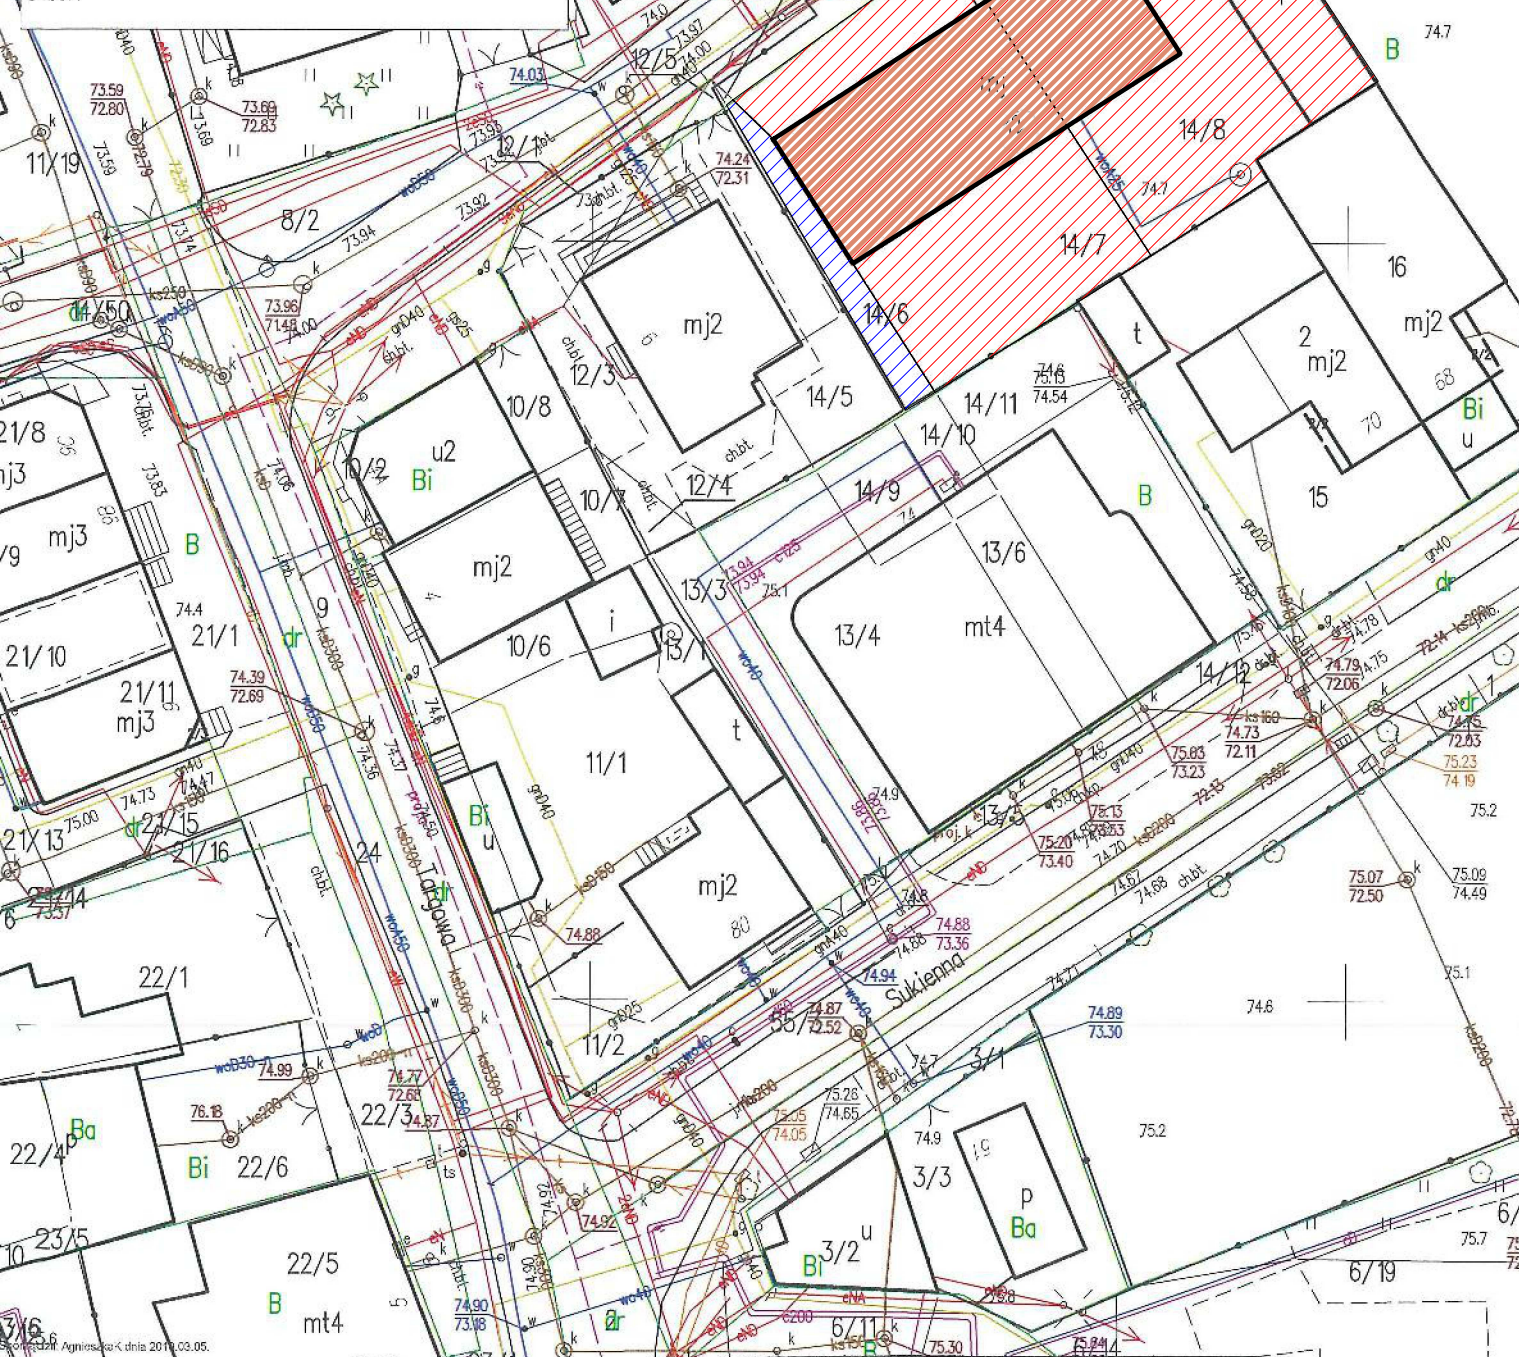


Budynek w opracowaniu
ul. Sukienna 72

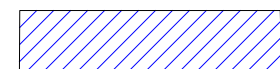

Prawo do dysponowania
terenem - działka nr 14 / 6



Oświadczenie o prawie do
dysponowania terenem -
działka nr 14 / 7 i 14 / 8

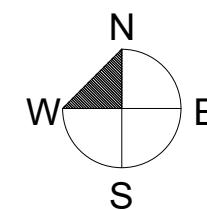

STUDIO ARCHITEKTURY GAMMA sp. z o.o.
ul. Opolska 15, 15-549 Białystok
NIP: 9662091851; REGON: 0000503182
tel. 531-901-470 KRS: 200843264
e-mail: architekt.bialystok@gmail.com

TEMAT:
Roboty budowlane związane z remontem i rewitalizacją
budynku mieszkalnego wielorodzinnego przy ulicy
Sukienna 72
w Nowym Dworze Mazowieckim

ADRES BUDOWY: ul. Sukienna 72
05-100 Nowy Dwór Mazowiecki
działka nr ewid. 14/7
obręb ewid. Nr. 0028, Naz. 8-02 Nowy Dwór Mazowiecki
INWESTOR: Urząd Miejski w Nowym Dworze Mazowieckim
ul. Zakroczyńska 30
05-100 Nowy Dwór Mazowiecki

PRZEDMIOT RYSUNKU: Nr rysunku:
SYTUACJA **S1**
STADIUM: Skala:
PROJEKT BUDOWLANY 1:100

	Specjalność:	Imię i nazwisko:	Podpis:
Projektant:	Architektura	mgr inż. arch. Krzysztof Guszcza upr. bud. nr BŁ-PdOKK/56/2005	
Sprawdził:	Architektura	mgr inż. arch. Andrzej Galecki upr. bud. nr KPOKK IA 51/2008	
Współpraca:	Architektura	mgr inż. arch. Filip Sokółowski	
DATA:	10.07.2019r		Nr str.: