



SZCZEGÓŁ A
SKALA 1:10


PRZEKRÓJ 1-1

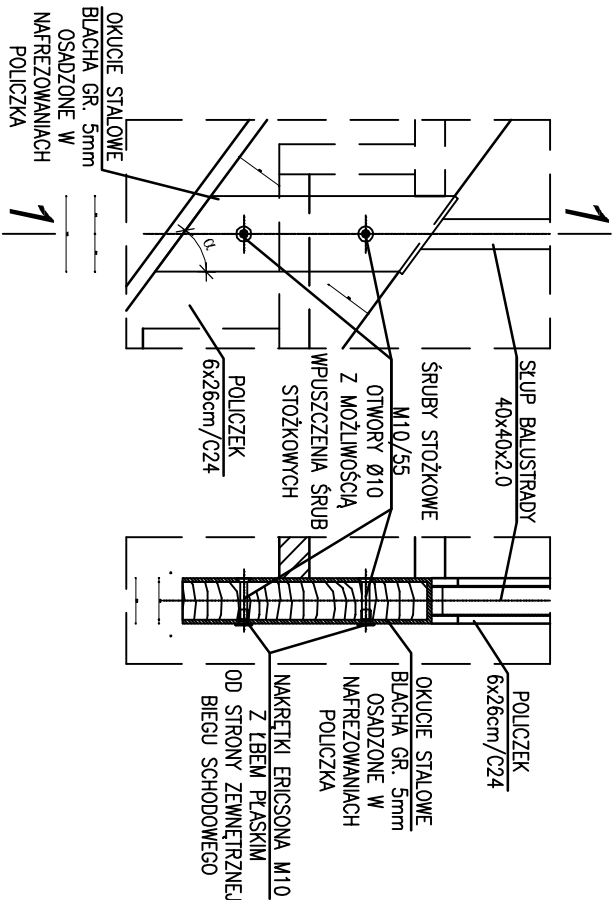


SZCZEGÓŁ C
SKALA 1:10

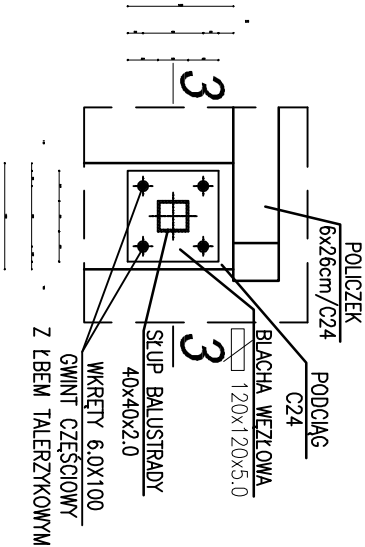


PRZEKRÓJ 3-3

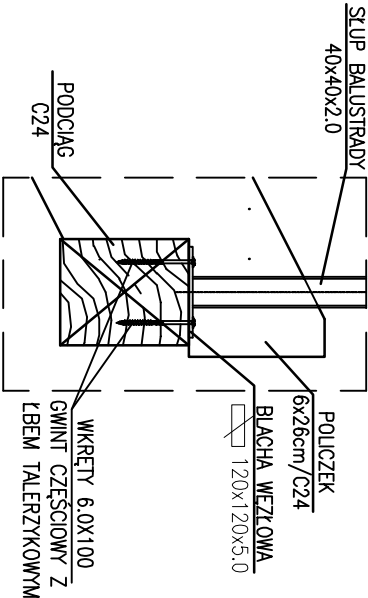

SZCZEGÓŁ B
SKALA 1:10

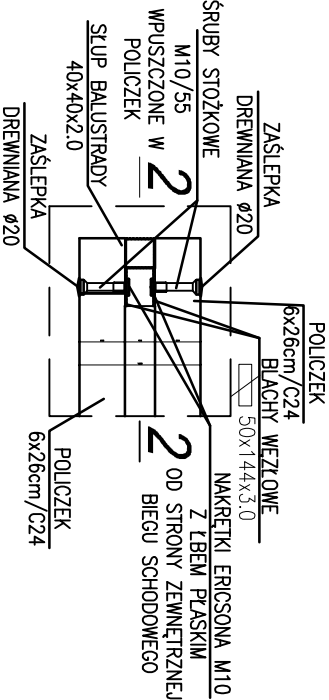

PRZEKRÓJ 2-2

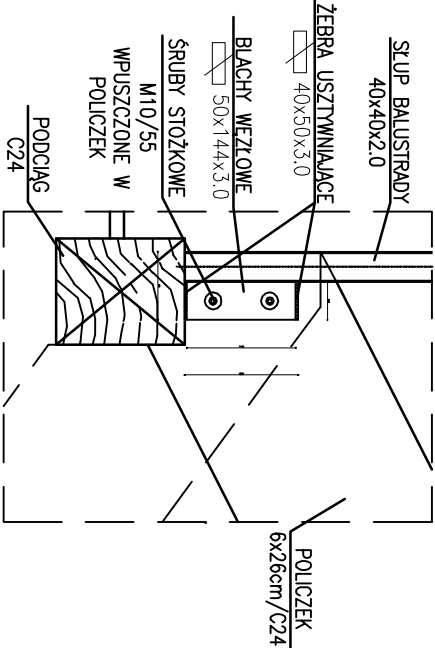

- UWAGI:**
- OKUCIA STALOWE DOPASOWAĆ WYMIAROWO, INDYWIDUALNIE DO ROZWIĄZAŃ SCHODÓW DREWNIANYCH POLICZKOWYCH
 - RYСУNEK ROZPATRYWAĆ ŁĄCZNIE Z RYSUNKAMI CZĘŚCI KONSTRUKCYJNEJ SCHODÓW DREWNIANYCH

STUDIO ARCHITEKTURY GAMMA sp. z o.o. ul. Opolska 15, 15-549 Białystok NIP: 9662091851; REGON:0000503182 tel. 531-901-4470 KRS:200843264 e-mail: architekt.bialystok@gmail.com		ADRES BUDOWY: 05-100 Nowy Dwór Mazowiecki ul. Warszawska 12 Działka nr ewid. 69	
INWESTOR: Urząd Miejski w Nowym Dworze Mazowieckim ul. Zakroczymńska 30 05-100 Nowy Dwór Mazowiecki		PRZEDMIOT RYSUNKU: Nr rysunku: 17	
STADIUM: PROJEKT WYKONAWCZY		Skala: 1:10	
Specjalność: Imię i nazwisko:		Podpis:	
Projektant: Architektura		mgr inż. arch. Krzysztof Guszcz	
Sprawdził: Architektura		mgr inż. arch. Andrzej Gacek	
Współpraca: Architektura		mgr inż. arch. Iwona Zalewska	
DATA: 01.08.2019r		Nr str.: 1	