



PRZEKRÓJ A-A
SKALA 1:50

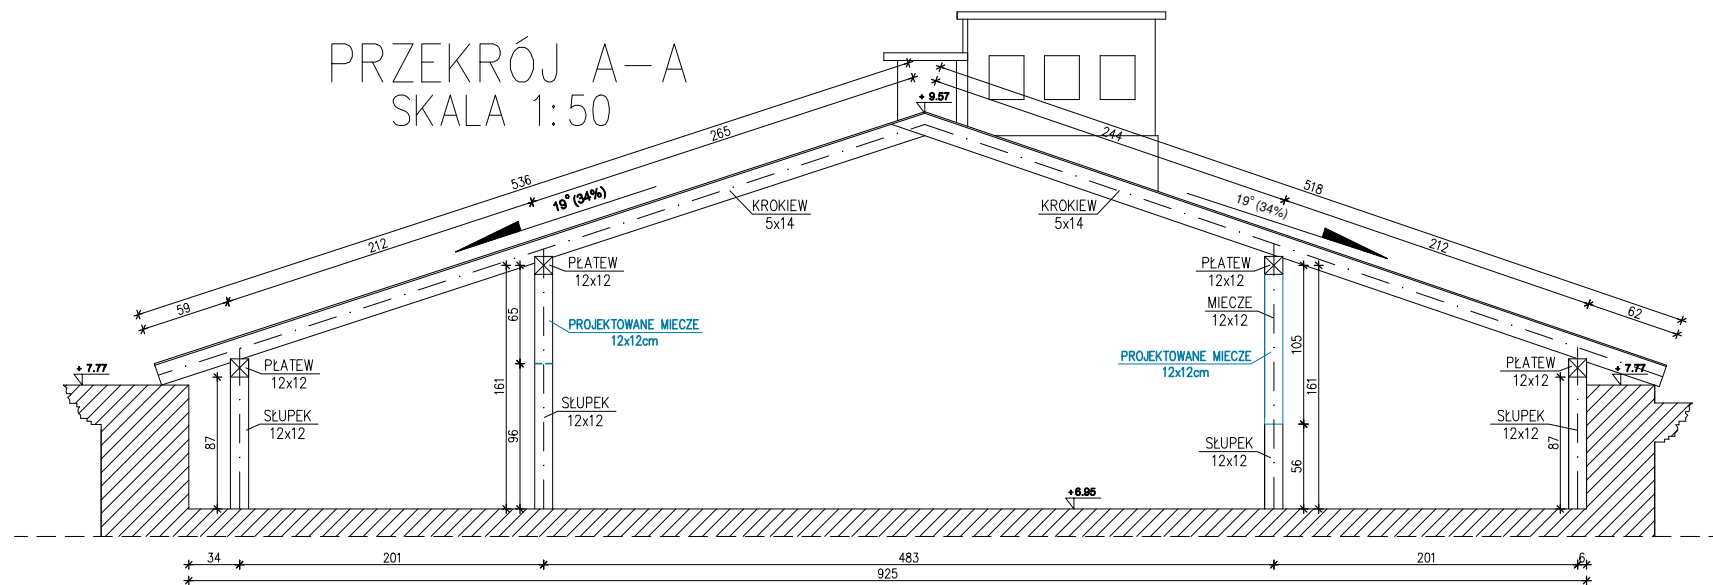

WIDOK Z GÓRY
SKALA 1:100

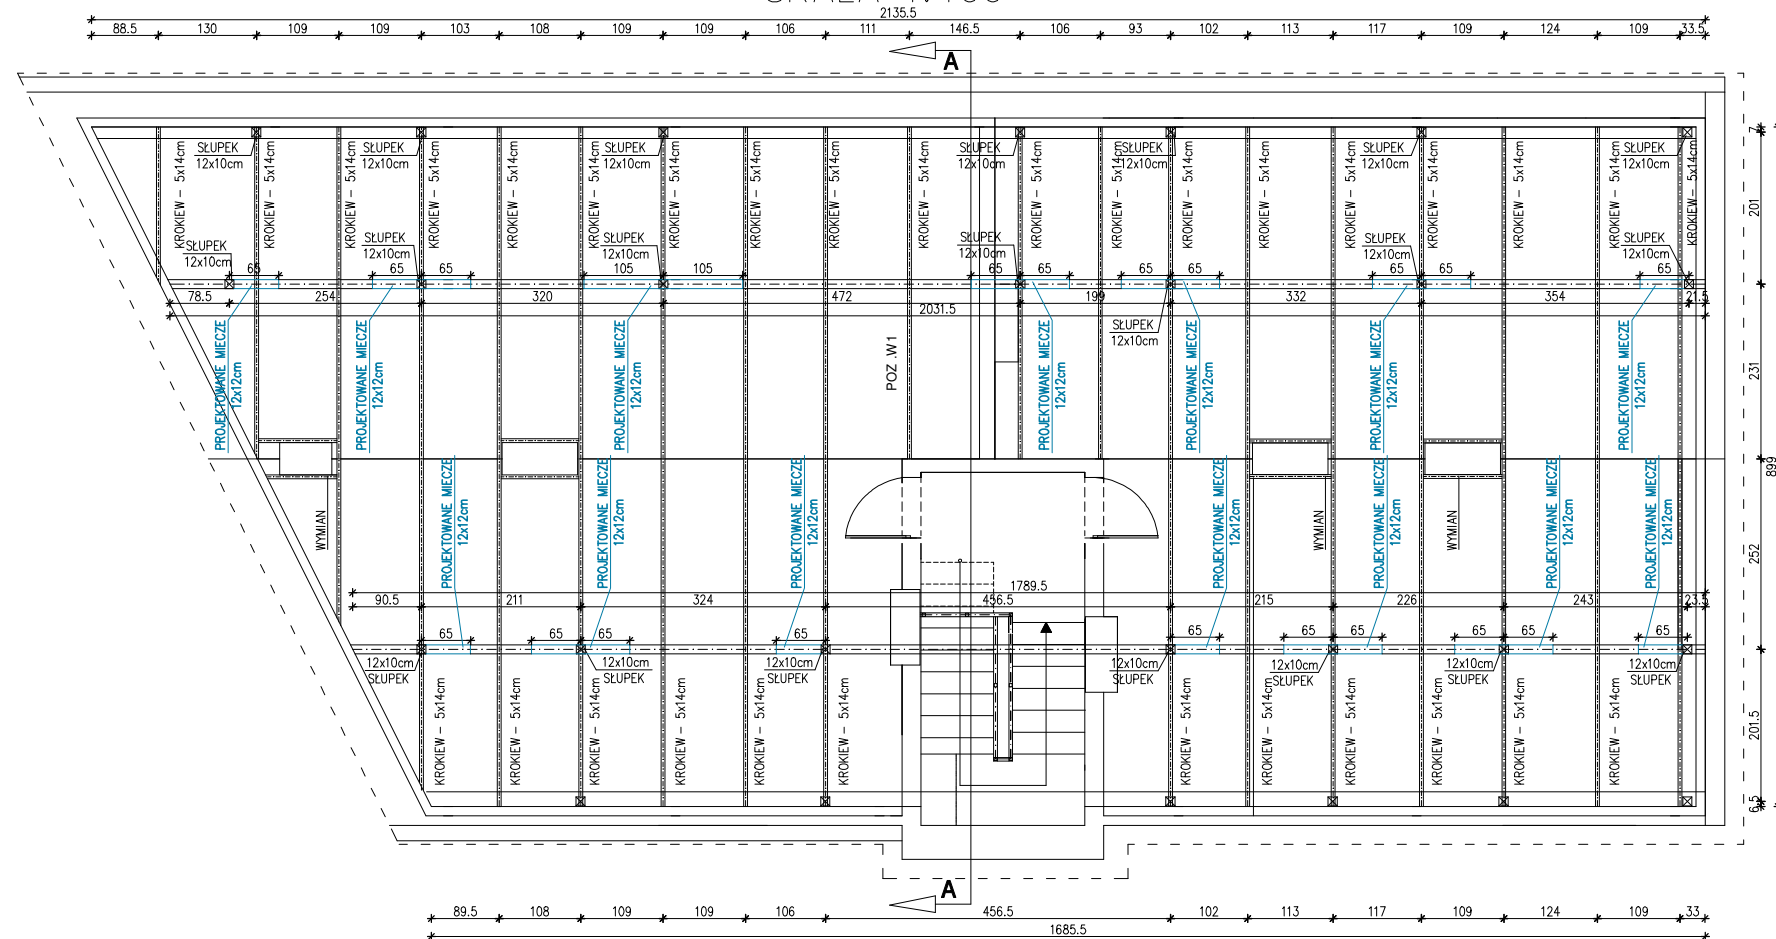

UWAGI:

1. WSZYSTKIE WYMIARY I RZĘDNE
ZWERYFIKOWAĆ Z RYSUNKAMI
ARCHITEKTONICZNYMI I WYMIARAMI
W NATURZE
2. Z UWAGI NA BRAK MOŻLIWOŚCI
WYKONANIA ODKRYWEK
WSZYSTKICH ELEMENTÓW
KONSTRUKCJI WIĘŻBY DACHOWEJ
NALEŻY ZAŁOŻYĆ WYMIANĘ 10%
ELEMENTÓW DREWNIANYCH
WIĘŻBY DACHOWEJ PO WYKONANIU
ODKRYWEK W TRAKCIE PRAC
BUDOWLANYCH

STUDIO ARCHITEKTURY GAMMA sp. z o.o.
ul. Opolska 15, 15-549 Białystok
NIP: 9662091851; REGON:0000503182
tel. 531-901-470 KRS:200843264
e-mail: architekt.bialystok@gmail.com

TEMAT:

Roboty budowlane związane z remontem i rewitalizacją
budynku mieszkalnego wielorodzinnego przy ulicy
Warszawskiej 12 w Nowym Dworze Mazowieckim

ADRES
BUDOWY:

ul. Warszawska 12
Nowy Dwór Mazowiecki
działka nr ewid.18/2
obręb ewid.Nr.0027 8-01,Naz. 3-08 Nowy Dwór Mazowiecki

INWESTOR:

Urząd Miejski w Nowym Dworze Mazowieckim
ul. Zakroczyńska 30
05-100 Nowy Dwór Mazowiecki

NAZWA RYSUNKU:

WIĘŻBA DACHOWA

Nr rysunku:

K-1

STADIUM:

PROJEKT WYKONAWCZY

Skala:

1:100; 1:50

Projektant:

Konstrukcja

Specjalność:

Imię i nazwisko:
inż. Barbara I. Solomianko
nr BŁ/8/77, PDL/BO/1403/01

Podpis:

DATA:

01.08.2019r