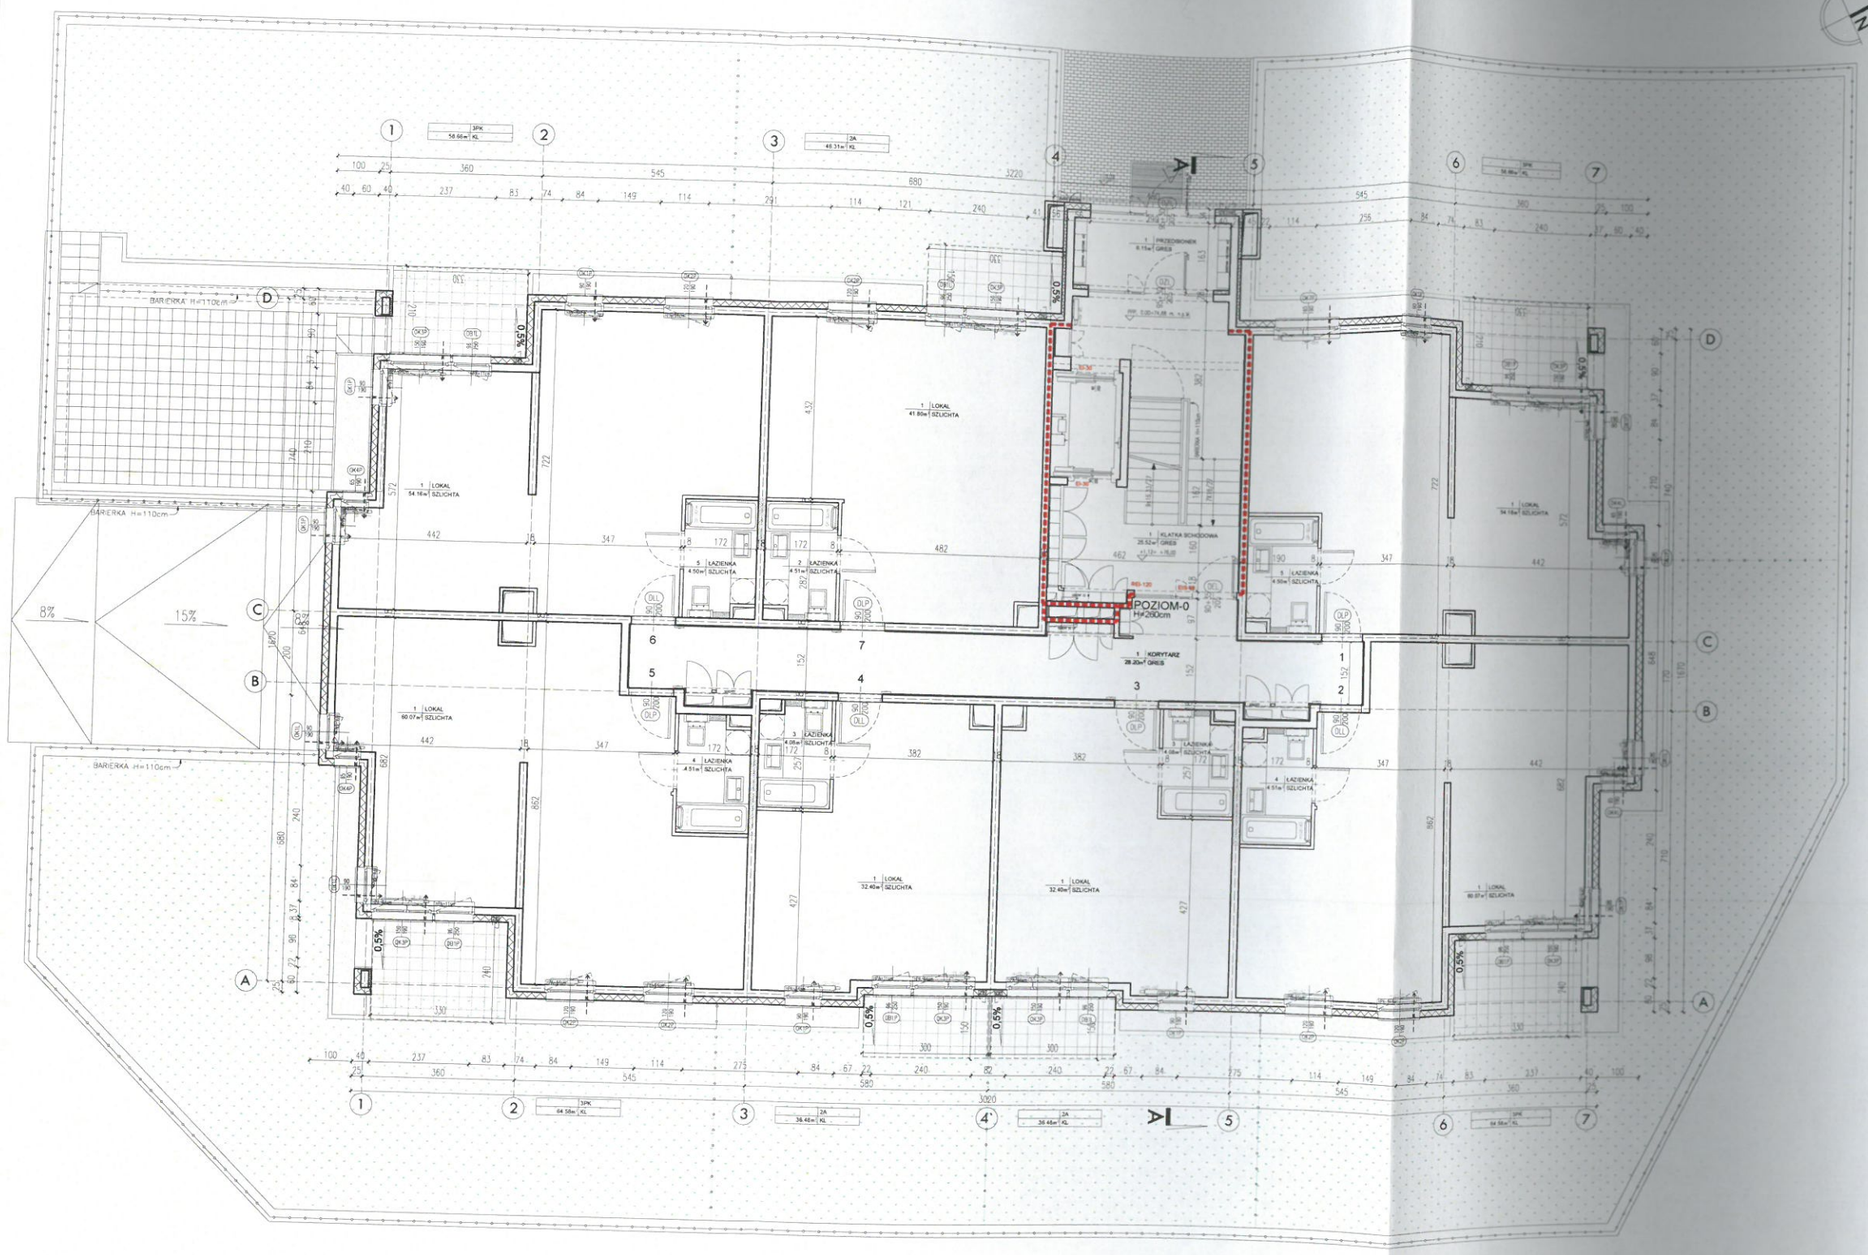

RYSUNEK JEST CZĘŚCIĄ DZIEŁA CHRONIONEGO PRAWEM AUTORSKIM, WYPROWADZANIE ZMIAN, POWIELANIE, WYKORZYSTYWANIE W SPOSÓB NIEZGODNY Z NABYTYM PRAWAMI MAJĄTKOWYM WYMAGA PISEMNEJ ZGODY AUTORÓW. RYSUNEK NALEŻY KORZYSTYWAĆ WYŁĄCZNIE Z ORGEN TECHNICZNYM I PRZEPISAMI BRANŻOWYMI A EWENTUALNE WĄTPLIWOŚCI WYJAŚNIĆ AUTORAMI W PRZYPADKU KOLIZYJNOŚCI WYMIAROWANIA SĄ RYSUNKI DETALI RYSUNKAMI DETALI I CAŁOŚCI PROJEKTOWANEGO ELEMENTU PODSTAWOWE WYMIAROWANIA SĄ RYSUNKI DETALI

INWESTOR:
EURO PARTNER II
Sp. z ograniczoną odpowiedzialnością, Sp. k.
ul. Jasna 15 05-101 Nowy Dwór Mazowiecki

PROJEKT:
BUDYNEK MIESZKALNY WIELORODZINNY Z LOKALAMI USŁUGOWYMI ORAZ GARAŻEM PODZIEMNYM NA DZIAŁCE NR EW. 111/1 OBRĘB 45-11-05 PRZY UL. JARZĘBINOWEJ W NOWYM DWORZE MAZOWIECKIM

JEDNOSTKA PROJEKTOWA: AR-PRO Krzysztof Próchnicki
02-797 Warszawa, Al. Komisji Edukacji Narodowej 20/40

PROJEKTANT: arch. Mikołaj Trzaskowski MA/038/12, MA-2457
SPRAWDZIŁ: arch. Krzysztof Próchnicki MA/082/09, MA-2191

RYSUNEK: RZUT PARTERU

FAZA:	DATA:	SKALA:
PROJEKT BUDOWLANY	23 05 2016	1:100

BRANŻA:	REWIZJA:	NR RYS.
ARCHITEKTURA	B-01	AR-00

© AR-PRO 2016